

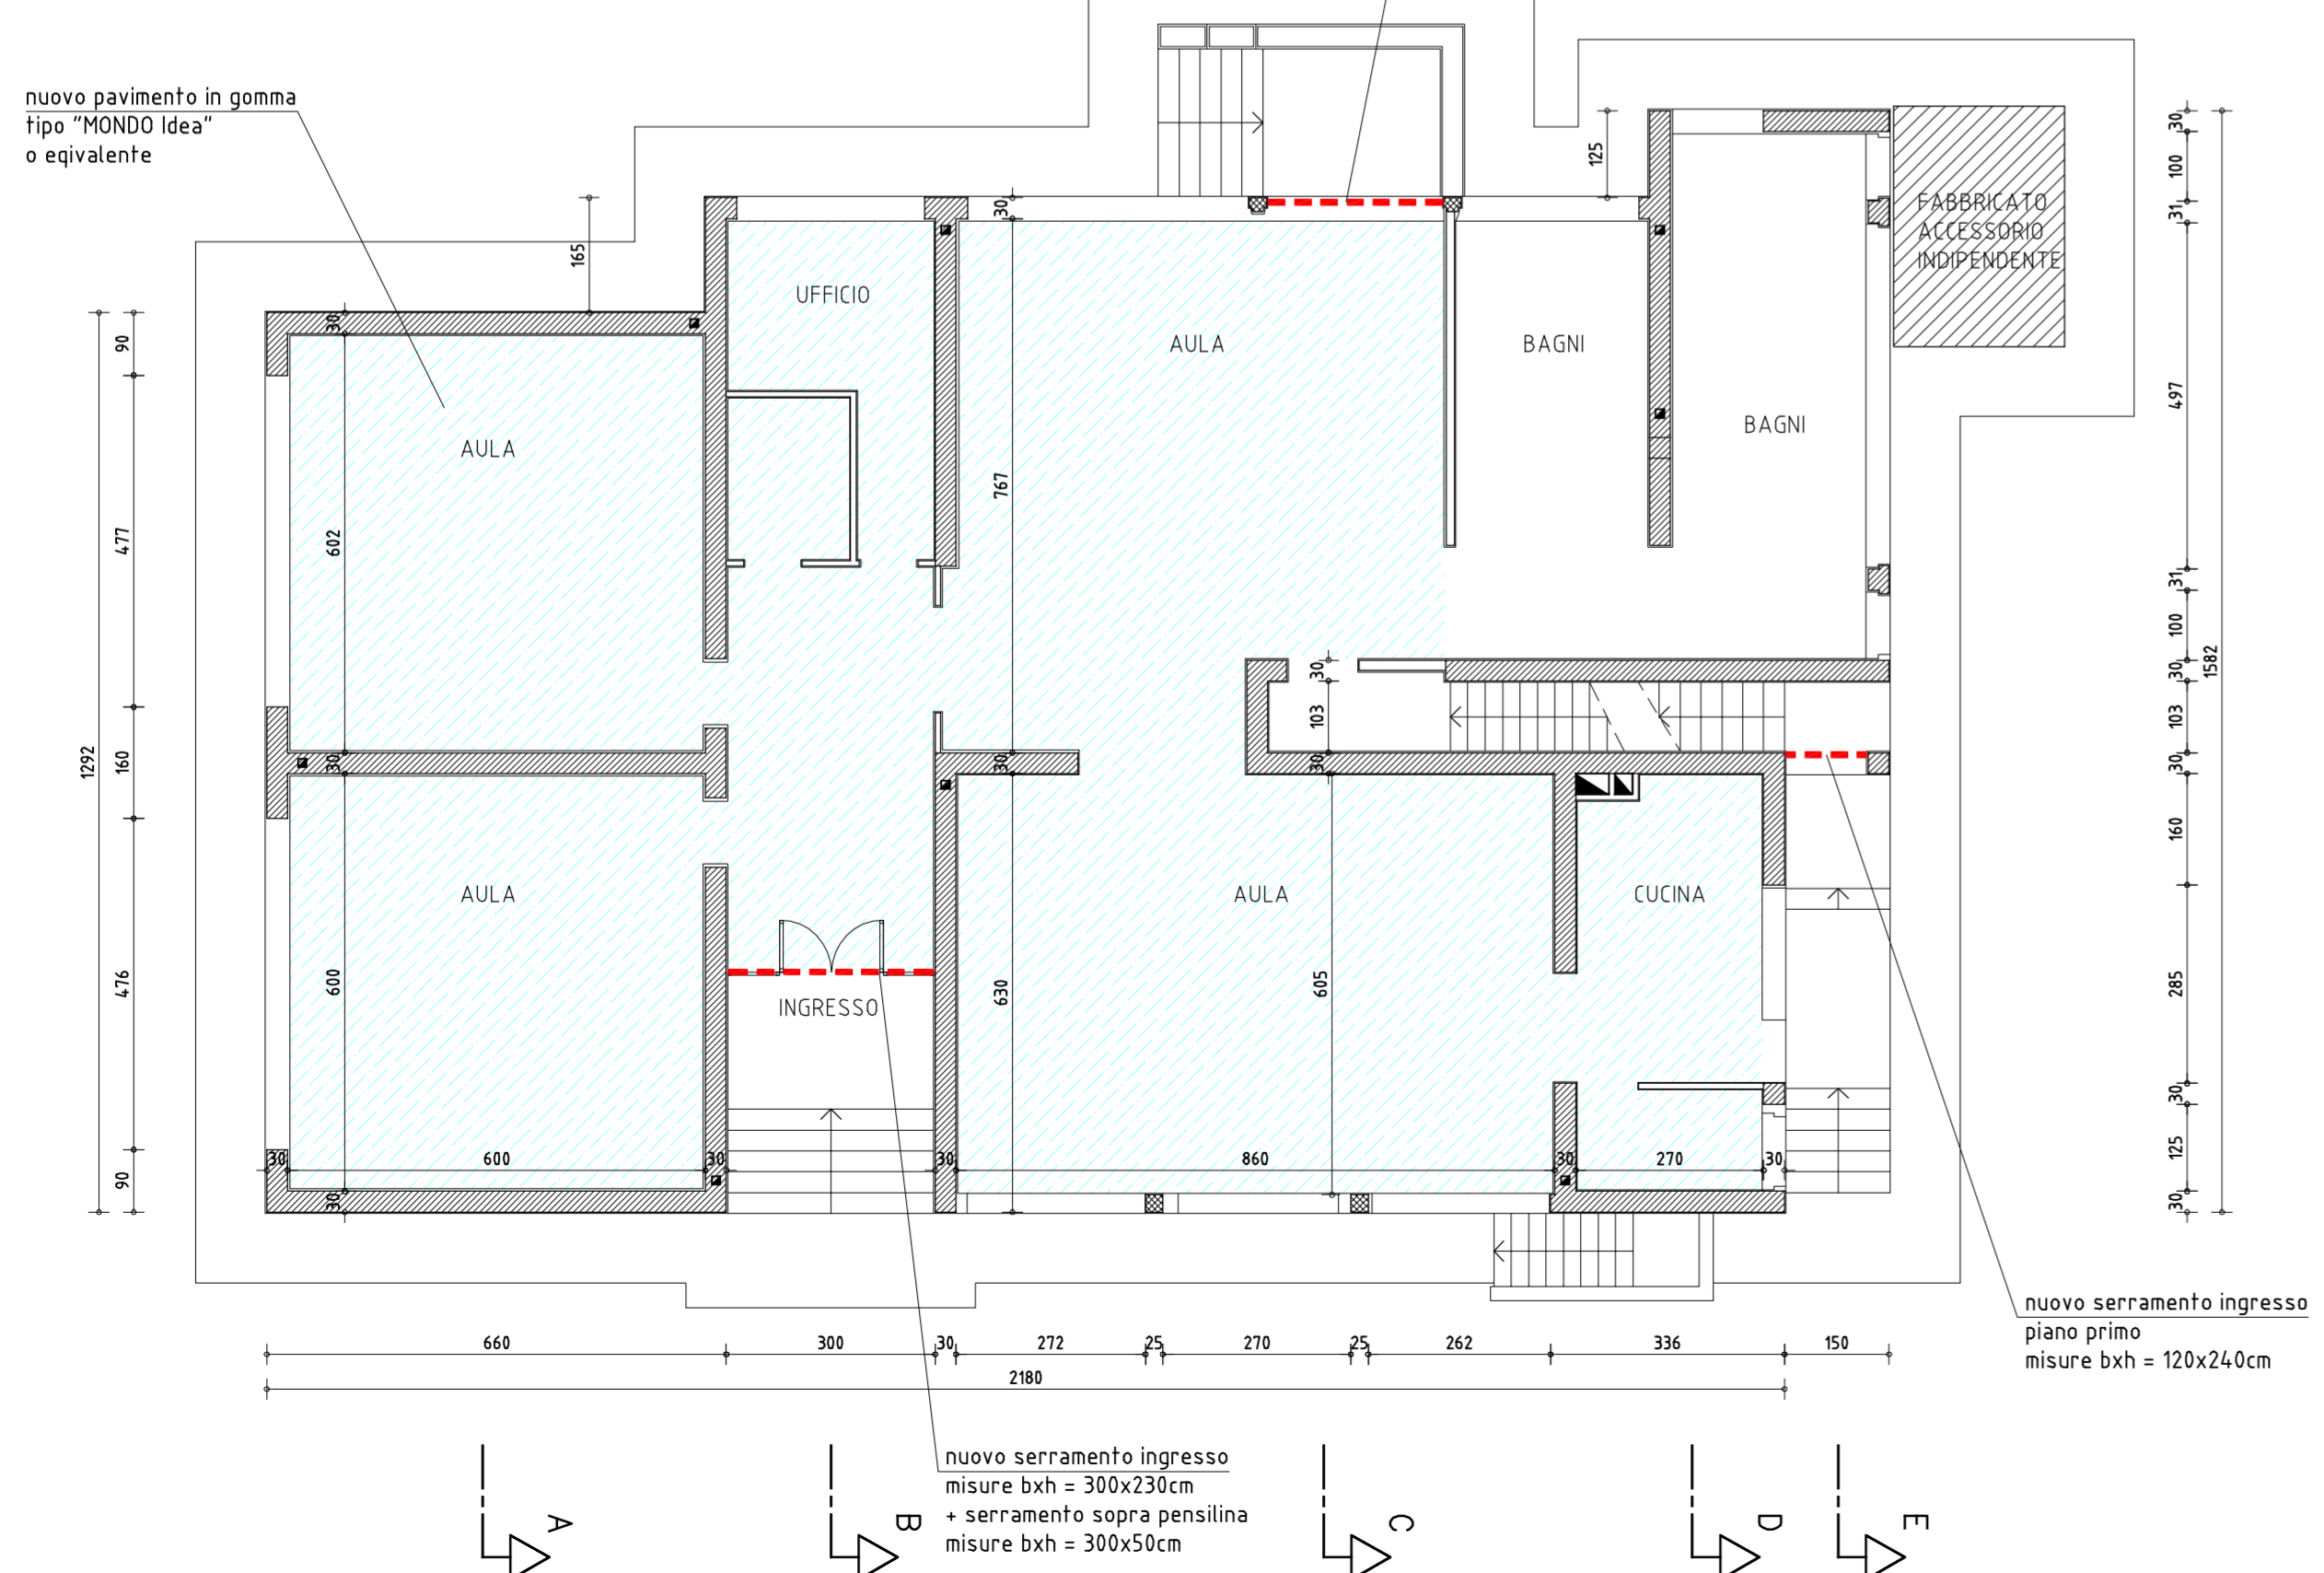
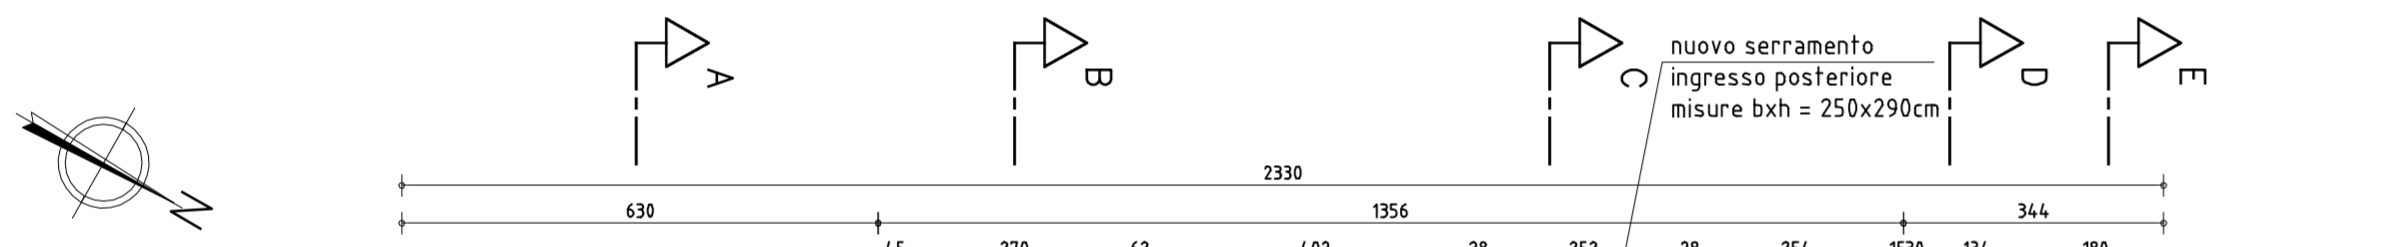




PIANTA PIANO PRIMO

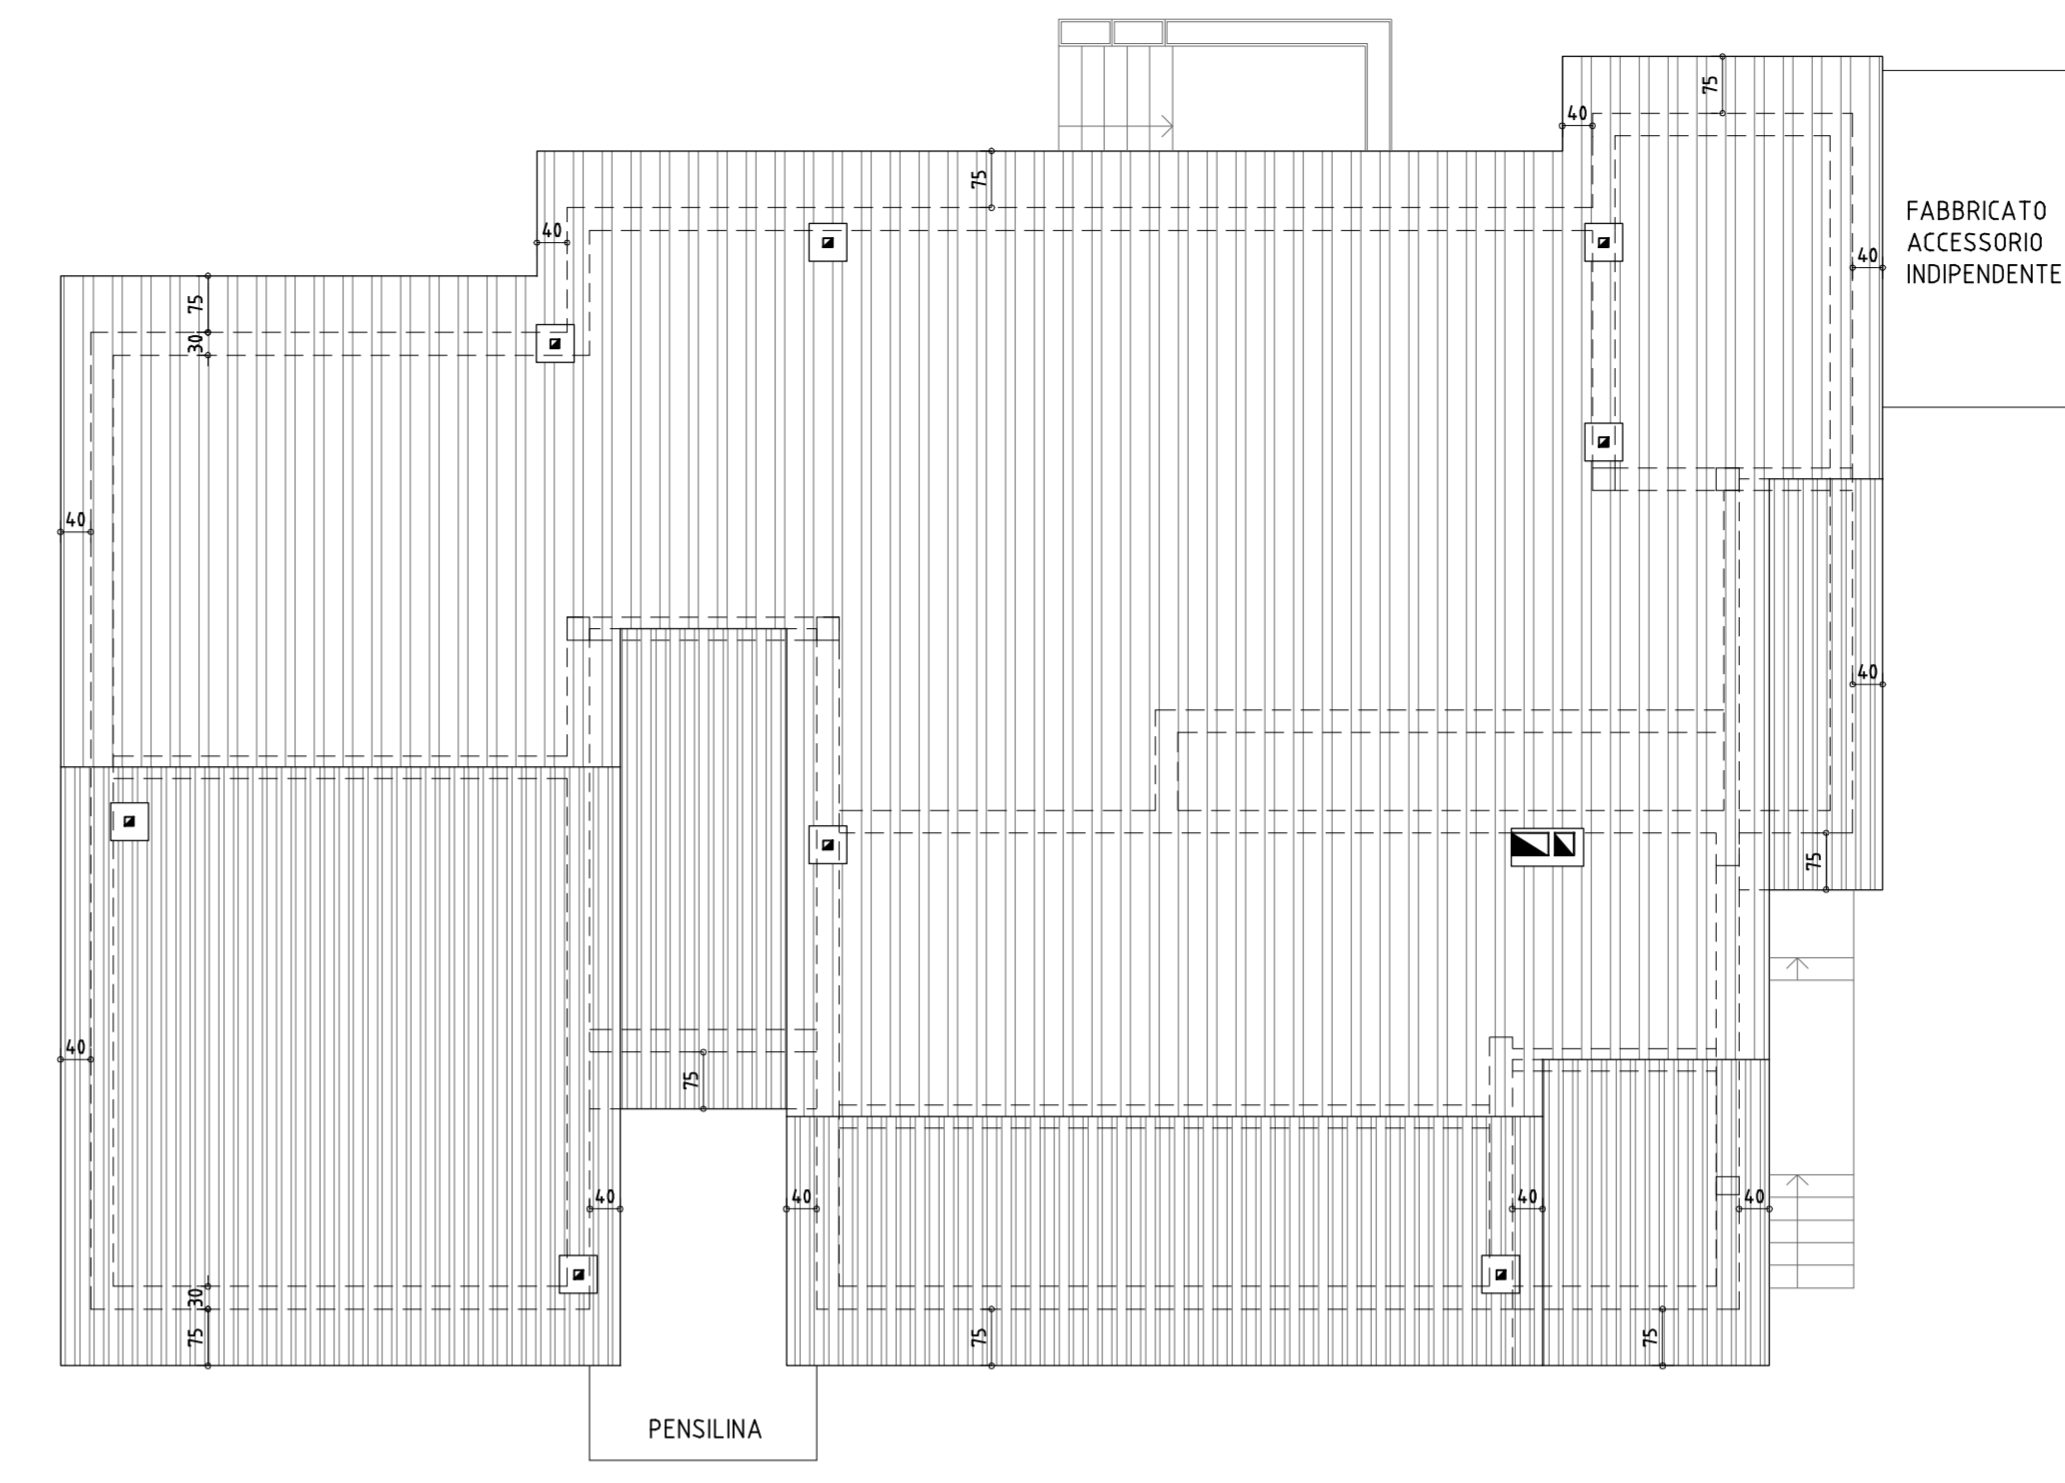

PIANTA PIANO RIALZATO

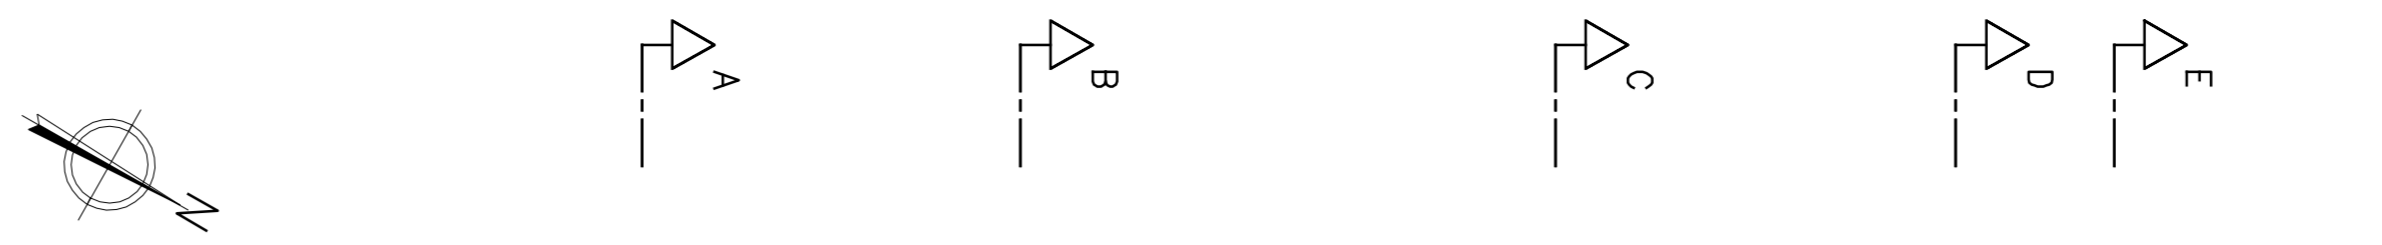

PIANTA COPERTURA

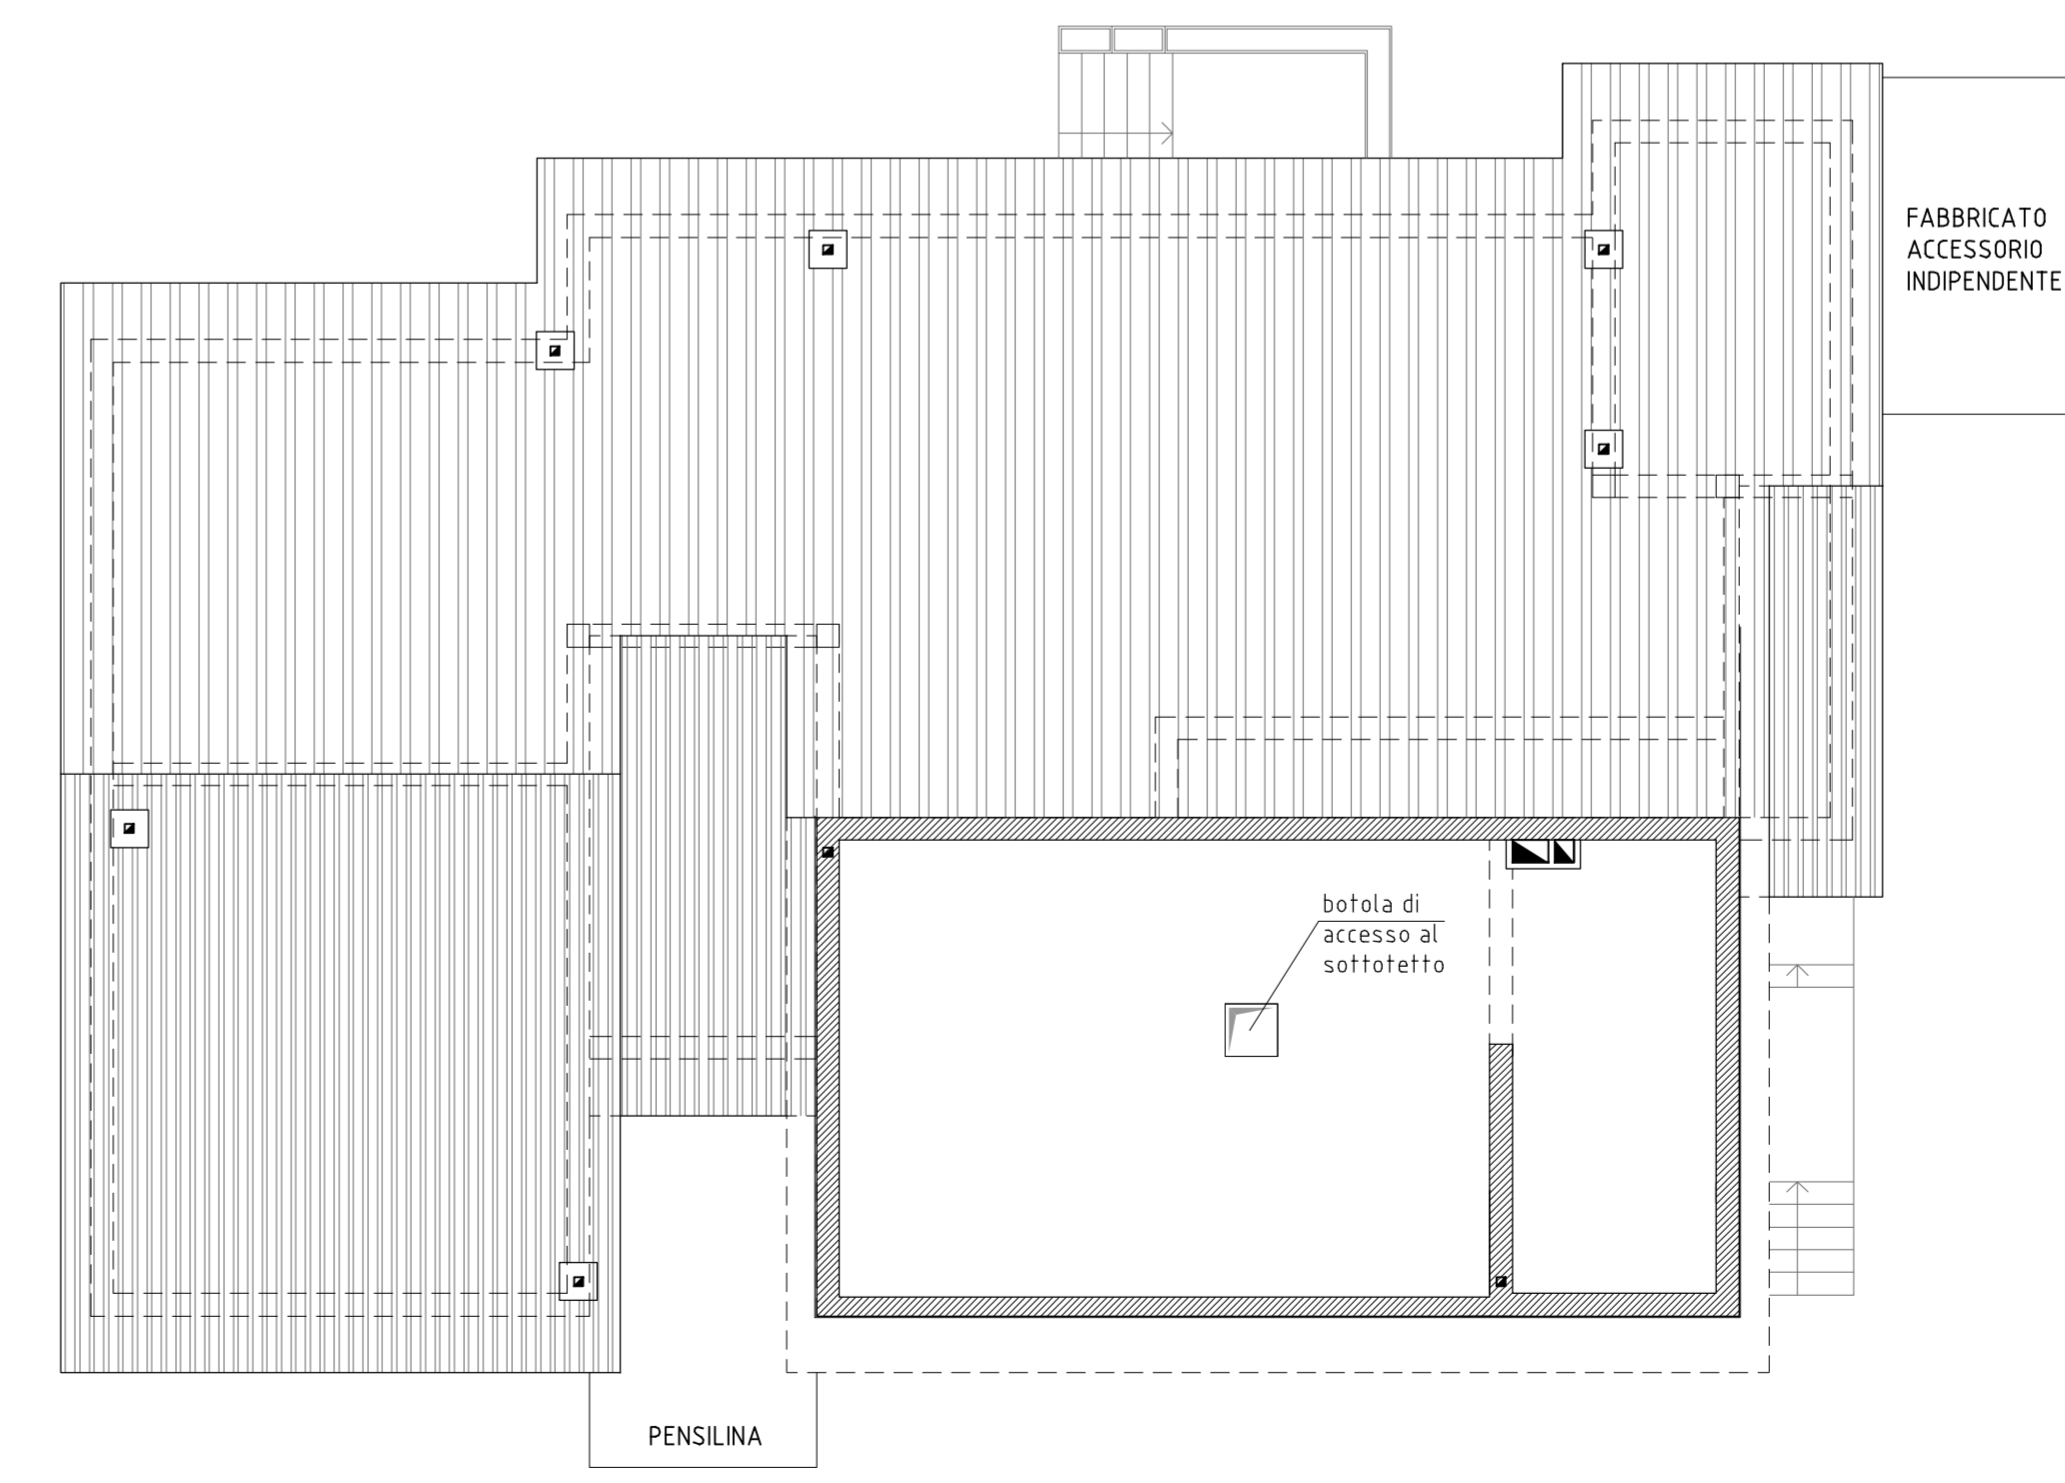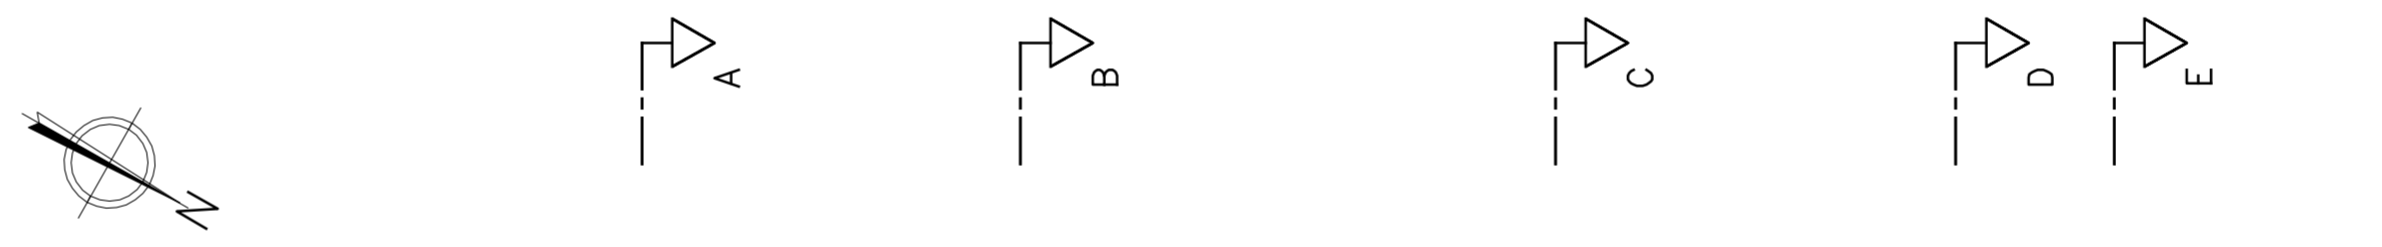

PIANTA SOTTOTETTO

REGIONE AUTONOMA FRIULI - VENEZIA GIULIA
PROVINCIA DI UDINE

Comune di Talmassons

LAVORI DI CONSOLIDAMENTO STATICO ANTISISMICO E
MANUTENZIONE STRAORDINARIA
DELL'EDIFICIO ADIBITO AD ASILO NIDO DI FLAMBRO

PROGETTO ESECUTIVO

CUDINI Associati
via Bandiera Moro, 21 - 33057 Palmanova (UD) tel./fax n. 0432/923555
info@cudiniassociati.it

ALLEGATO
PI-01 PIANTE
(SCALA 1:100)

REV.	DESCRIZIONE	DATA	EMISSIONE	VERIFICA	APPROVAZIONE
3					
2					
1					
0	Prima emissione	giugno 2012	M.Miani	M.Cudini	M.Cudini