
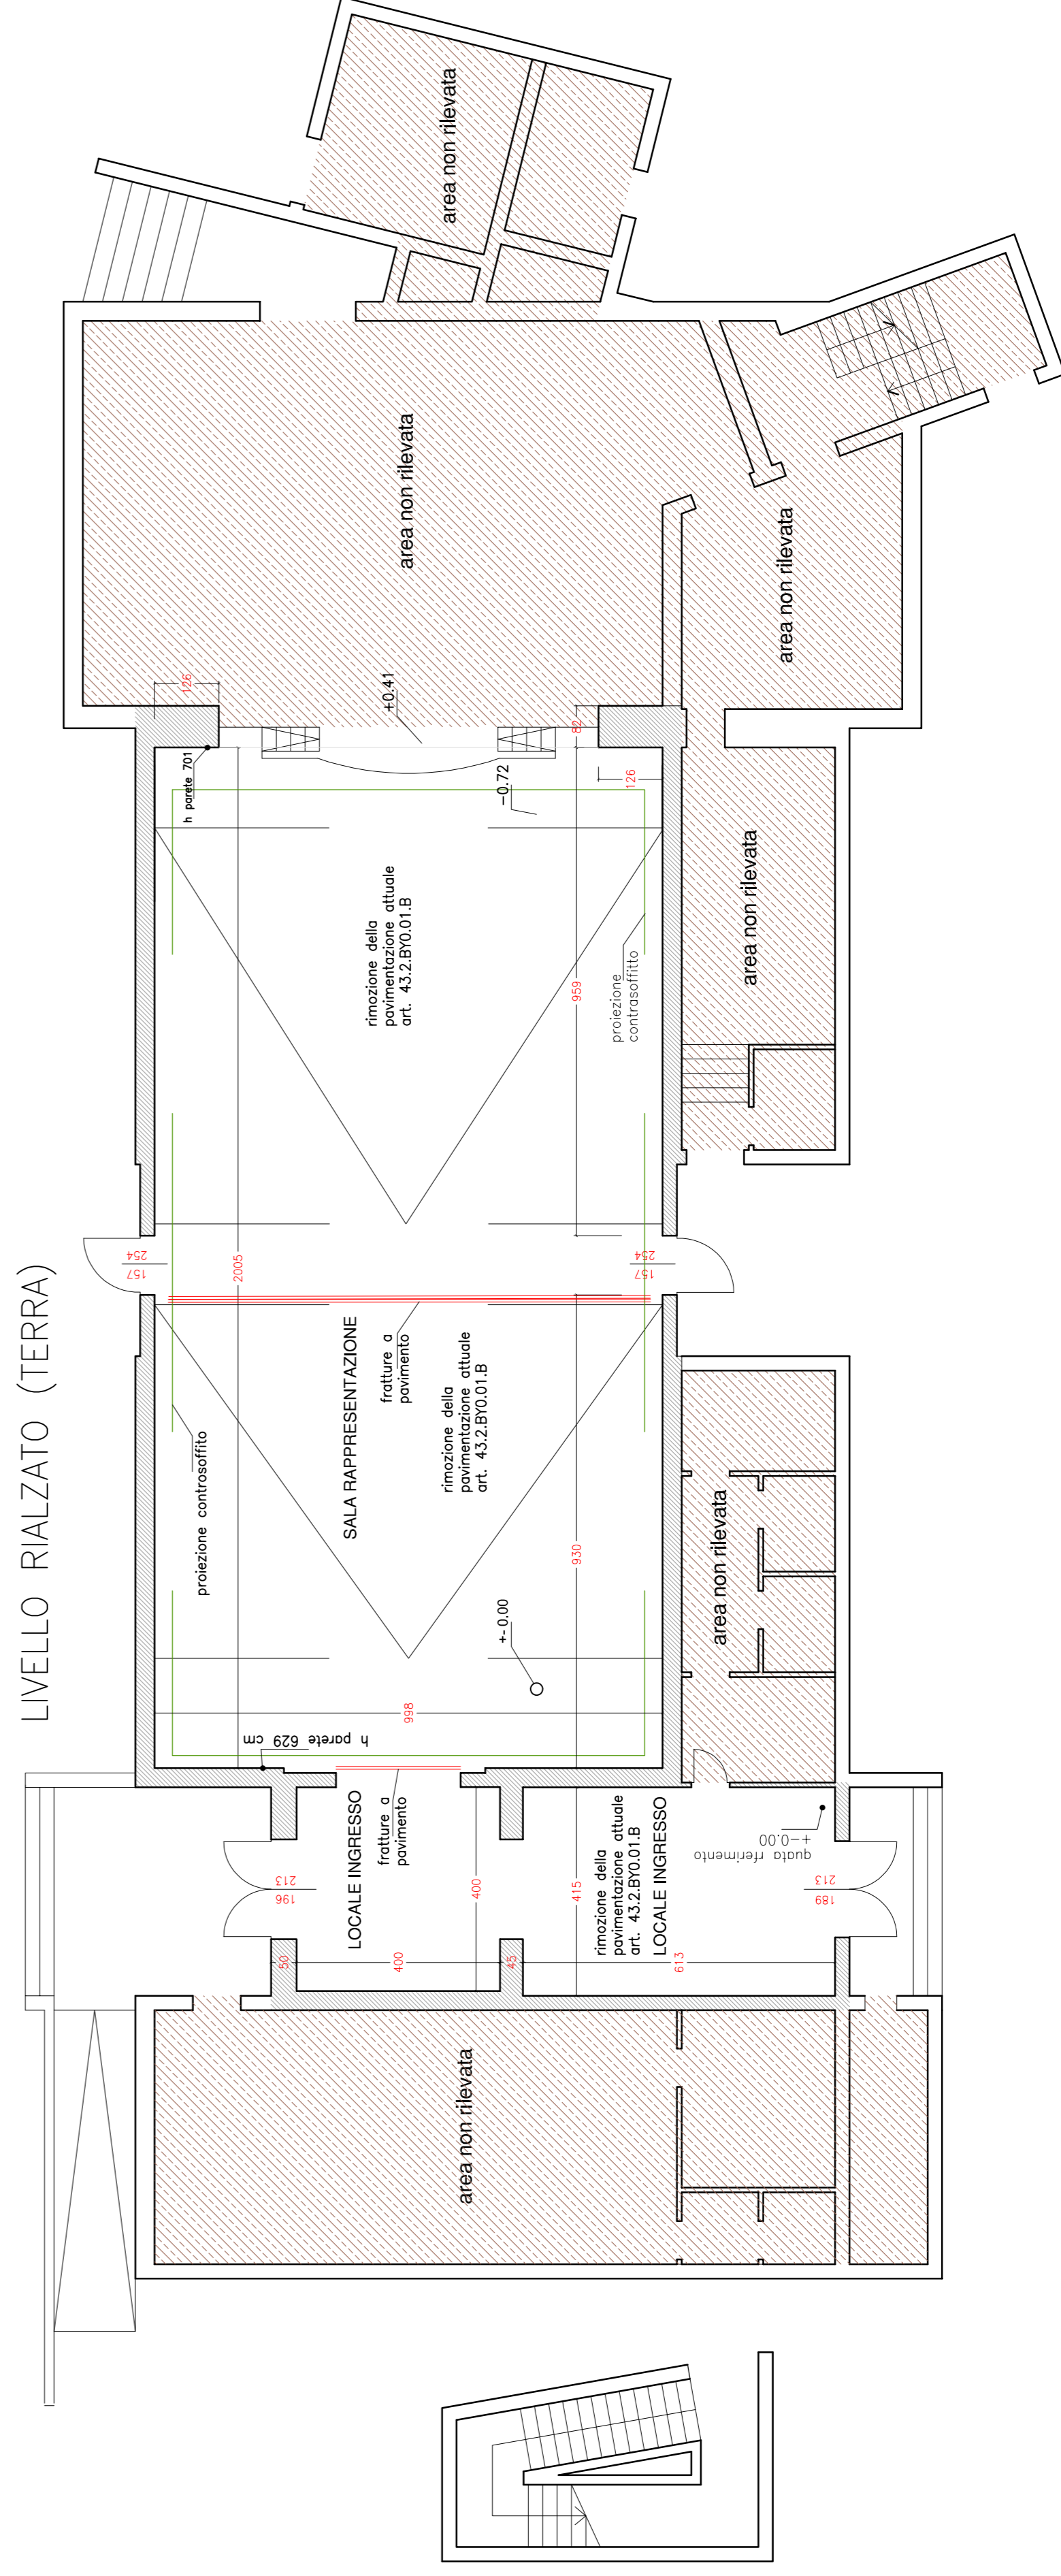


ESTRATTO CTR COMUNE DI TALMASSONS

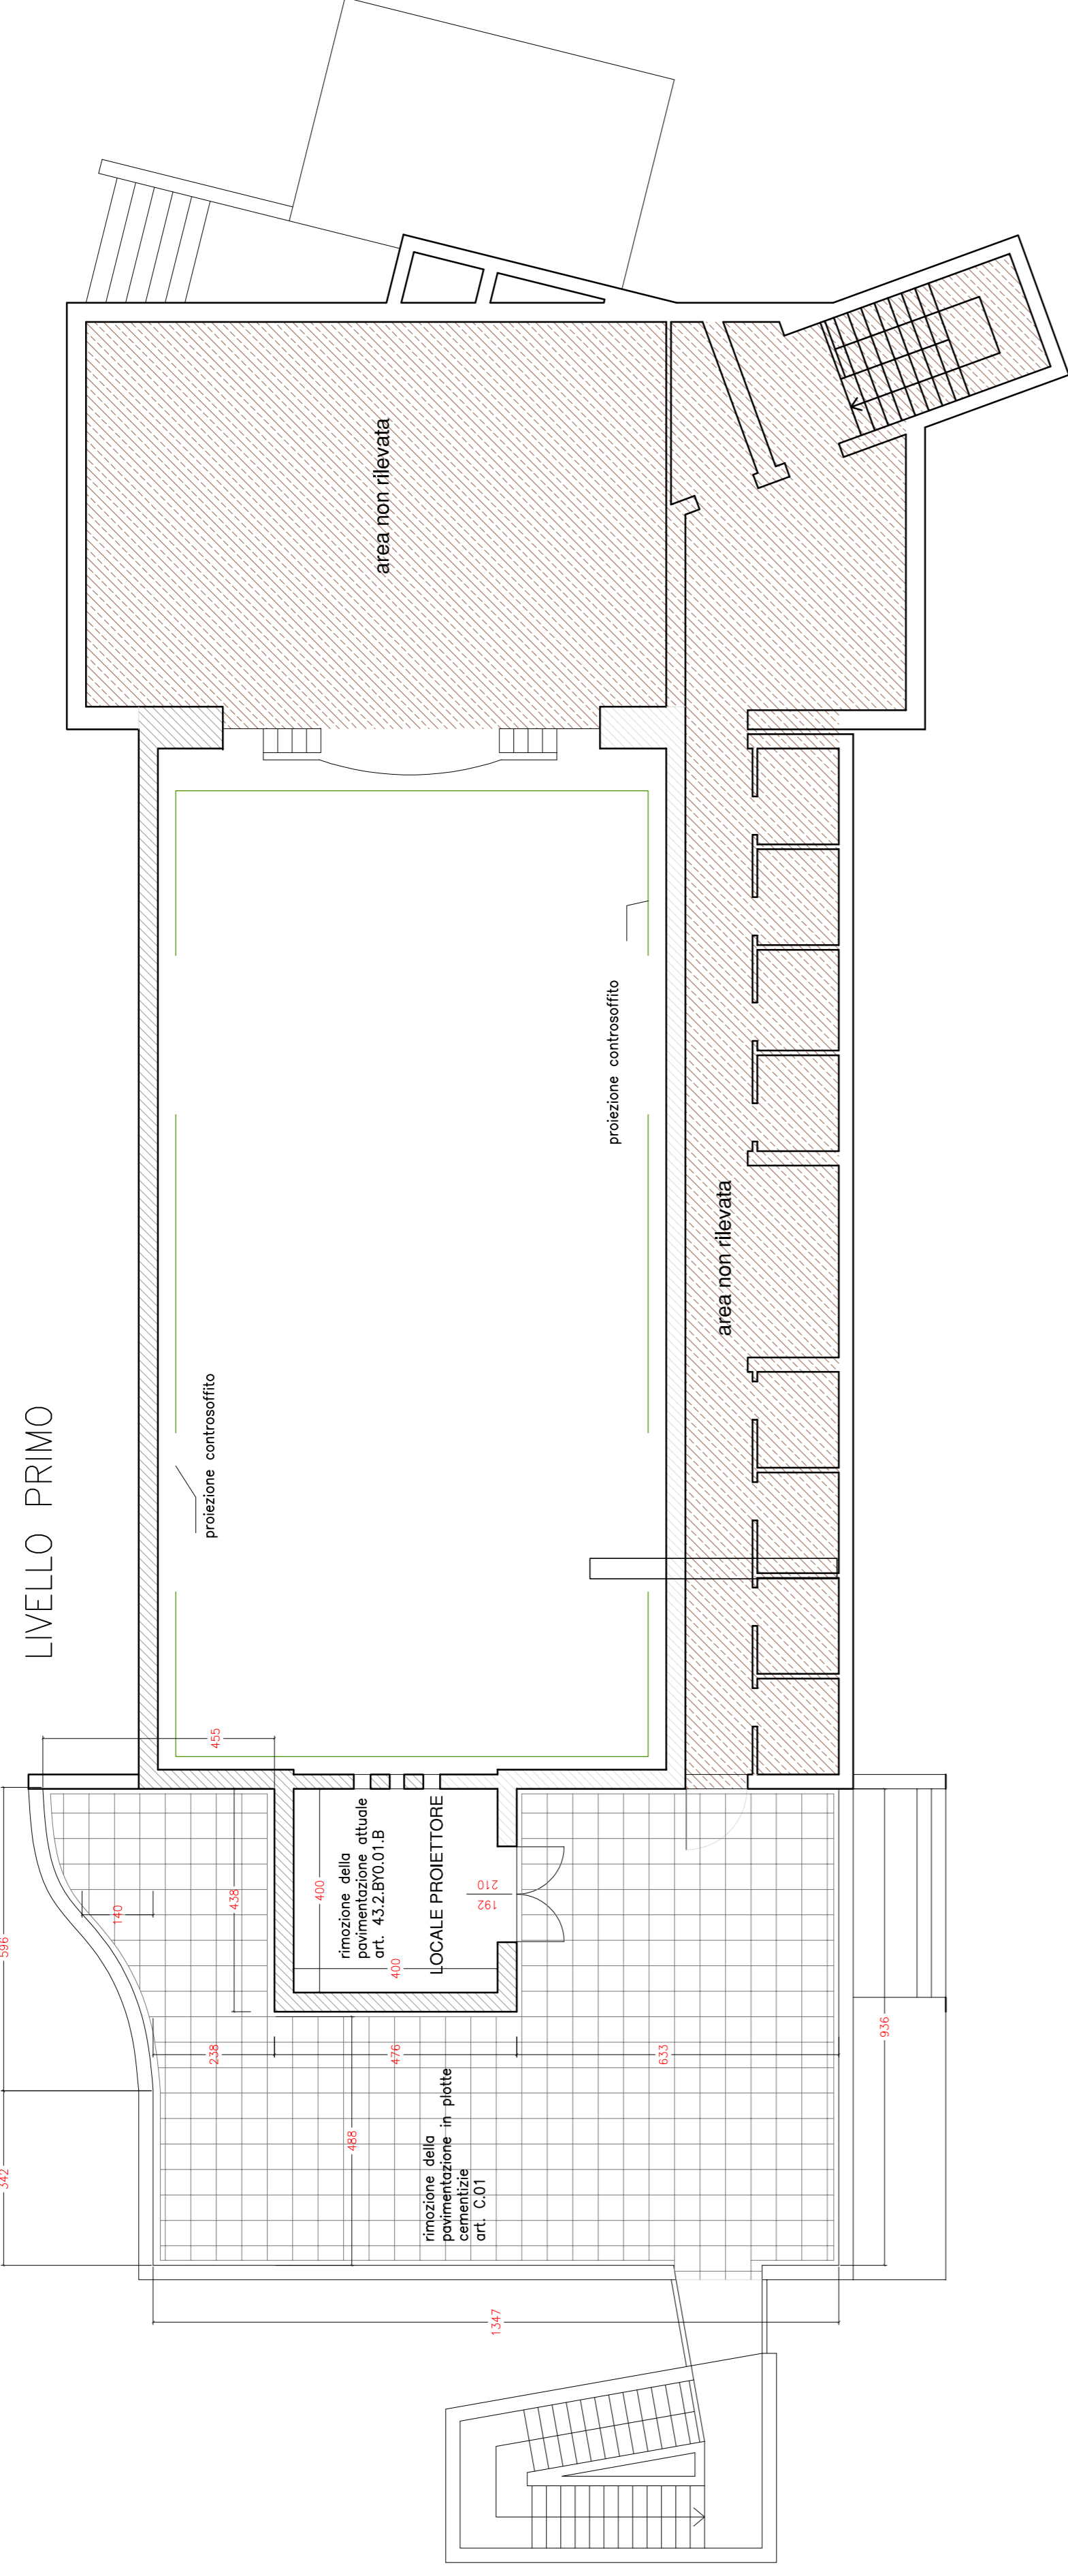

REGIONE AUTONOMA FRIULI-VENEZIA GIULIA
COMUNE DI TALMASSONS

PROGETTO: Lavori di manutenzione straordinaria per la messa in sicurezza ed il miglioramento energetico del Centro Polifunzionale

OGGETTO: PIANTA PIANO TERRA E PRIMO PIANO
STATO DI RILIEVO

COMMITTENTE: COMUNE DI TALMASSONS
TAVOLA TAV. 1

Full Technical Solutions STP
Remanzacco (UD) - Via del Torre n. 06
Tel./Fax: 0432/1711105

Scala: 1:100
Data : Giugno 2021

PROGETTISTA Geom. Alessandro Tomat

TIMBRO