

**COMUNE DI TALMASSONS**

**VIA TOMADINI, 15 - 33030 TALMASSONS**

PROGETTO ESECUTIVO per la manutenzione straordinaria della porzione di proprietà comunale della Villa Savorgnan a Flambrò - stralcio PSR misura 16.07.01, individuato catastalmente al Fg. n°5, mappe 1189.

committenti: Comune di Talmassons, Via Tomadini, 15 - 33 030 Talmassons

ubicazione intervento: Via Savorgnan, 2 33030 FLAMBRO (UD)

progettista: Ing. Alessandro Nukta  
c.f. NTT LSN 66027 L483P  
p.n.a. 0292458034

titolo:	PLANIMETRIE, PIANTE PROGETTO	elaborato
scala:	varie	11 tavola 5

data: Dicembre 2020




ordine dei periti, ingegneri, architetti e geometri della Provincia di Udine  
**Arch. Alessandro Nukta**  
n. 1189 del 12/05/2015  
n. 1189 del 12/05/2015  
n. 1189 del 12/05/2015

aggiornamento:

AREA OGGETTO DI INTERVENTO


**PLANIMETRIA GENERALE**  
SCALA 1:1000

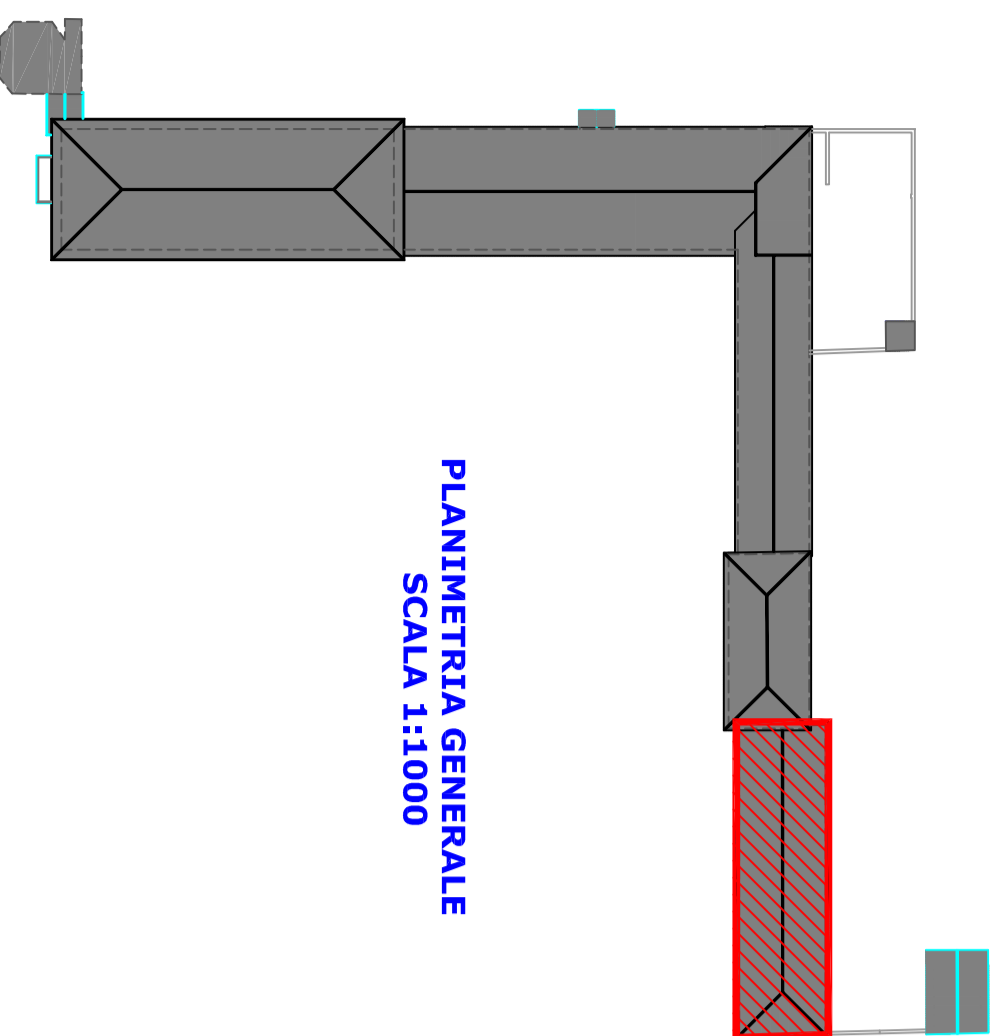

**LEGENDA**


- RICOSTRUZIONI
- RIFACIMENTO SOLAI
- TAMPONAMENTO FOROMETRIE IN RETE METALLICA (bante)

**PROGETTO**

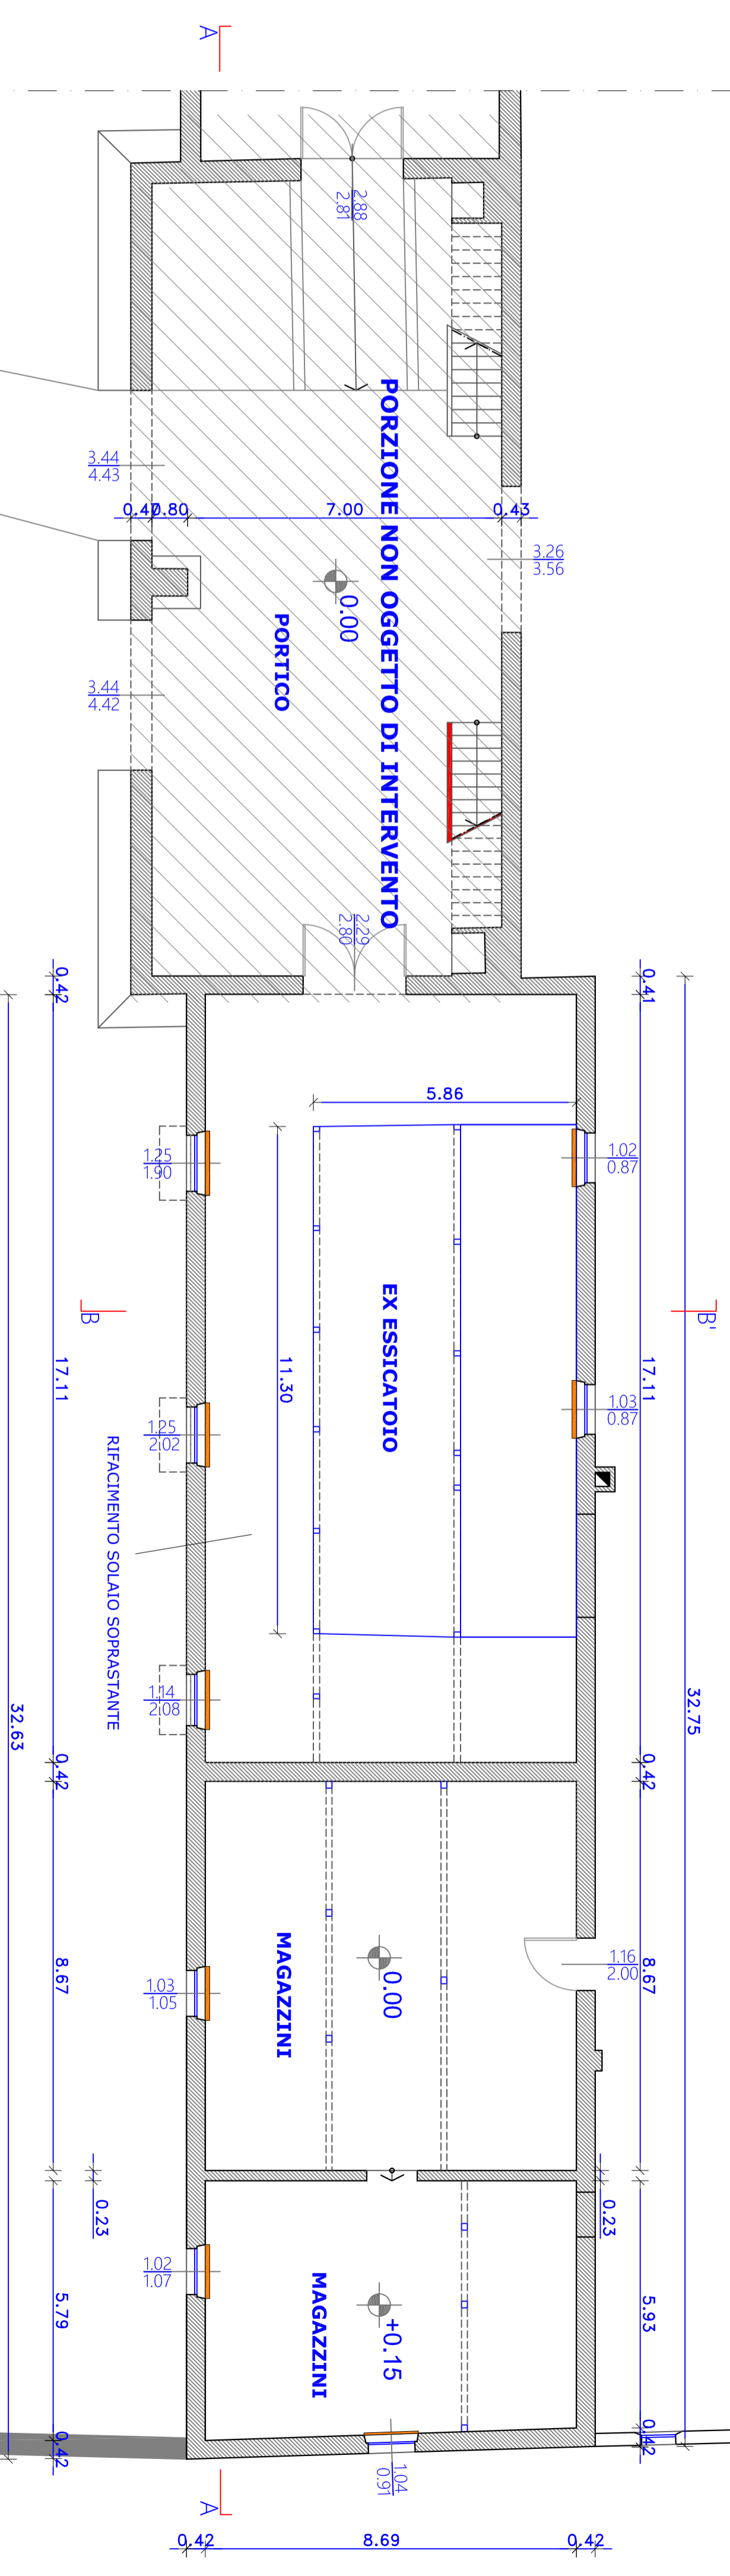

**PIANTA PIANO TERRA** SCALA 1:100

**PIANTA PIANO TERRA** SCALA 1:100

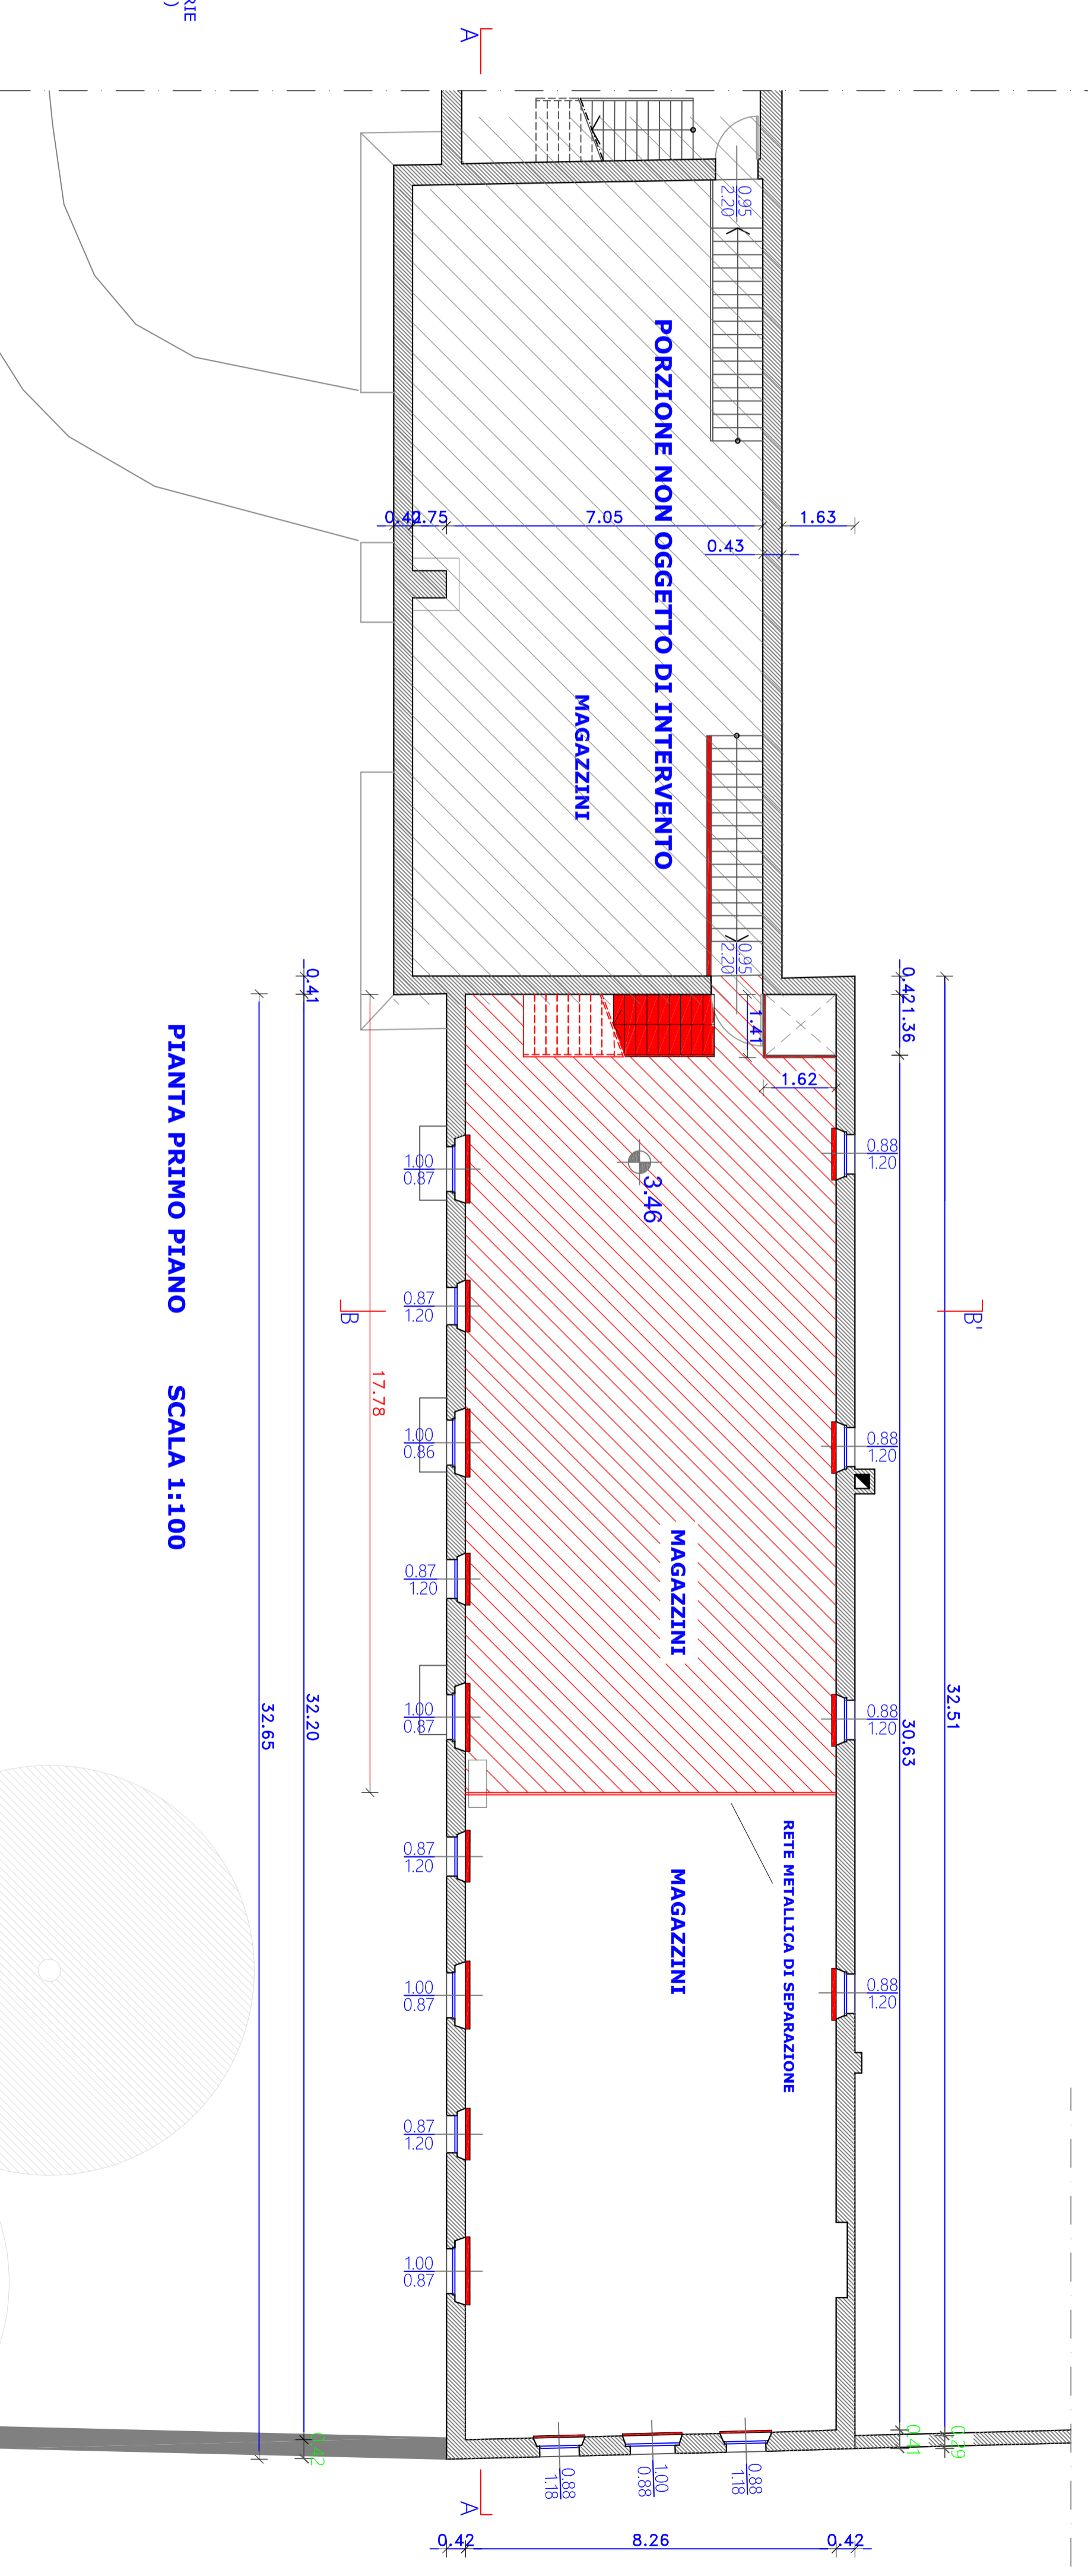

**PIANTA PRIMO PIANO** SCALA 1:100