


PORTACONDOTTORE A SOFFITTO TRALE TRAVI PER
ASPIRTO ALLA FUTURA CASSETTA ALARME INCENDIO
- LINEA TELEFONOTRASMISSEIONE DATI

PORTACONDOTTORE DN 32 RIVELATORI INCENDIO
ASPIRTO ALLA FUTURA CASSETTA ALARME INCENDIO
NELLO SCALONE


PIANTA PIANO PRIMO

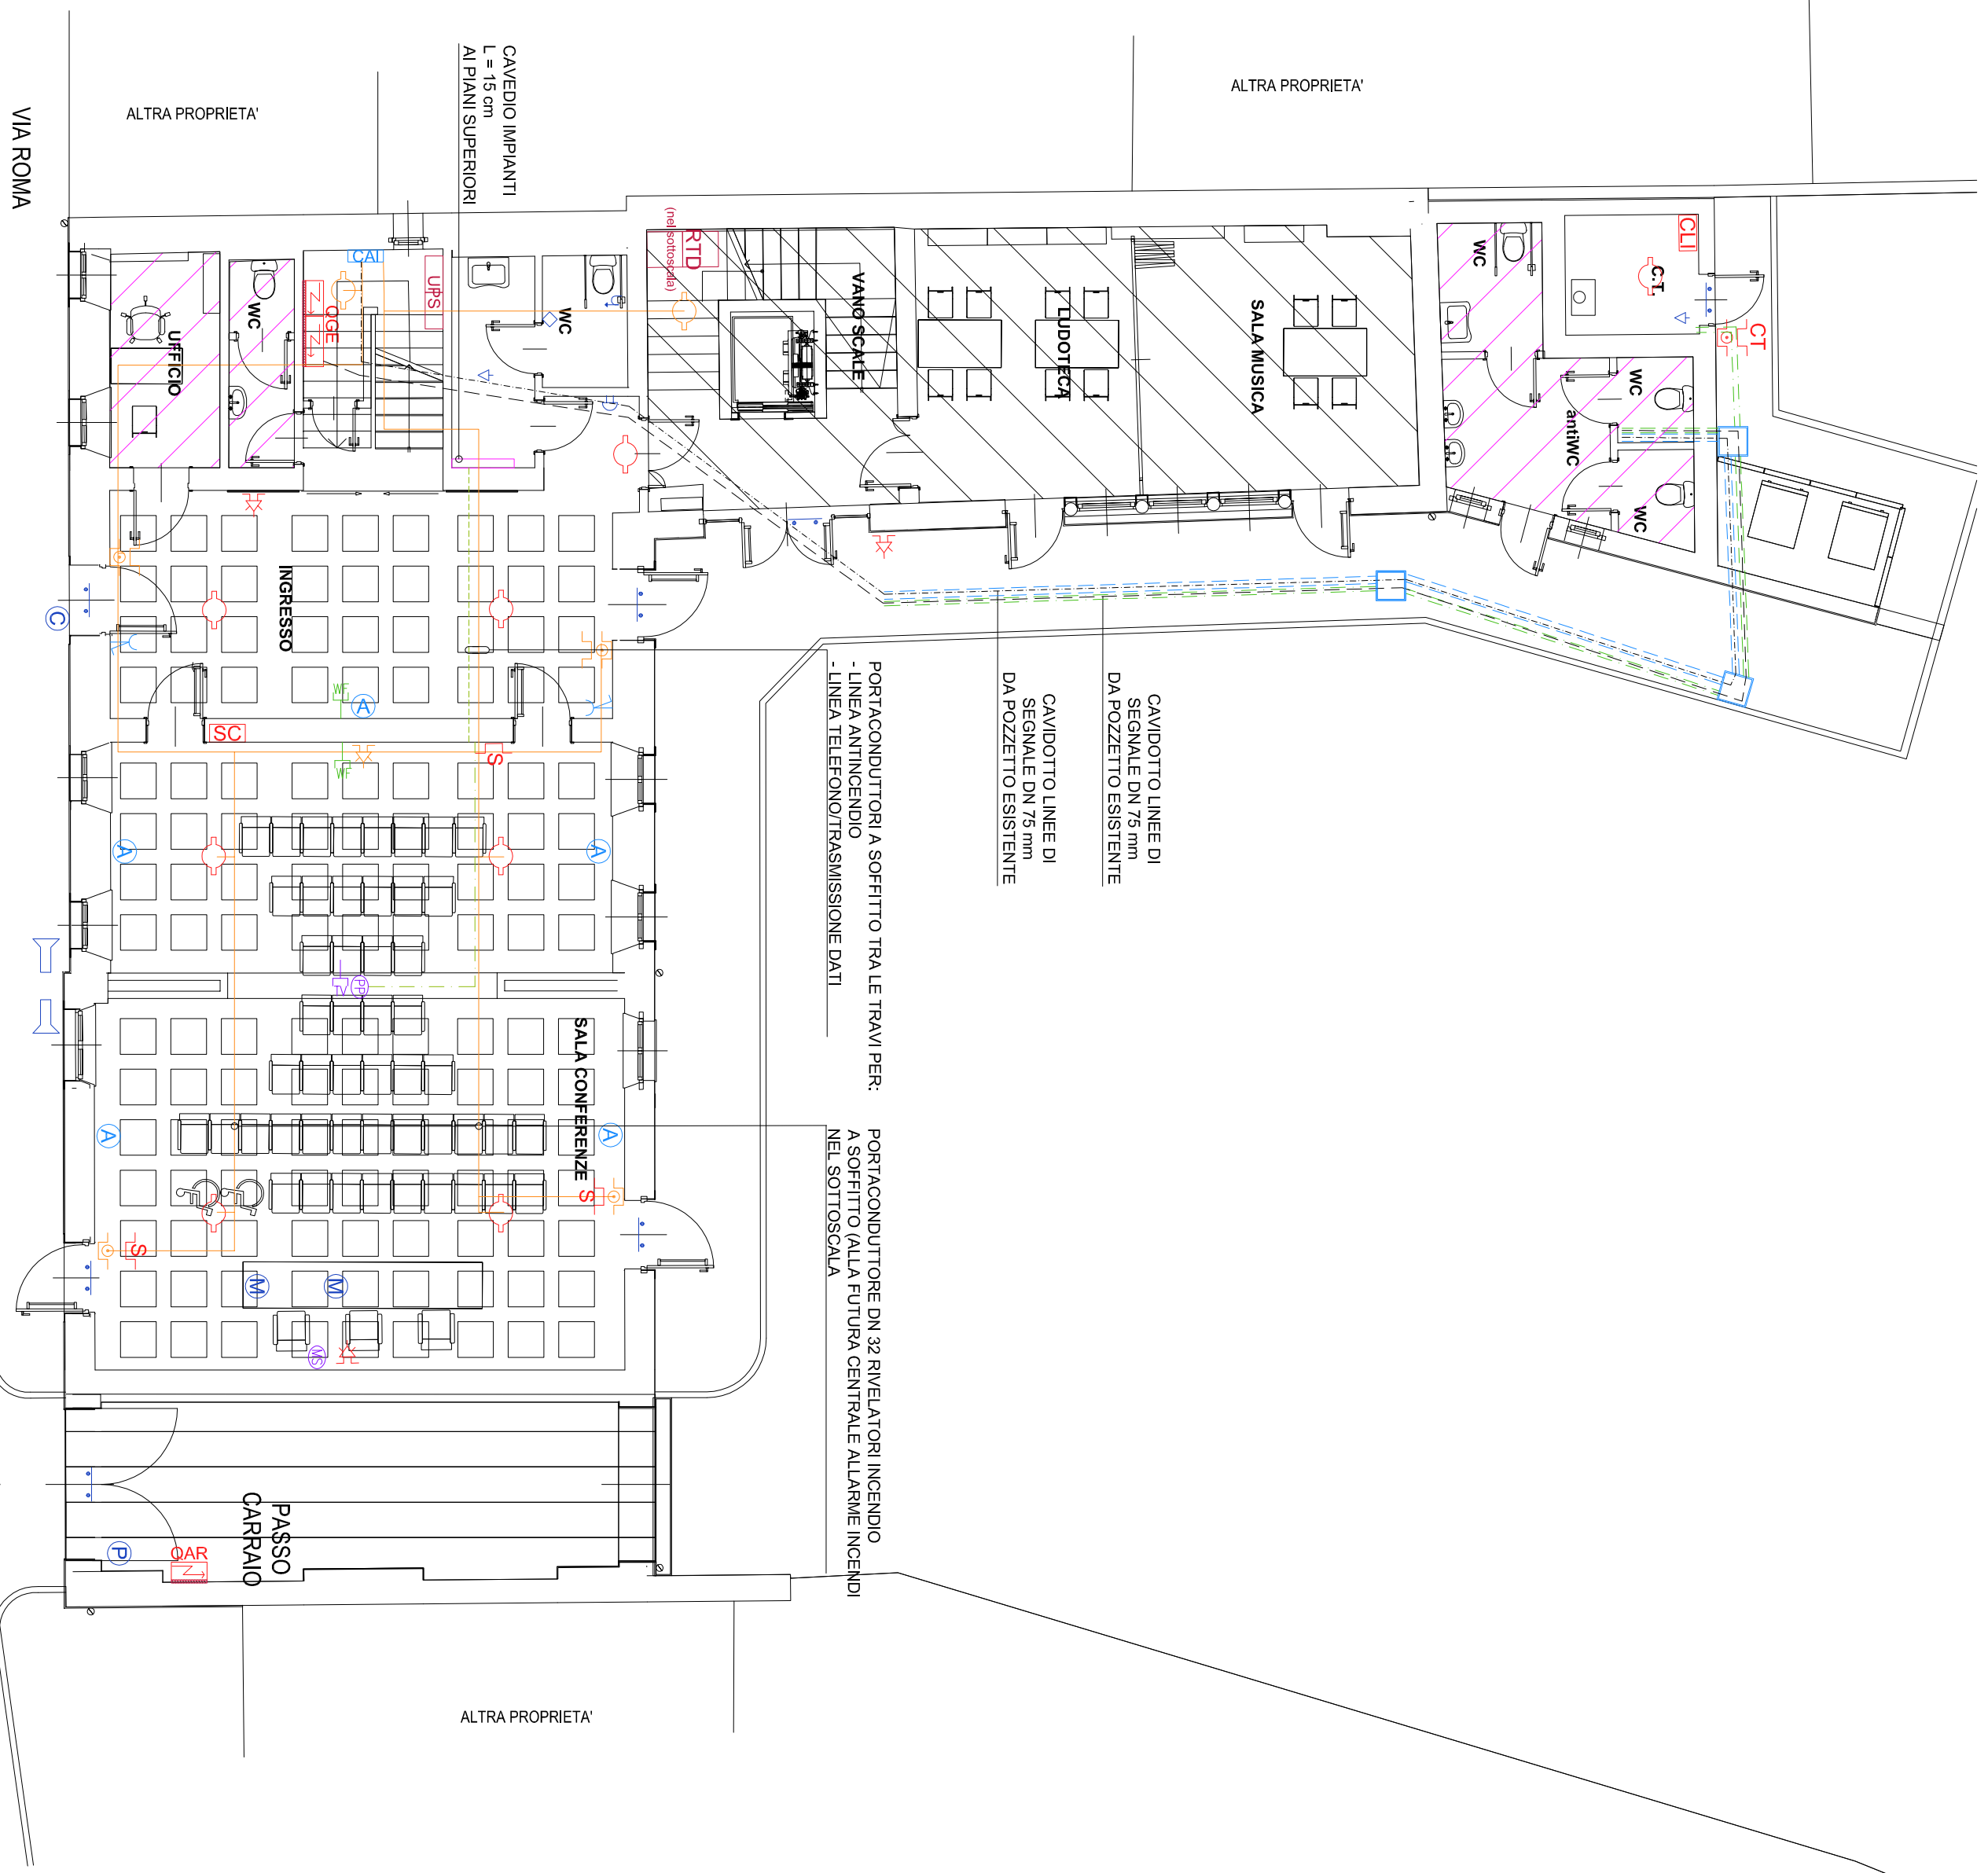






 


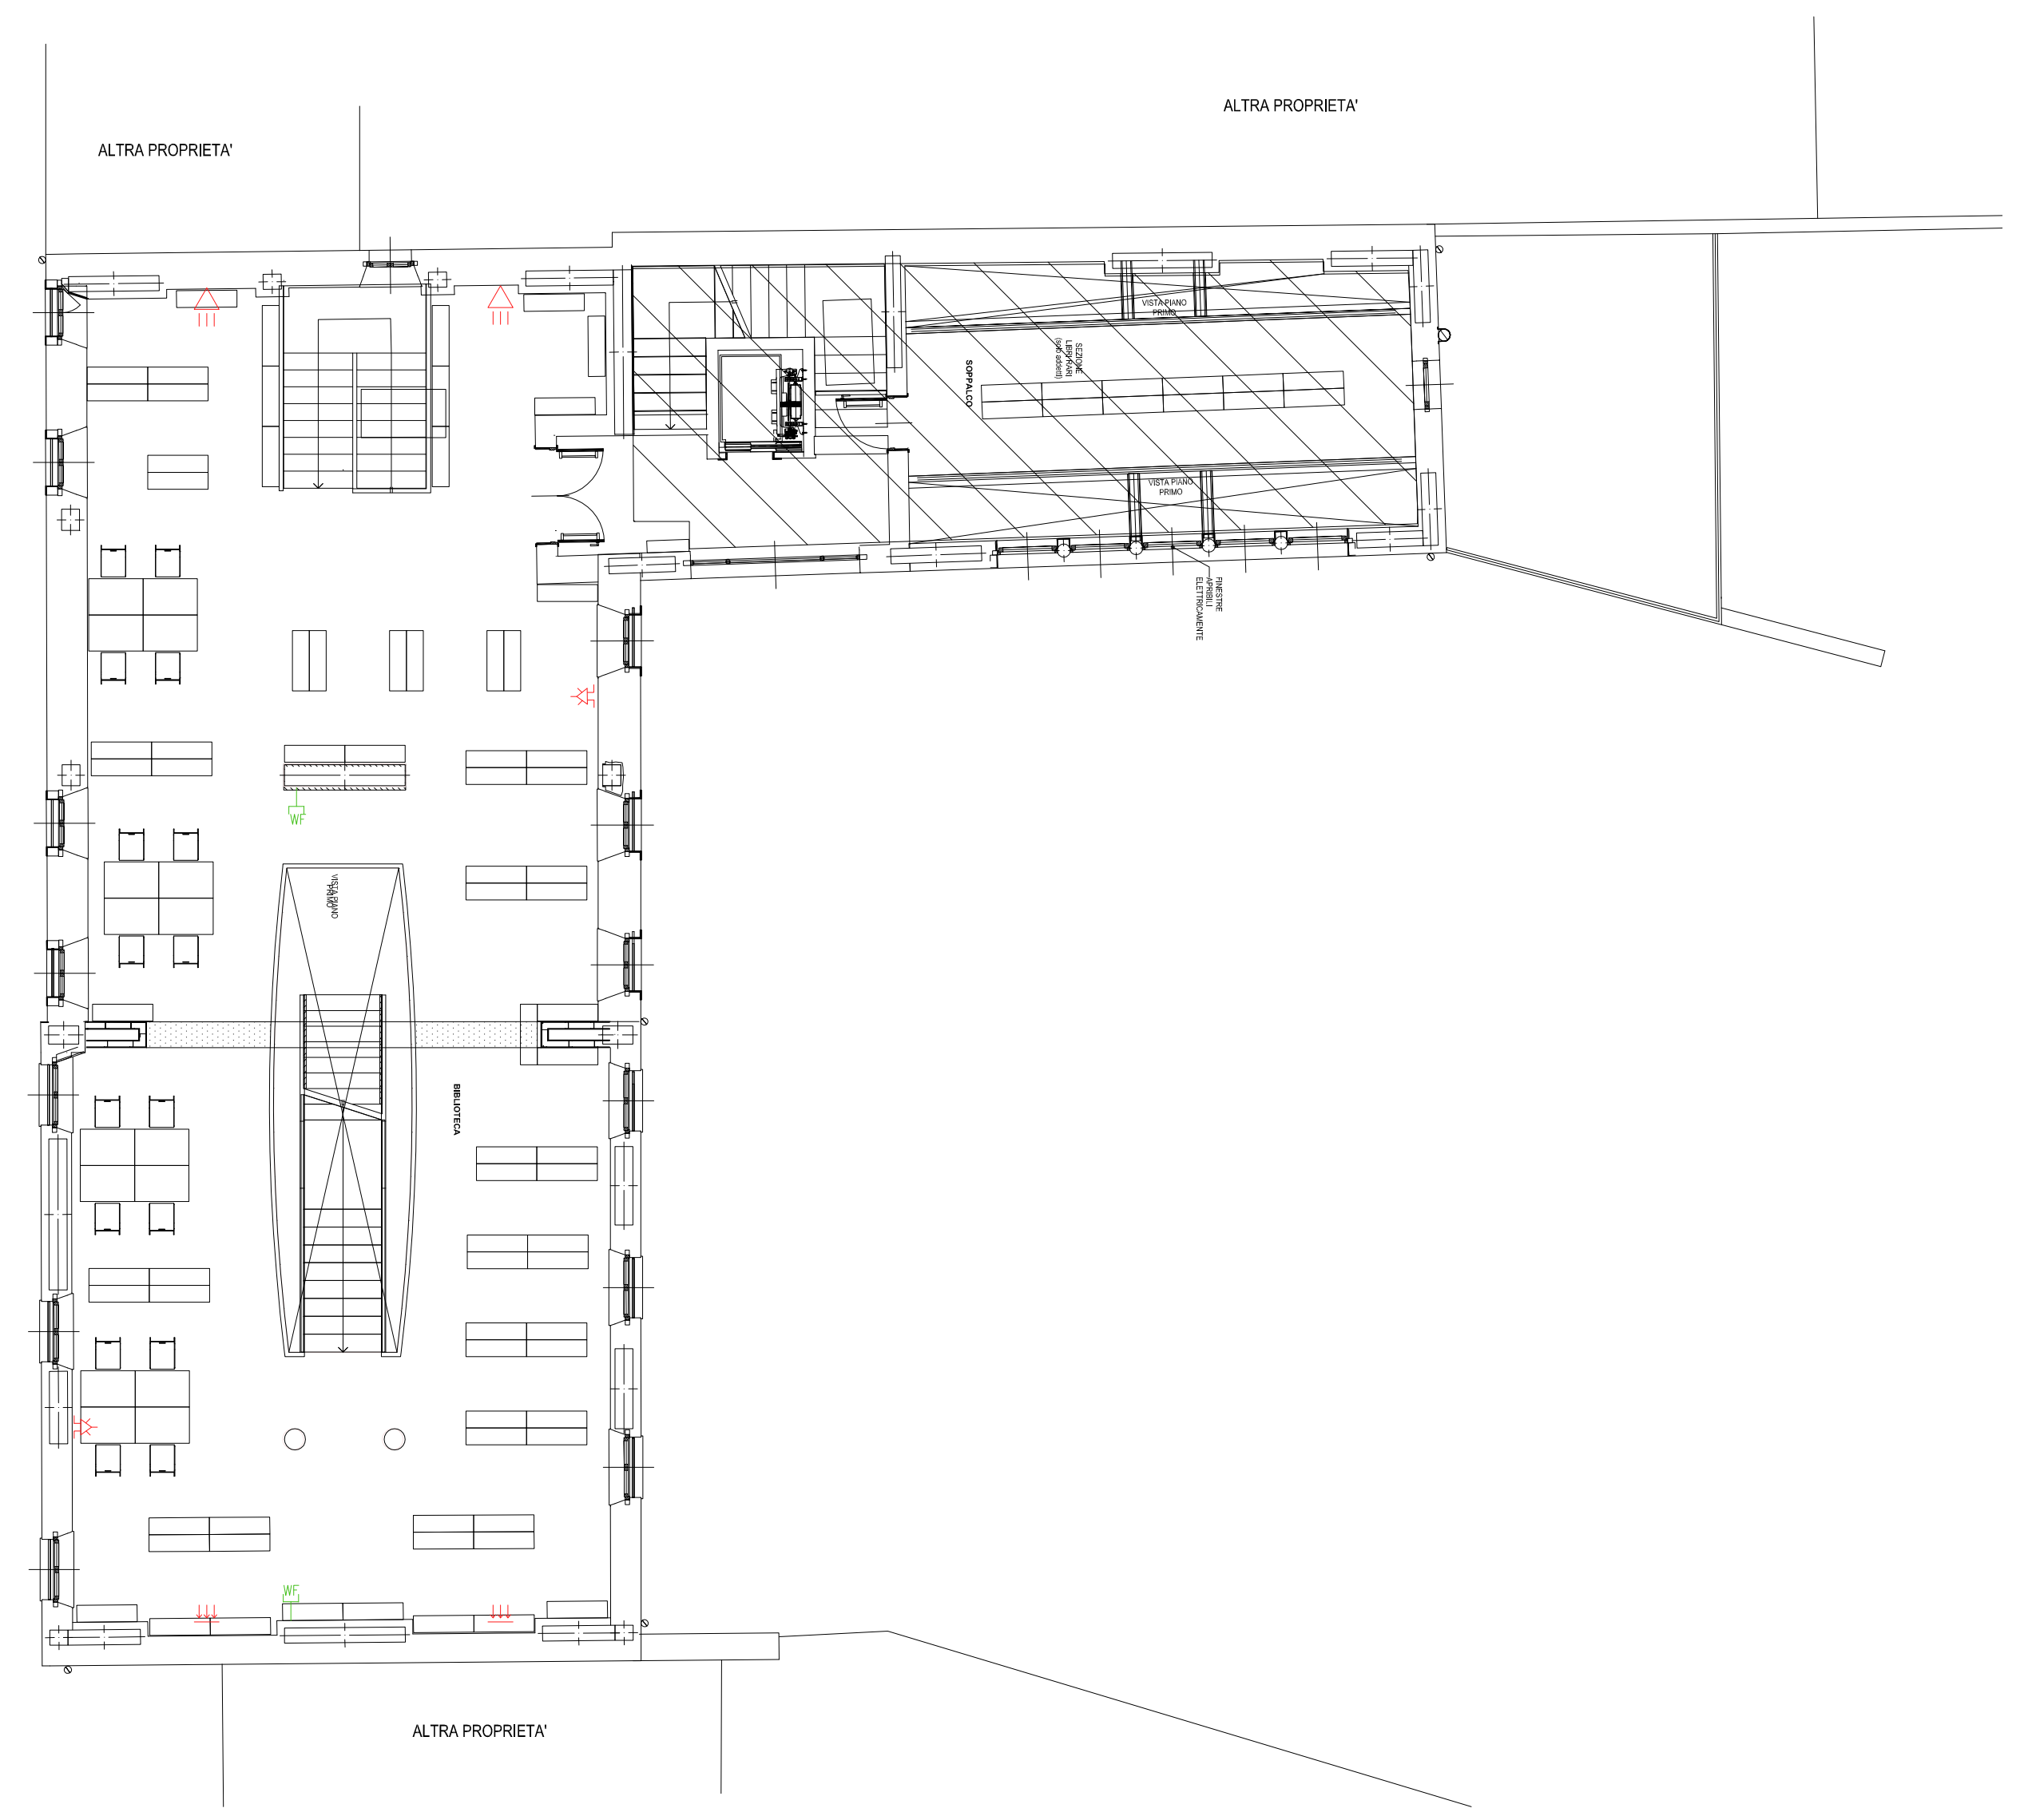




































PORTACONDOTTORE A SOFFITTO TRALE TRAVI PER
- LINEA TELEFONOTRASMISSEIONE DATI

PORTACONDOTTORE DN 32 RIVELATORI INCENDIO
ASPIRTO ALLA FUTURA CASSETTA ALARME INCENDIO
NEL SOTTOSCALA

PIANTA PIANO TERRA



PIANTA PIANO SECONDO/SOTTOTETTO

-  PREDISPOSIZIONE PUNTO TV (art. E3.06.A)
-  PREDISPOSIZIONE PUNTO PRESA TELEFONO / TRASMISSIONE DATI (art. E3.06.B)
-  PREDISPOSIZIONE PUNTO MFT (art. E3.06.B)
-  PREDISPOSIZIONE PUNTO MFT (art. E3.06.B)
-  POSTO LAVORO CON: 2 x  + 1 x  + 3 x  (art. E3.07)
-  PUNTO PROLETTORE CON: 2 x  + 1 x  + 3 x  (art. E3.07)
-  COMANDO APERTURA E CHIUSURA (SCHERMO) (art. E3.05)
-  CAMPANELLO A TRINITE (art. E3.04)
-  CAMPANELLO A TRINITE (art. E3.04)
-  SEGNALEZIONE OTTICO - ACUSTICA CHIAMATA (art. E3.04)
-  TACITAZIONE CHIAMATA (art. E3.04)
-  PREDISPOSIZIONE PUNTO ALTOPARLANTE PER DIFFUSIONE MESSAGGI EMERGENZA (art. E3.06.C)
-  PREDISPOSIZIONE PUNTO MICROFONO (art. E3.06.C)
-  PREDISPOSIZIONE RIVELATORE ANTINTRUSIONE A COPPIA TELEFONICA
-  PREDISPOSIZIONE PUNTO TELECAMERA MINIVISUALIZZAZIONE IN ALTO STATO SOLIDO (art. E3.06.D)
-  LETTORE DI CHIAVE COPIFICATA CON TASTIERINO A CODICE
-  E AVVISATORE OTTICO-ACUSTICO PER SEGNALEZIONE ALARME INTRUSIONE (art. E3.06.E)
-  PREDISPOSIZIONE SENSORE STATO APERTURA SERRAMENTI (art. E3.06.F)
-  ALIMENTAZIONE PORTA / CANCELLO ELETTRICO (art. E3.05)
-  RIVELATORE OTTICO DIMENSIONI (art. E4.02.A)
-  EMETTITORE E RICEVITORE DI RIVELATORE LINEARE (art. E4.02.B)
-  PULSANTE MANUALE ALARME INCENDIO (art. E4.03)
-  AVVISATORE OTTICO - ACUSTICO ALARME INCENDIO (art. E4.04)
-  AVVISATORE OTTICO - ACUSTICO ALARME INCENDIO (art. E4.04)
-  CAI CENTRALE ANALOGICA RIVELAZIONE INCENDI (art. E4.01)
-  QUADRO ELETTRICO
-  - ON/OFF QUADRO ARRIVO (art. E2.02)
-  - ON/OFF QUADRO GENERALE (art. E2.07)
-  CENTRALINO DI ZONA
-  - SC SALA CONFERENZE (art. E2.14)
-  - Bi. BIBLIOTECA PIANI PRIMO E SECONDO (art. E2.22)
-  - CL. CLIMATIZZAZIONE
-  BARRA DI TERRA IN RAMME ENTRO CASSETTA
-  PULSANTE MANUALE SGANCIO ELETTRICO IN CASSETTA (art. E2.08)
-  PULSANTE SGANCIO CENTRALE TERMICA (art. E2.08)
-  PULSANTE SGANCIO BIBLIOTECA (art. E2.08)
-  GRUPPO ALIMENTAZIONE TRIMONOFASE DA 4.0 VVA / 70V PER IMPIANTI DI SICUREZZA (art. E2.26)
-  RACK VUOTO PER IMPIANTO TRASMISSIONE DATI PRINCIPALE DA 20 UNITA (art. E2.09)
-  COLLEGAMENTO EQUIPOTENZIALE SUPPLEMENTARE (art. E1.01)

LOCALI CON IMPIANTI
GIÀ ESEGUITI

NON IN QUESTO
LOTTO DI LAVORI

PROGETTO DEFINITIVO
LAVORI DI RISTRUTTURAZIONE DELL'EX
MUNICIPIO, PER LA REALIZZAZIONE DELLA
BIBLIOTECA COMUNALE E DI SALE CIVICHE.
2° LOTTO

ELABORATI:
IMPIANTI SPECIALI

PROGETTO ARCHITETTONICO
ARCH. SARA ROMA
VA. BERGAMINI, 33049 PAVIA (LO)

PROGETTO IMPIANTI
ING. ALESSANDRO MERLO
VA. PAVIA, 3 - 33049 PAVIA (LO)

COORDINATORE DELLA SICUREZZA IN FASE PROGETTUALE
GEOM. IVO FACCHINI
VA. CACCIANI, 3 - 33049 PAVIA

RESPONSABILE UNICO DEL PROCEDIMENTO
GEOM. DANIELE BISSI
IL DIRETTORE DEI LAVORI

scala: **1:100** data emissione: **Novembre 2016**

REF.	DATA	DESCRIZIONE

REGIONE FRIULI
VENEZIA GIULIA
PROVINCIA DI UDINE



ELABORATO
E.02