
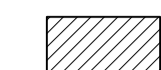
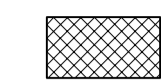


LEGENDA

-  STRUTTURE IN MURATURA PORTANTE ORDINARIA (BLOCCHI SEMIPIENI DI LATERIZI E CORSI DI MALTA CEMENTIZIA)
-  STRUTTURE IN CEMENTO ARMATO

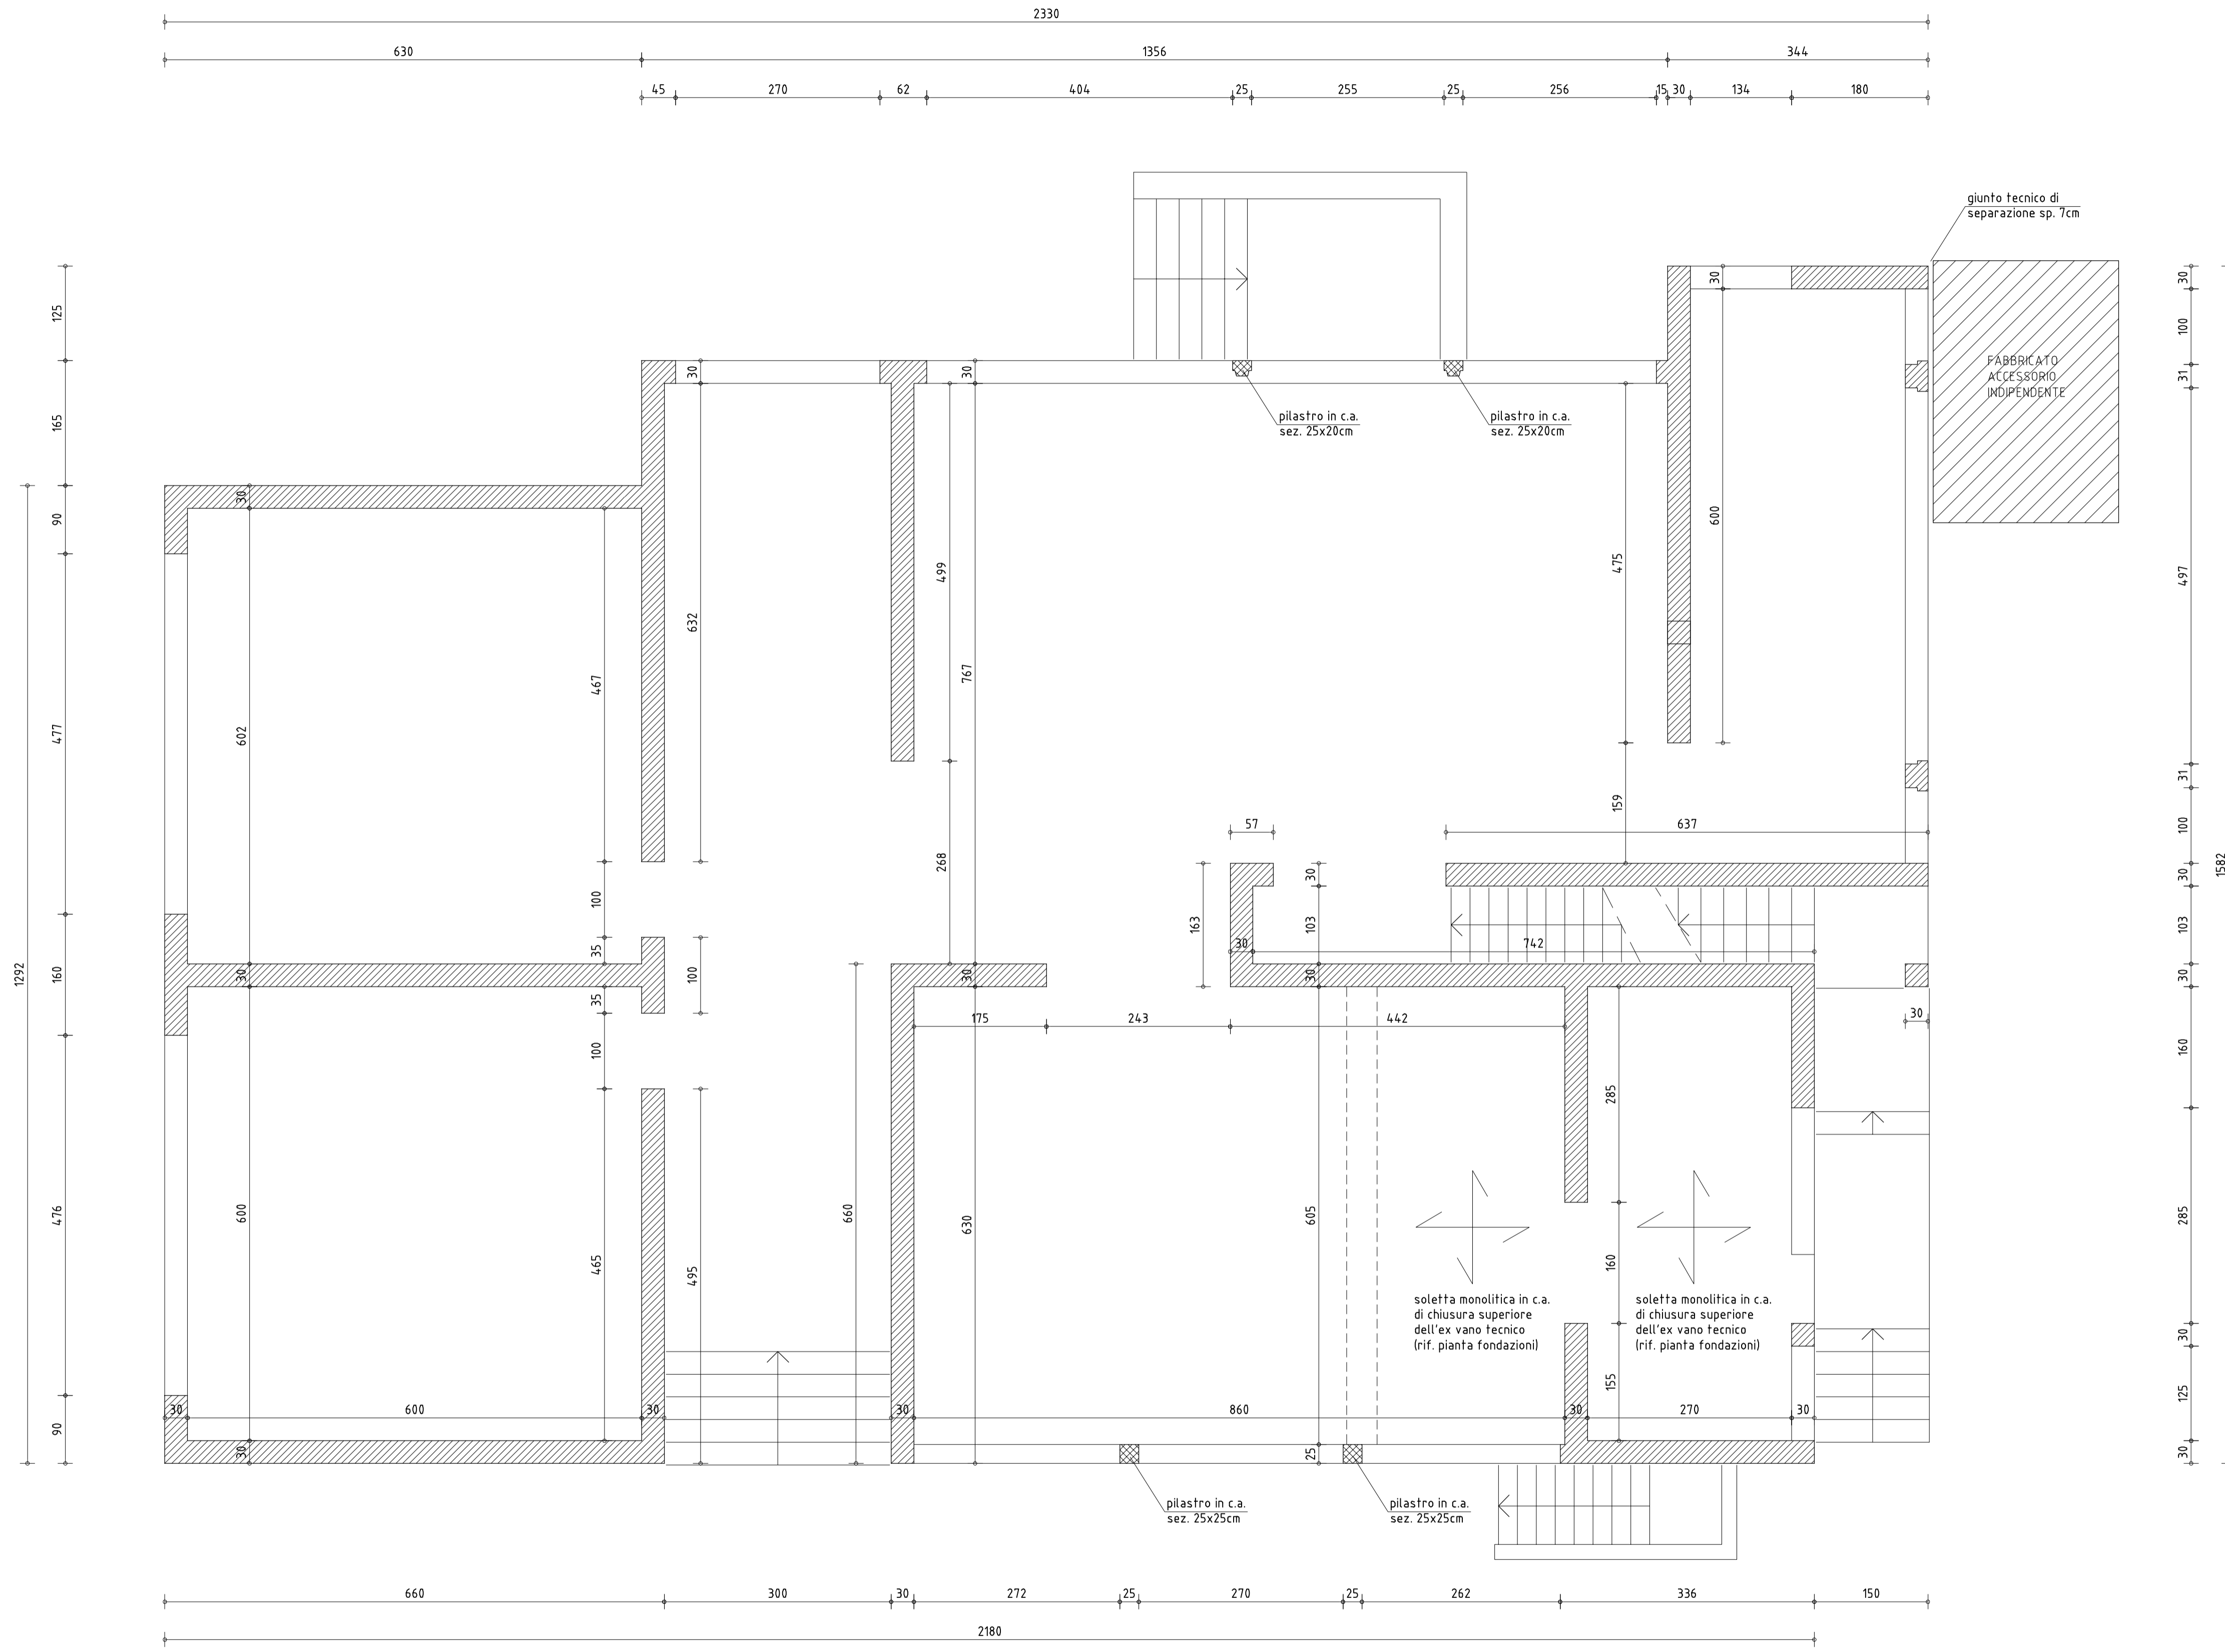

REGIONE AUTONOMA FRIULI - VENEZIA GIULIA
 PROVINCIA DI UDINE
Comune di Talmassons

**LAVORI DI CONSOLIDAMENTO STATICO ANTISISMICO E
 MANUTENZIONE STRAORDINARIA
 DELL'EDIFICIO ADIBITO AD ASILO NIDO DI FLAMBRO**

PROGETTO ESECUTIVO

CUDINI Associati
 via Bandiera Moro, 21 - 33057 Palmanova (UD) tel./fax n. 0432/923555
 info@cudiniassociati.it

ALLEGATO
**DS-06 PIANTE PIANO RIALZATO
 (SCALA 1:50)**

REV.	DESCRIZIONE	DATA	EMISSIONE	VERIFICA	APPROVAZIONE
3					
2					
1					
0	Prima emissione	giugno 2012	M.Miani	P.Filippuzzi	M.Cudrì

PIANTA PIANO RIALZATO