

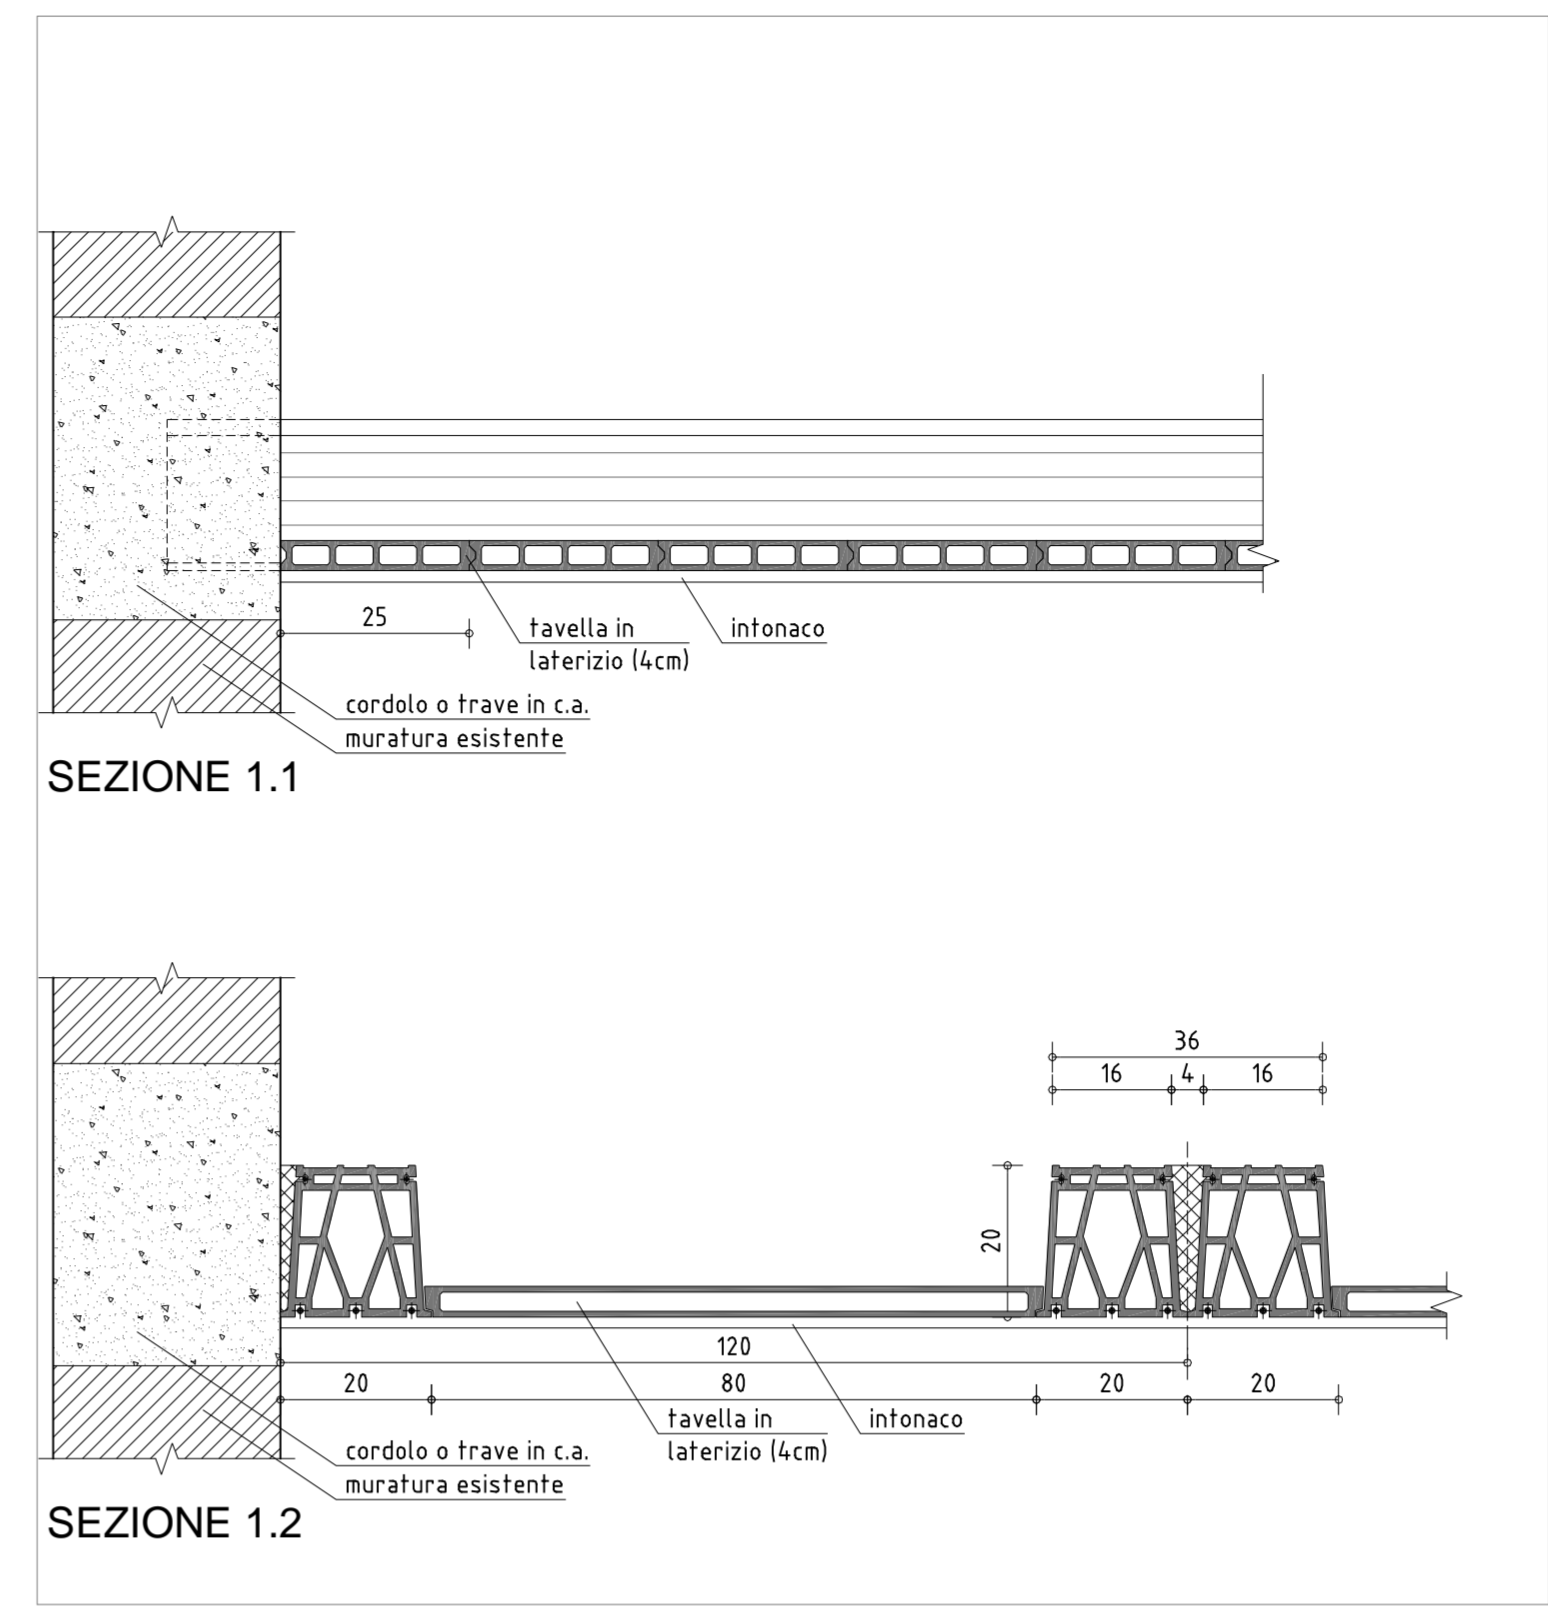


PIANTA PIANO PRIMO E SOTTOTETTO PRIMO


- LEGENDA**
- STRUTTURE IN MURATURA PORTANTE ORDINARIA (BLOCCHI SEMIPIENI DI LATERIZI E CORSI DI MALTA CEMENTIZIA)
 - STRUTTURE IN CEMENTO ARMATO

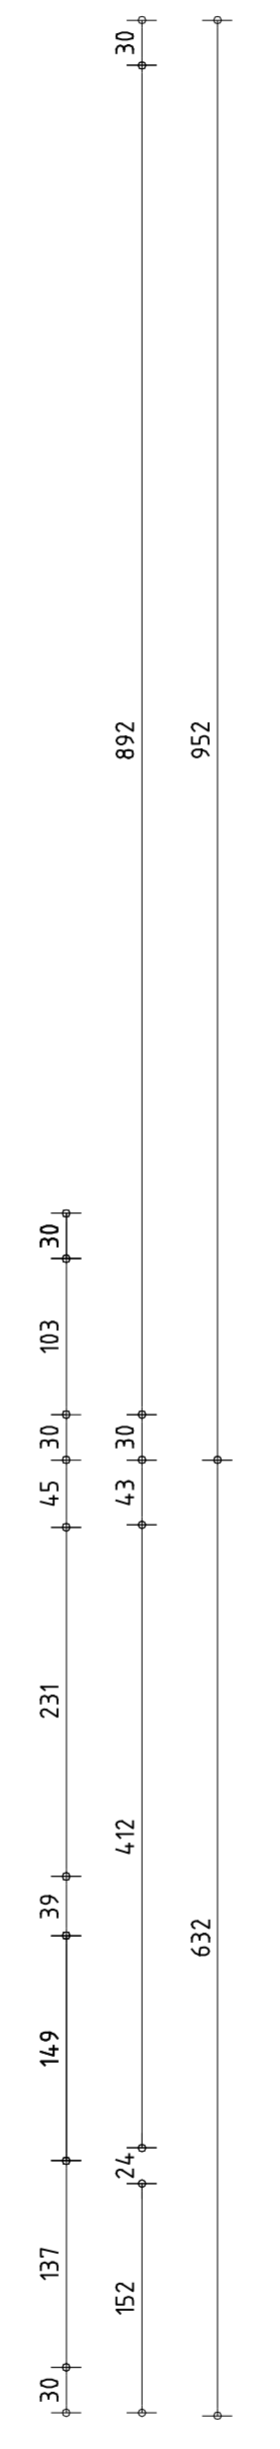

① SOLAIO IN C.A. TIPO "SAPAL" DI SOTTOTETTO

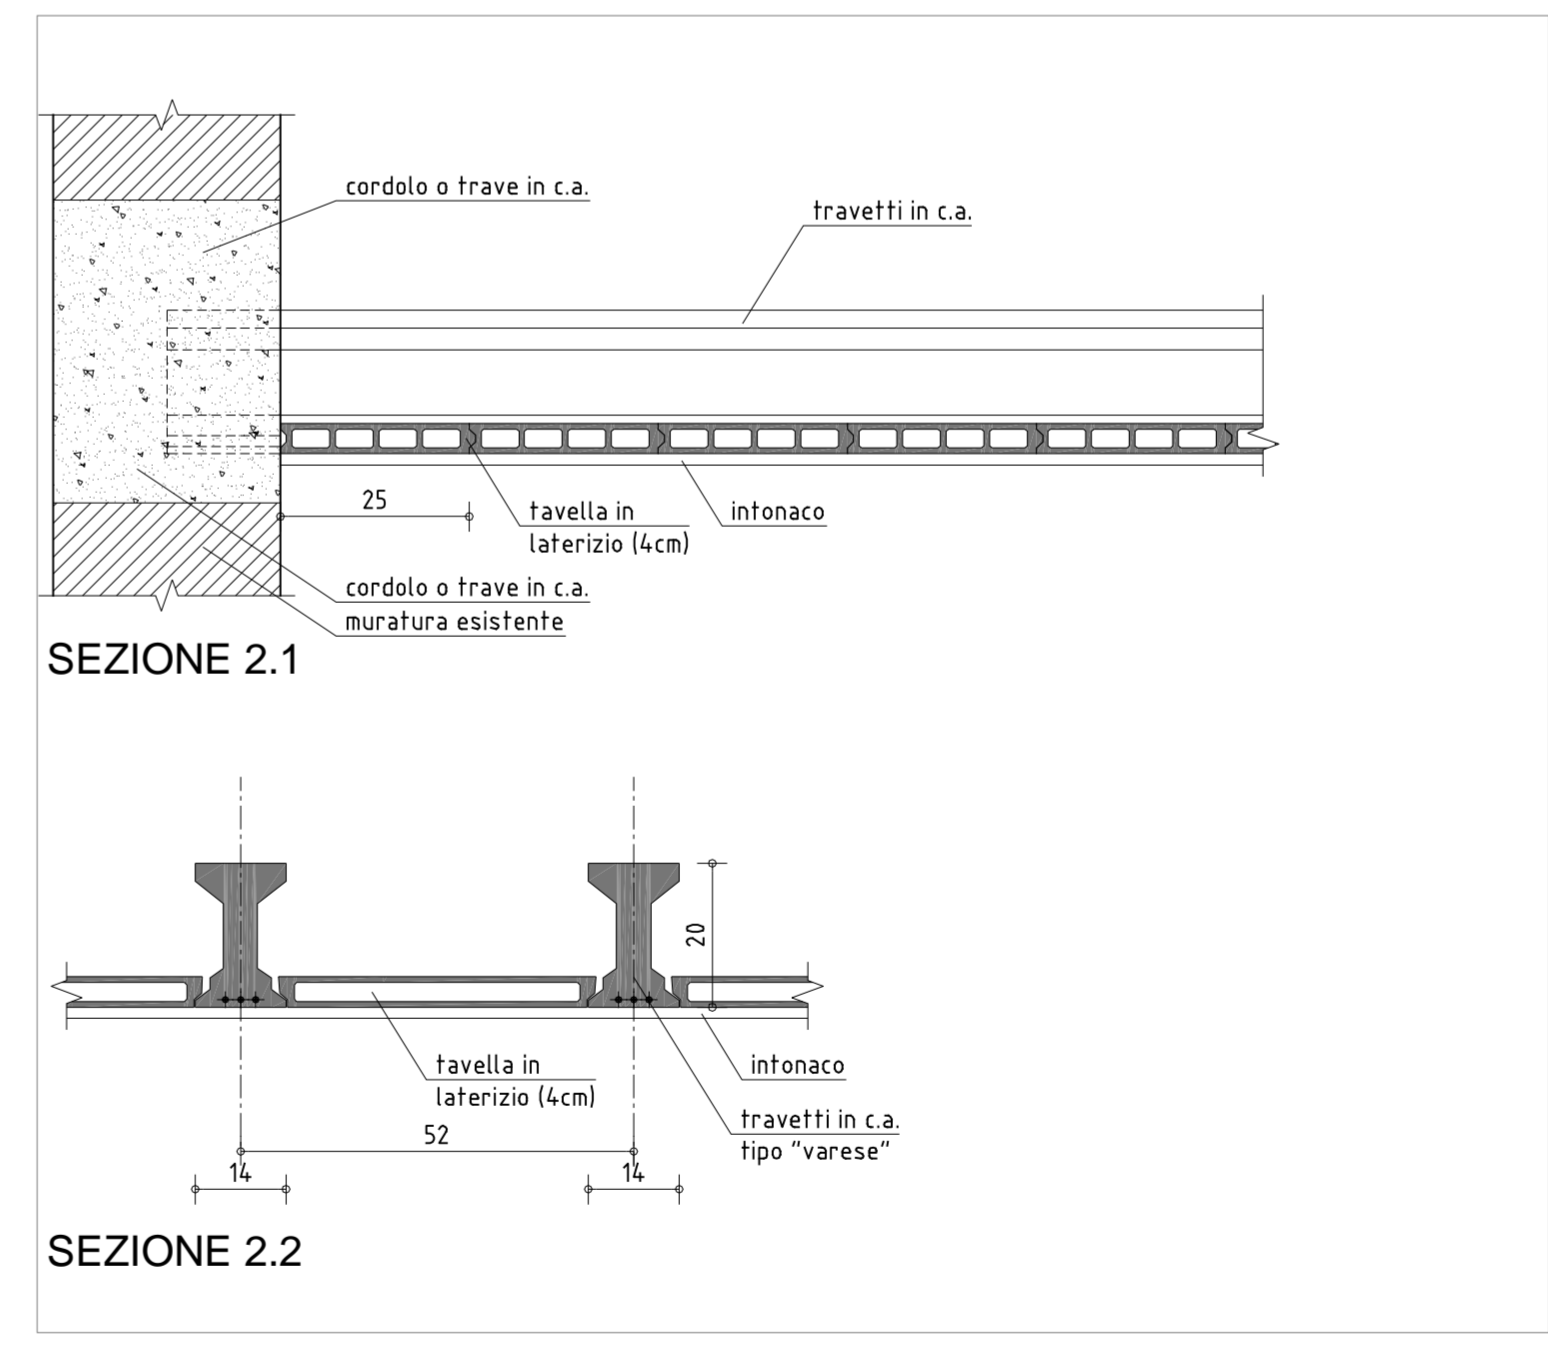

② SOLAIO IN C.A. TIPO "VARESE" DI SOTTOTETTO

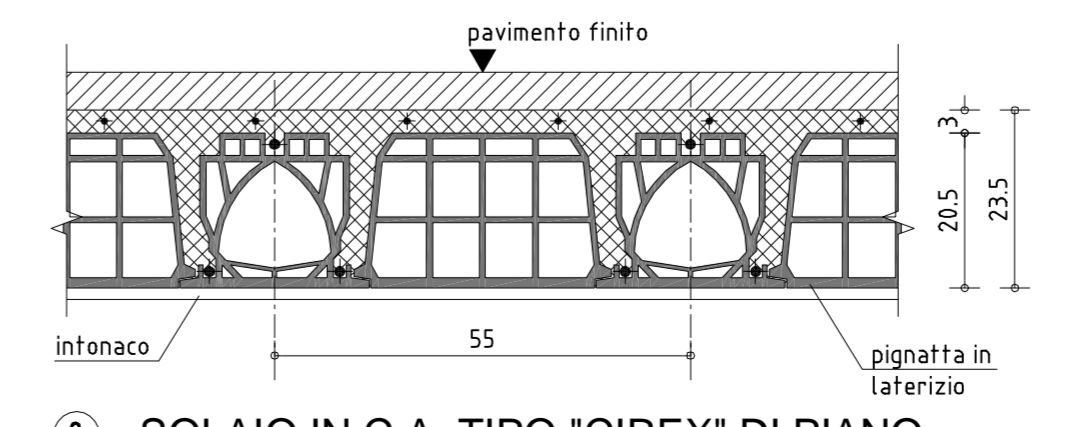

③ SOLAIO IN C.A. TIPO "CIRESX" DI PIANO

REGIONE AUTONOMA FRIULI - VENEZIA GIULIA
PROVINCIA DI UDINE
Comune di Talmassons

**LAVORI DI CONSOLIDAMENTO STATICO ANTISISMICO E
MANUTENZIONE STRAORDINARIA
DELL'EDIFICIO ADIBITO AD ASILO NIDO DI FLAMBRO**

PROGETTO ESECUTIVO

CUDINI Associati
via Bandiera Moro, 21 - 33057 Palmanova (UD) tel./fax n. 0432/923555
info@cudiniassociati.it

ALLEGATO
DS-07 PIANTE PIANO PRIMO E SOTTOTETTO PRIMO
(PRE-INTERVENTO) (SCALA 1:50/10)

REV.	DESCRIZIONE	DATA	EMISSIONE	VERIFICA	APPROVAZIONE
3					
2					
1					
0	Prima emissione	giugno 2012	M.Miani	P.Filipuzzi	M.Cudini