




PIANTA PIANO TERRA  
Scala 1: 100

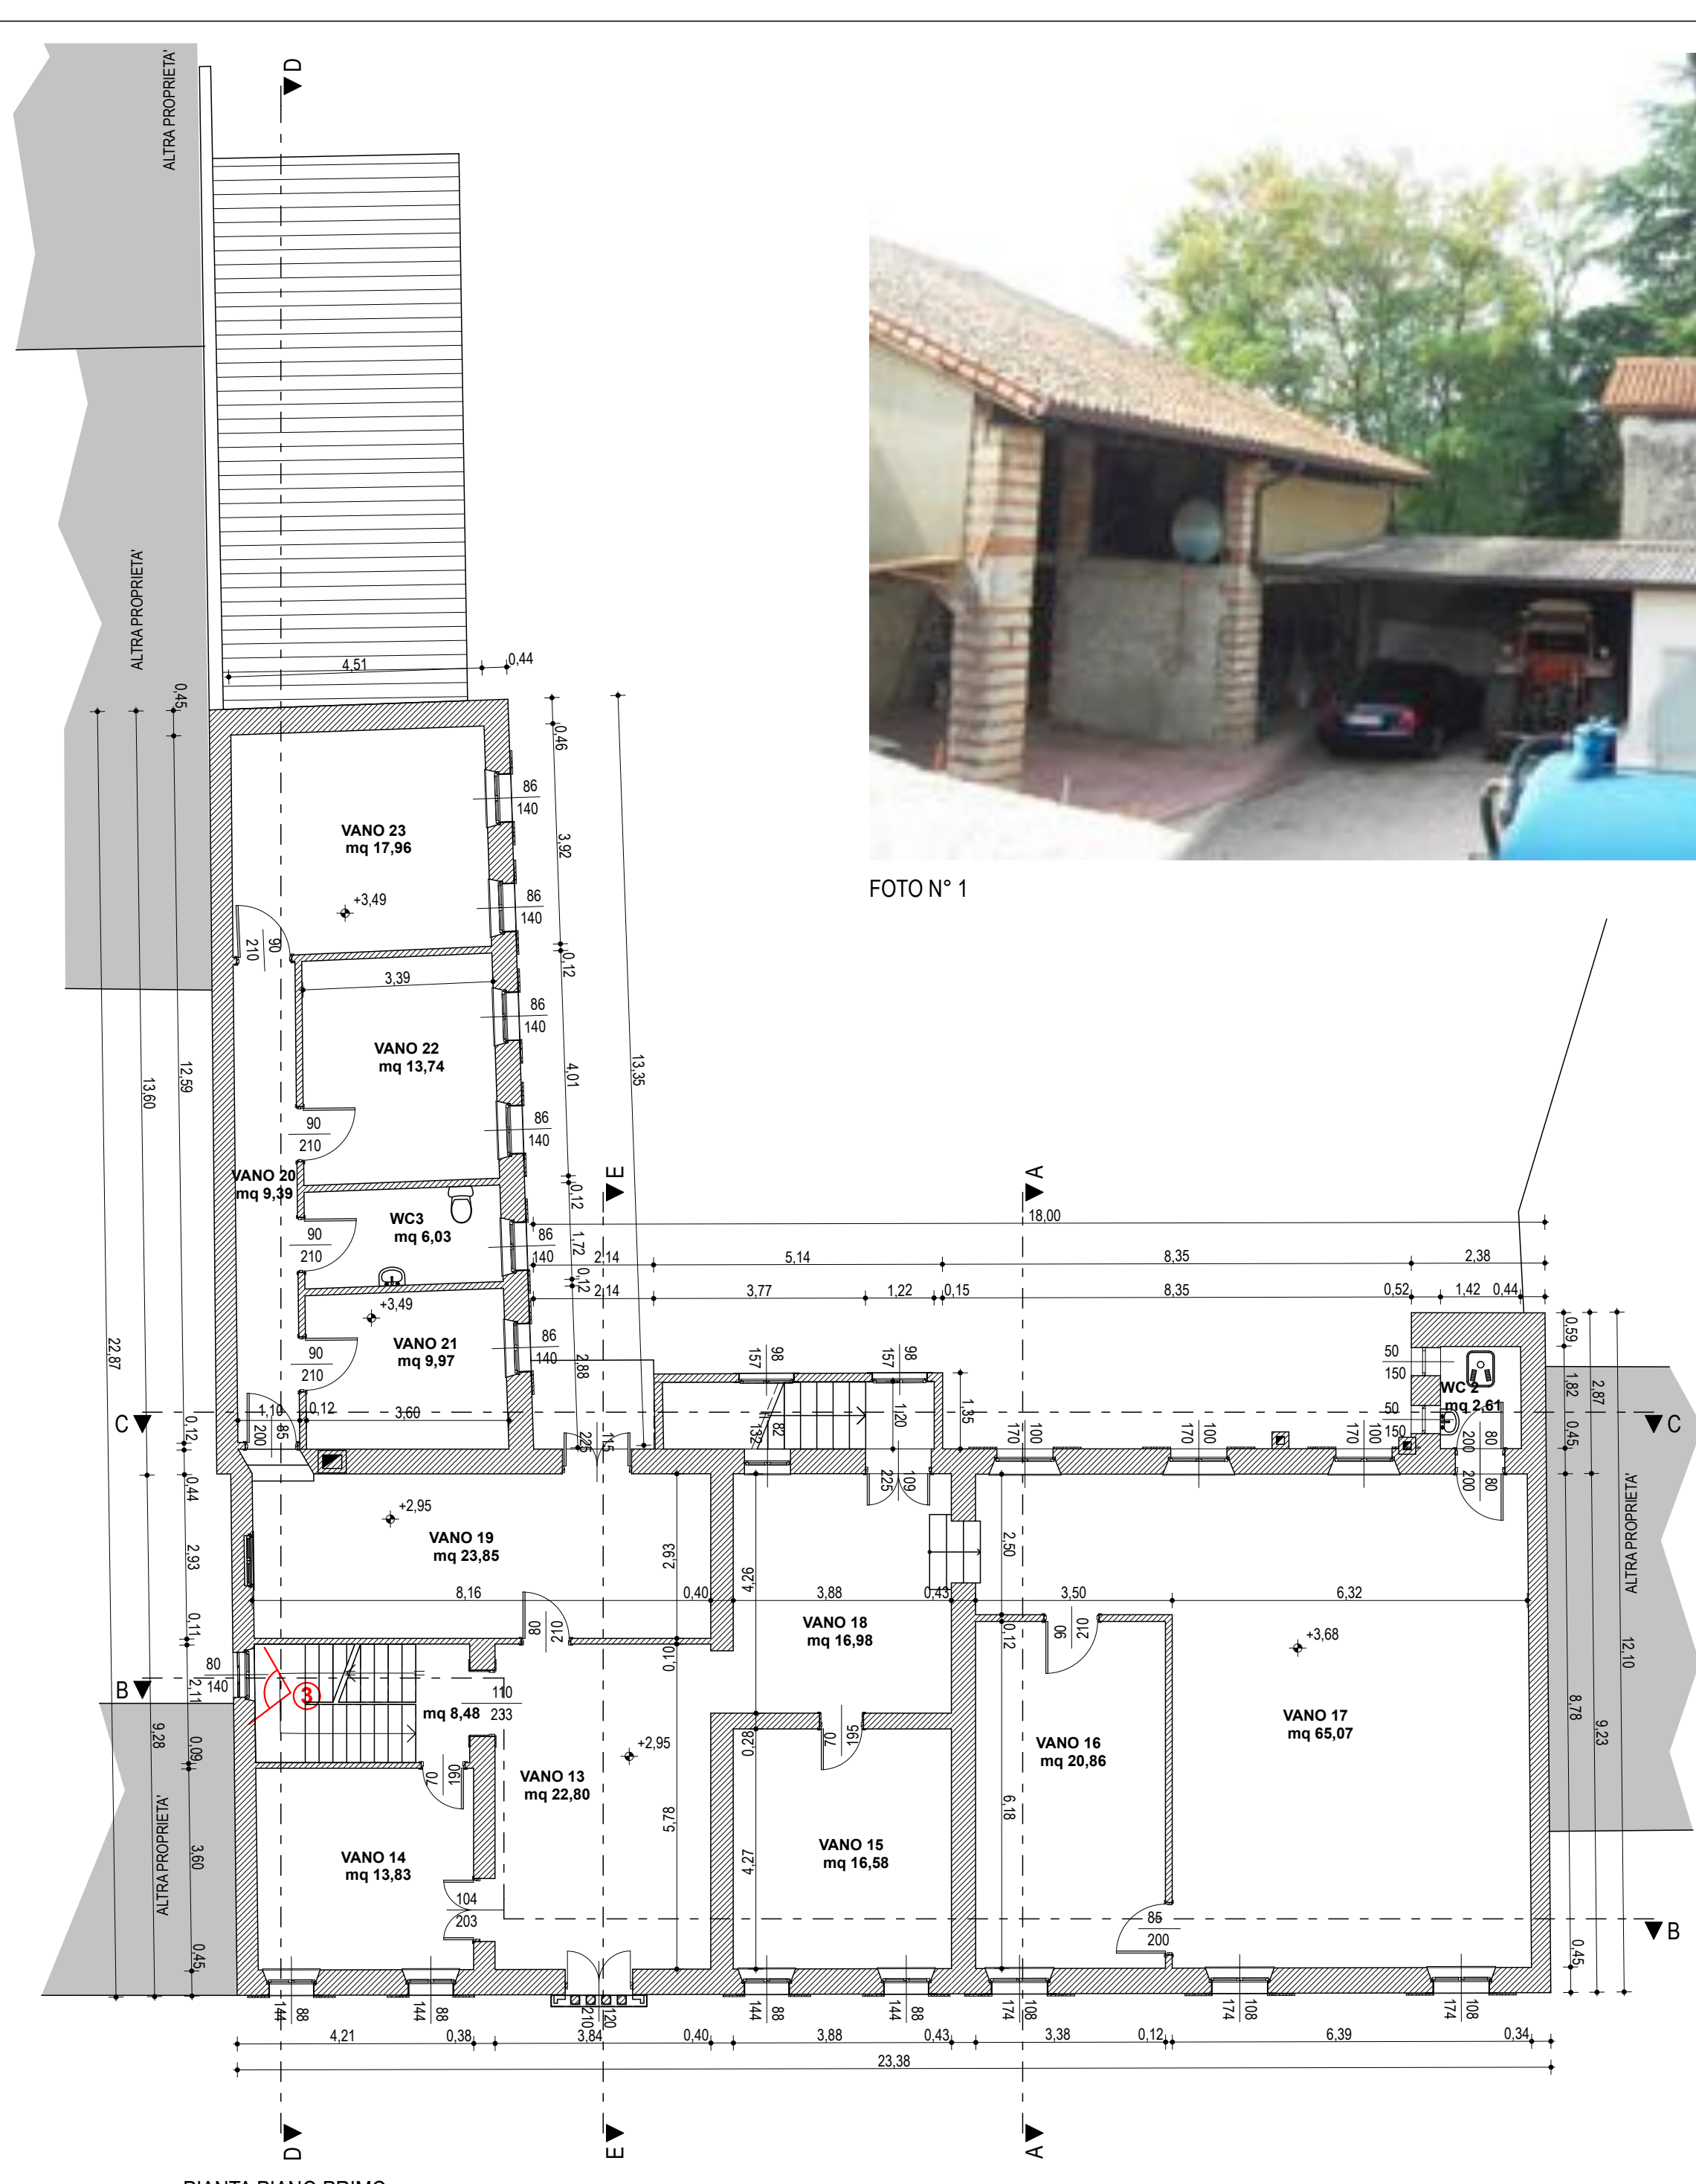

PIANTA PIANO PRIMO  
Scala 1: 100

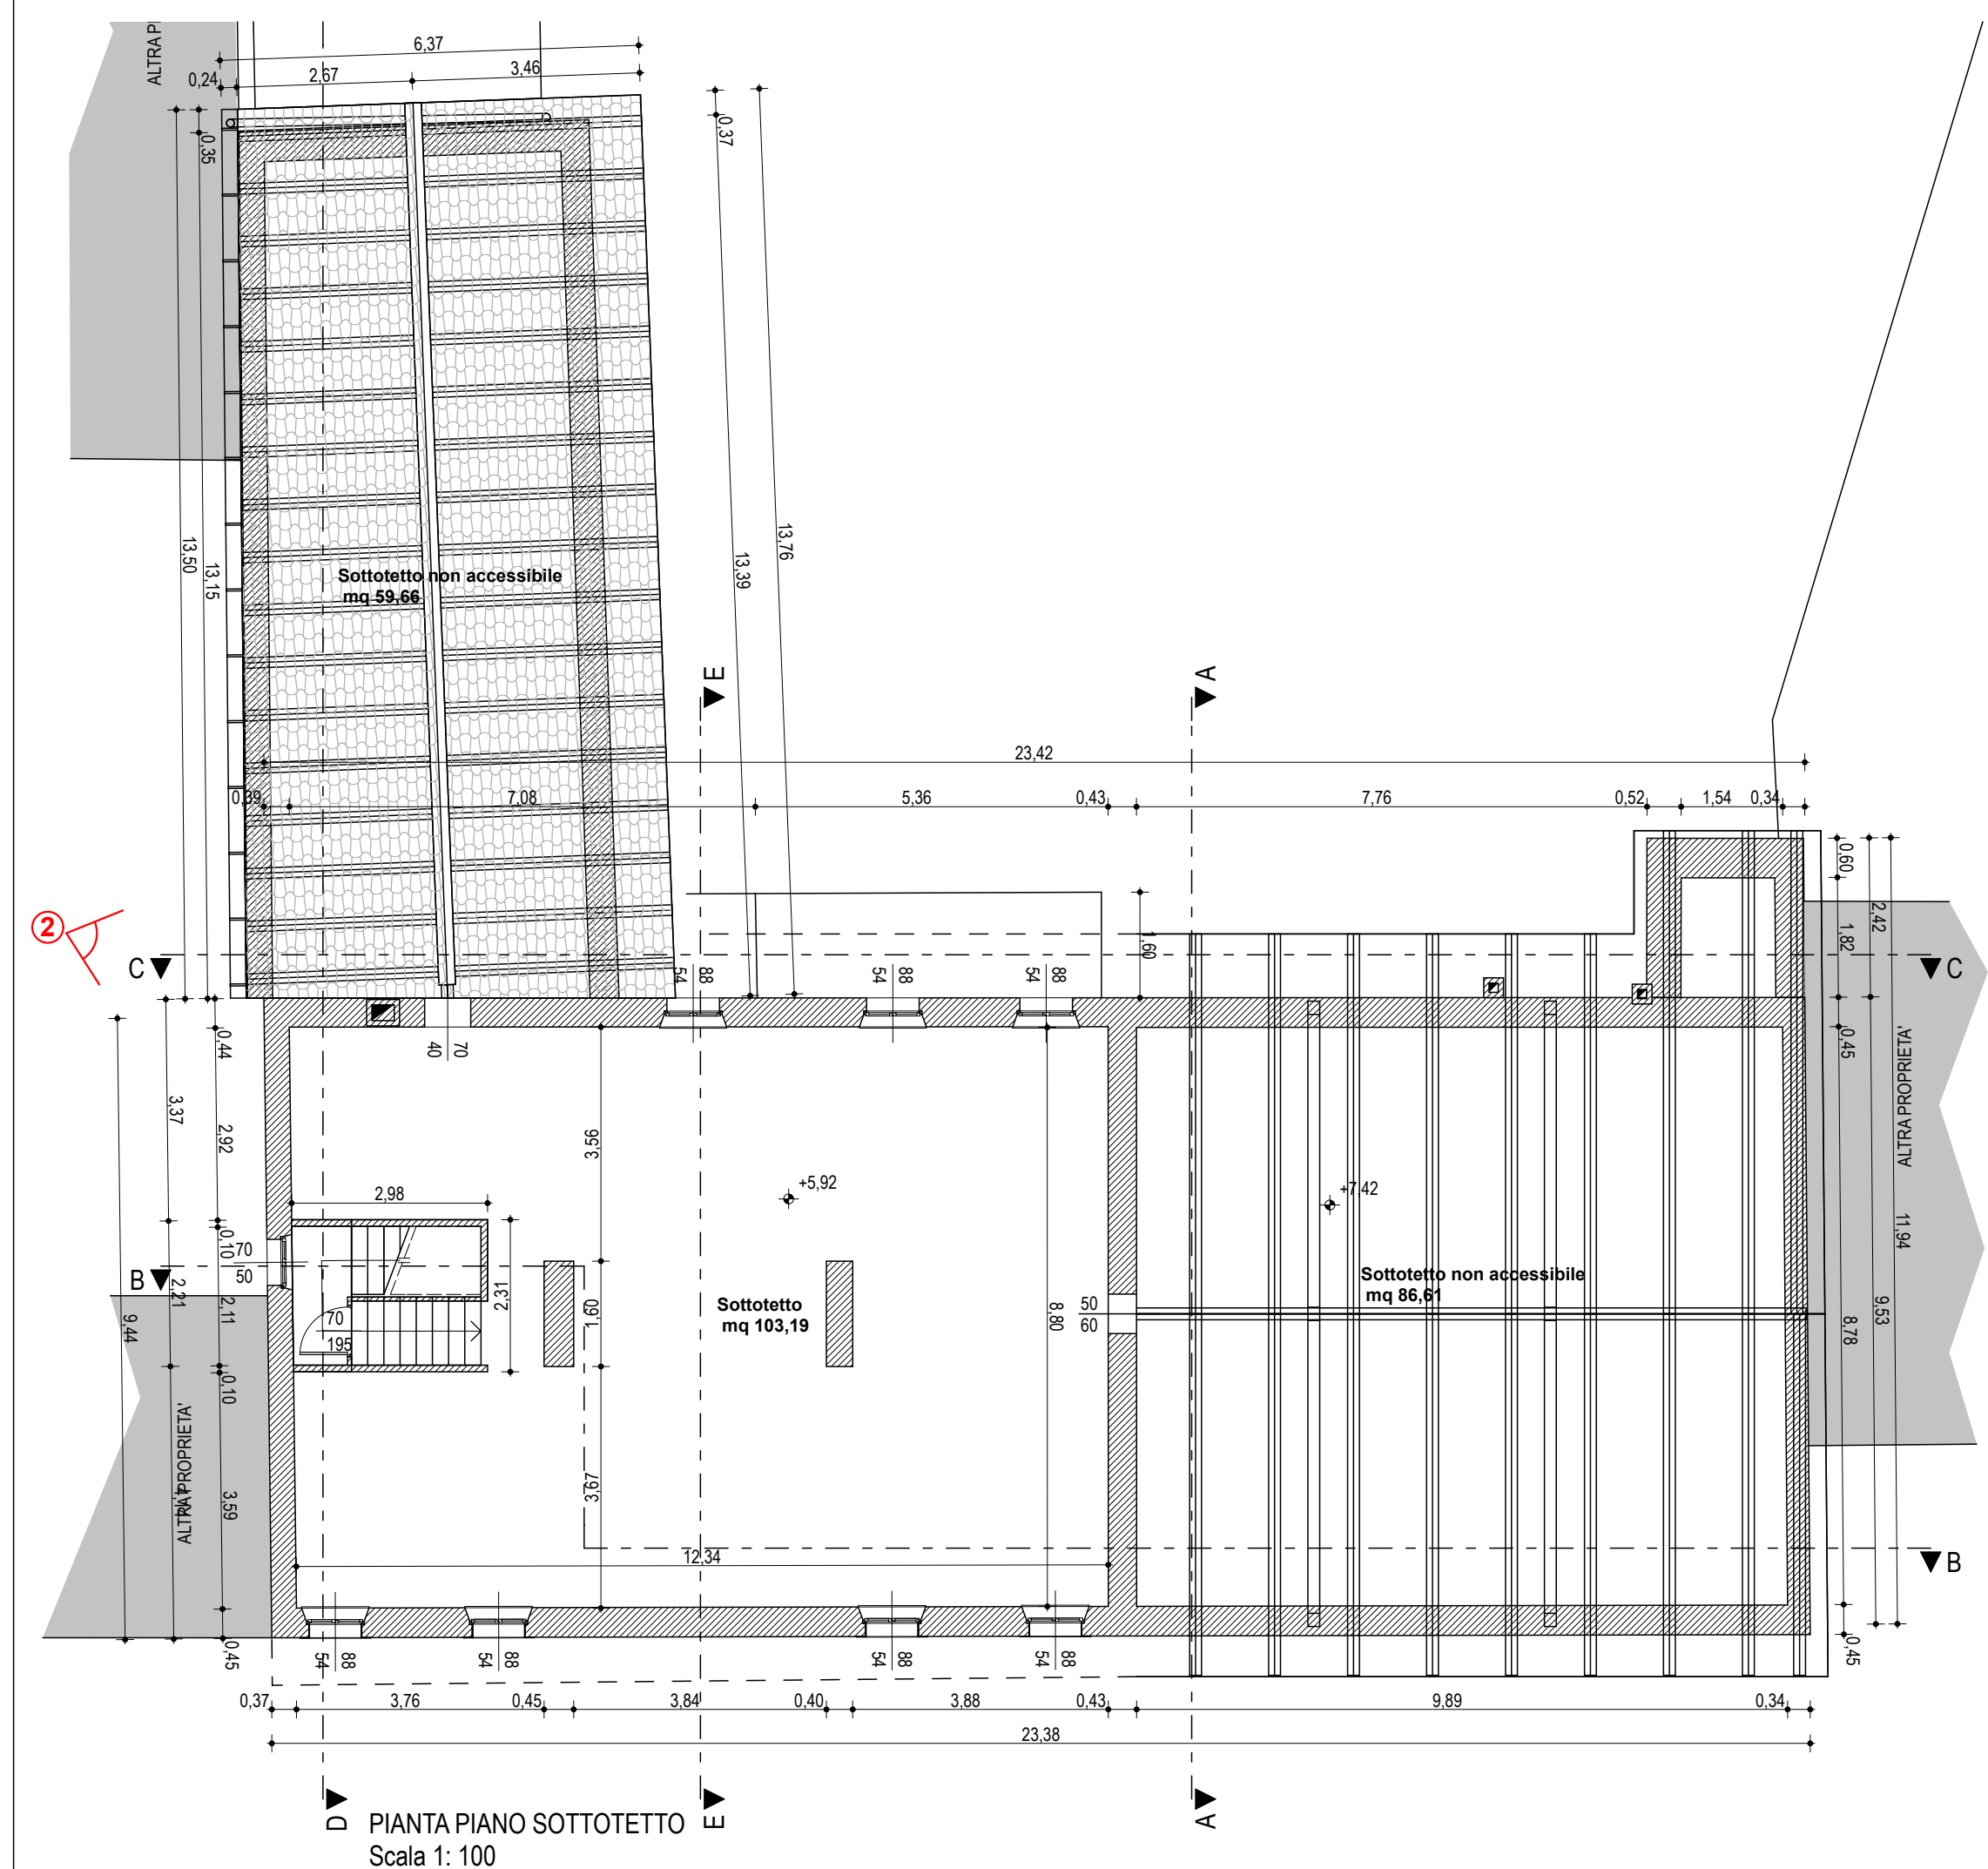

PIANTA PIANO SOTTOTETTO  
Scala 1: 100

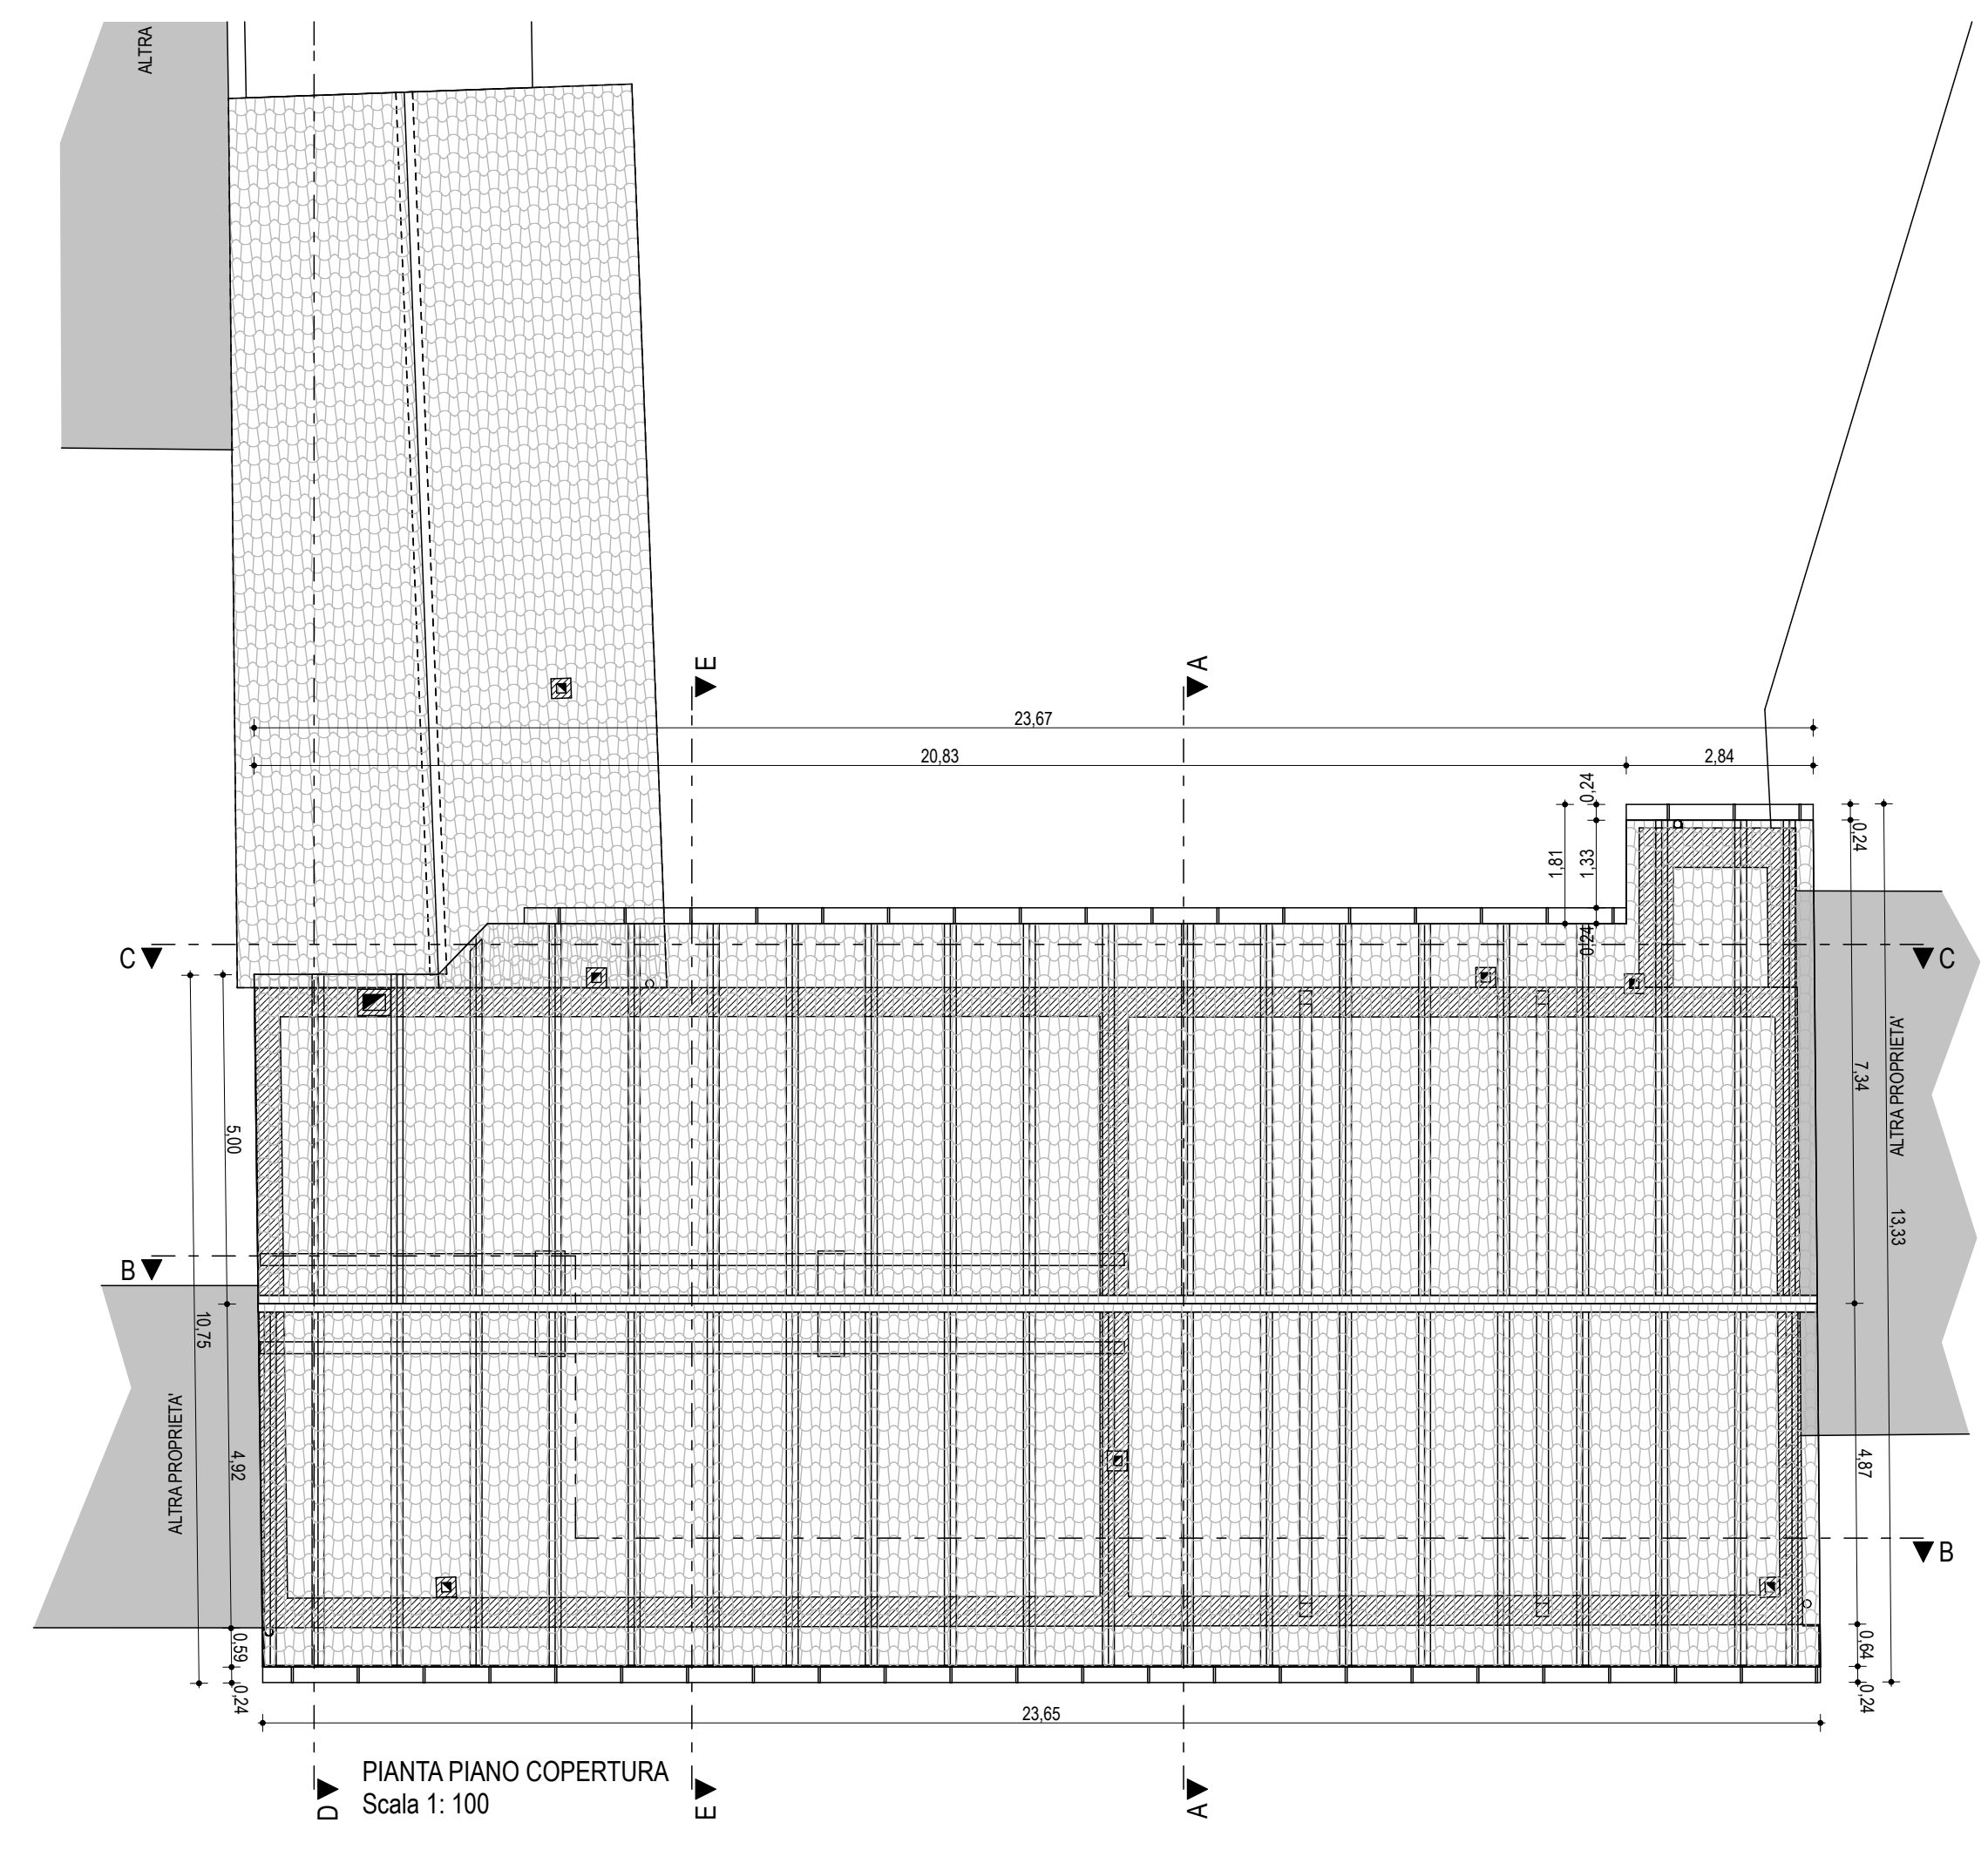

PIANTA PIANO COPERTURA  
Scala 1: 100



FOTO N° 1



FOTO N° 2



FOTO N° 3

REGIONE FRIULI VENEZIA GIULIA PROVINCIA DI UDINE

 **COMUNE di TALMASSONS**

**PROGETTO : DEFINITIVO/ESECUTIVO**

**LAVORI DI RISTRUTTURAZIONE DELL' EX MUNICIPIO,  
PER LA REALIZZAZIONE DELLA BIBLIOTECA  
COMUNALE E DI SALE CIVICHE. 1° LOTTO**

PROGETTO ARCHITETTONICO ARCH. GIANNI VERONA  
GEOM. IVO FACHIN  
VIA CIGOGNA 33 - 33100 UDINE

PROGETTO STRUTTURE STUDIO LINEA INGEGNERIA  
ING. GIORGIO SERAFINI  
VICOLO S.M. IN CONDO 11 - 35151 PADOVA

PROGETTO IMPIANTI STUDIO ENERGIE srl  
DOTT. ING. PIERLUIGI DA COL.  
VALE DUODO 74 - 33100 UDINE

COORDINATORE DELLA SICUREZZA  
IN FASE PROGETTUALE ED ESECUTIVA GEOM. IVO FACHIN  
VIA CIGOGNA 33 - 33100 UDINE

RESPONSABILE UNICO DEL PROCEDIMENTO IL DIRETTORE DEI LAVORI  
GEOM. GIANNI REGENI

OGGETTO: STATO DI FATTO  
PIANTA PIANO TERRA - PIANTE PRIMO PIANO  
PIANTA SOTTOTETTO - PIANTE COPERTURA

scala: 1:100 cod. file: data emissione: Maggio 2014

REV.	DATA	DESCRIZIONE	elaborato

A02