




PIANTA PIANO TERRA
Scala 1: 500

- LEGENDA
- COSTRUZIONE
 - DEMOLIZIONE
 - DEMOLIZIONE CON RICOSTRUZIONE

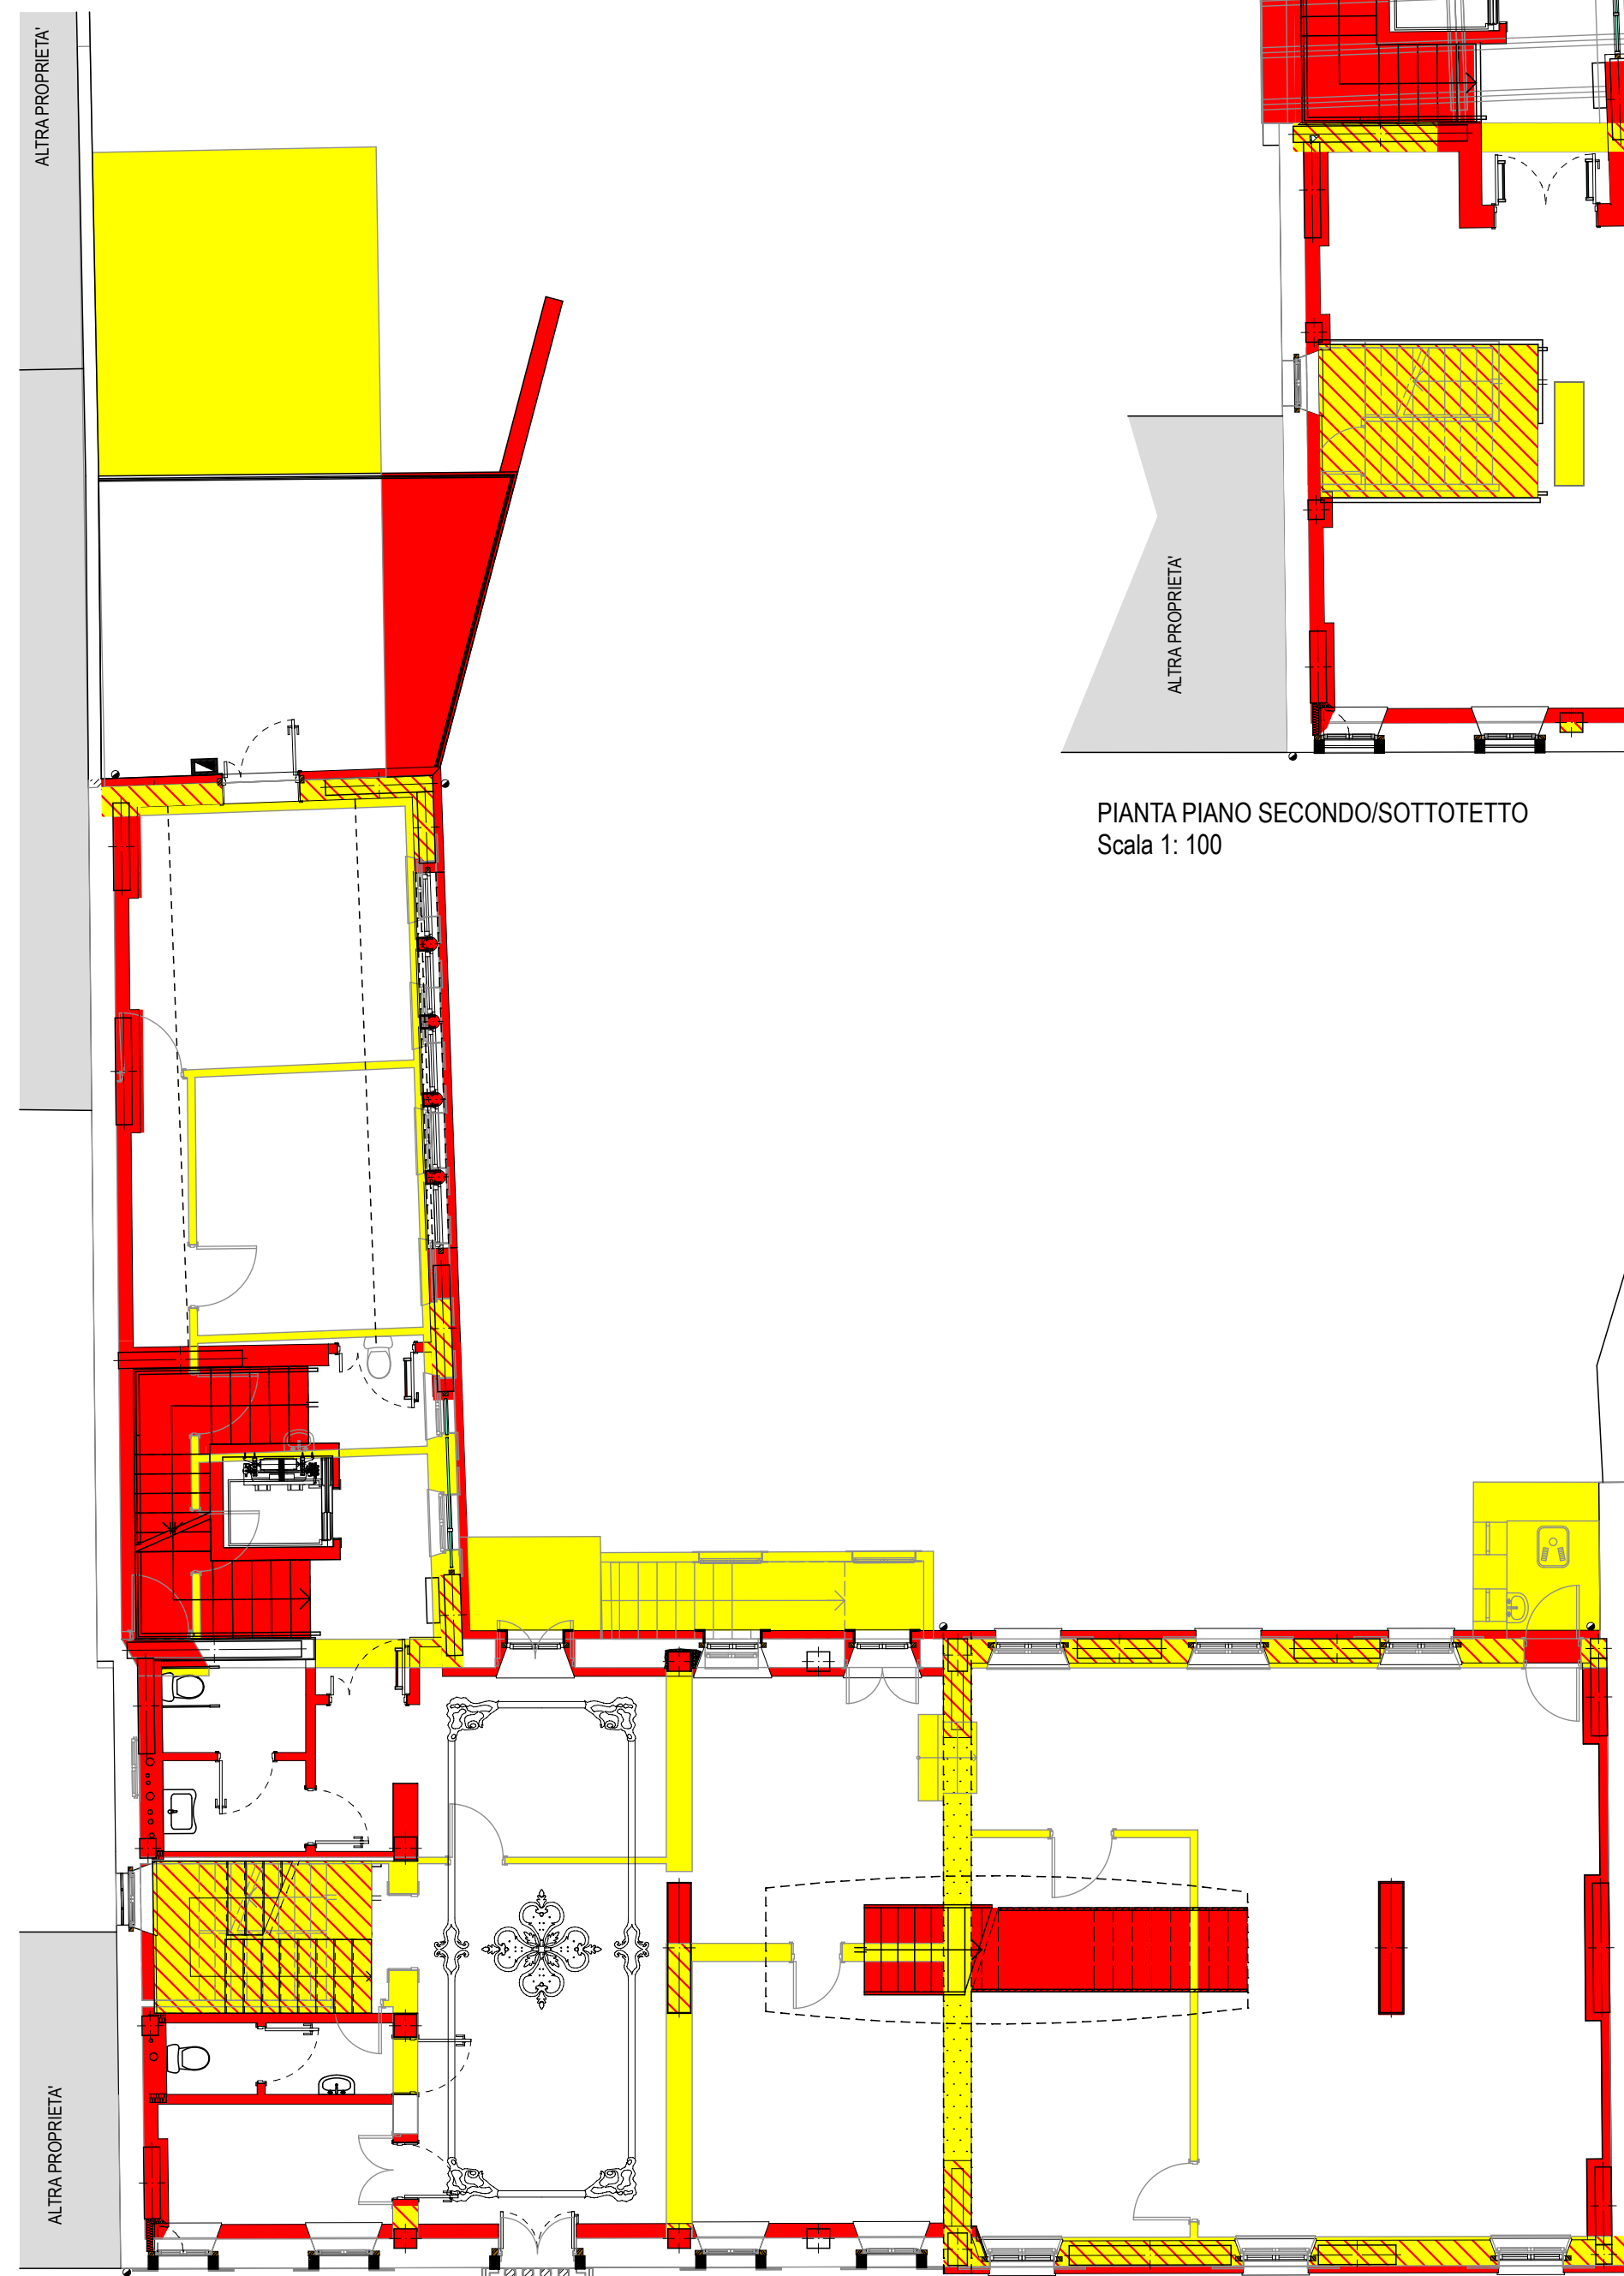

PIANTA PIANO PRIMO
Scala 1: 100



PIANTA PIANO SECONDO/SOTTOTETTO
Scala 1: 100

REGIONE FRIULI VENEZIA GIULIA PROVINCIA DI UDINE

COMUNE di TALMASSONS

PROGETTO : DEFINITIVO/ESECUTIVO

**LAVORI DI RISTRUTTURAZIONE DELL' EX MUNICIPIO,
PER LA REALIZZAZIONE DELLA BIBLIOTECA
COMUNALE E DI SALE CIVICHE. 1° LOTTO**

PROGETTO ARCHITETTONICO	ARCH. GIANNI VERONA GEOM. IVO FACHIN VIA CIOGGNA 33 - 33100 UDINE
PROGETTO STRUTTURE	STUDIO LINEA INGEGNERIA ING. GIORGIO SERAFINI VICOLO S.M. IN CONDO 11 - 35151 PADOVA
PROGETTO IMPIANTI	STUDIO ENERGIE srl DOTT. ING. PIERLUIGI DA COL. VIALE DUCCO 74 - 33100 UDINE
COORDINATORE DELLA SICUREZZA IN FASE PROGETTUALE ED ESECUTIVA	GEOM. IVO FACHIN VIA CIOGGNA 33 - 33100 UDINE

RESPONSABILE UNICO DEL PROCEDIMENTO GEOM. GIANNI REGENI	IL DIRETTORE DEI LAVORI
--	-------------------------

OGGETTO: **PROGETTO:
VISUALIZZAZIONE COSTRUZIONI-DEMOLIZIONI - PIANTE**

scala:	1:100	cod. file:		data emissione:	Maggio 2014
--------	--------------	------------	--	-----------------	-------------

REV.	DATA	DESCRIZIONE	elaborato

A14