



ESTRATTO CTR COMUNE DI TALMASSONS

LIVELLO RIALZATO (TERRA)

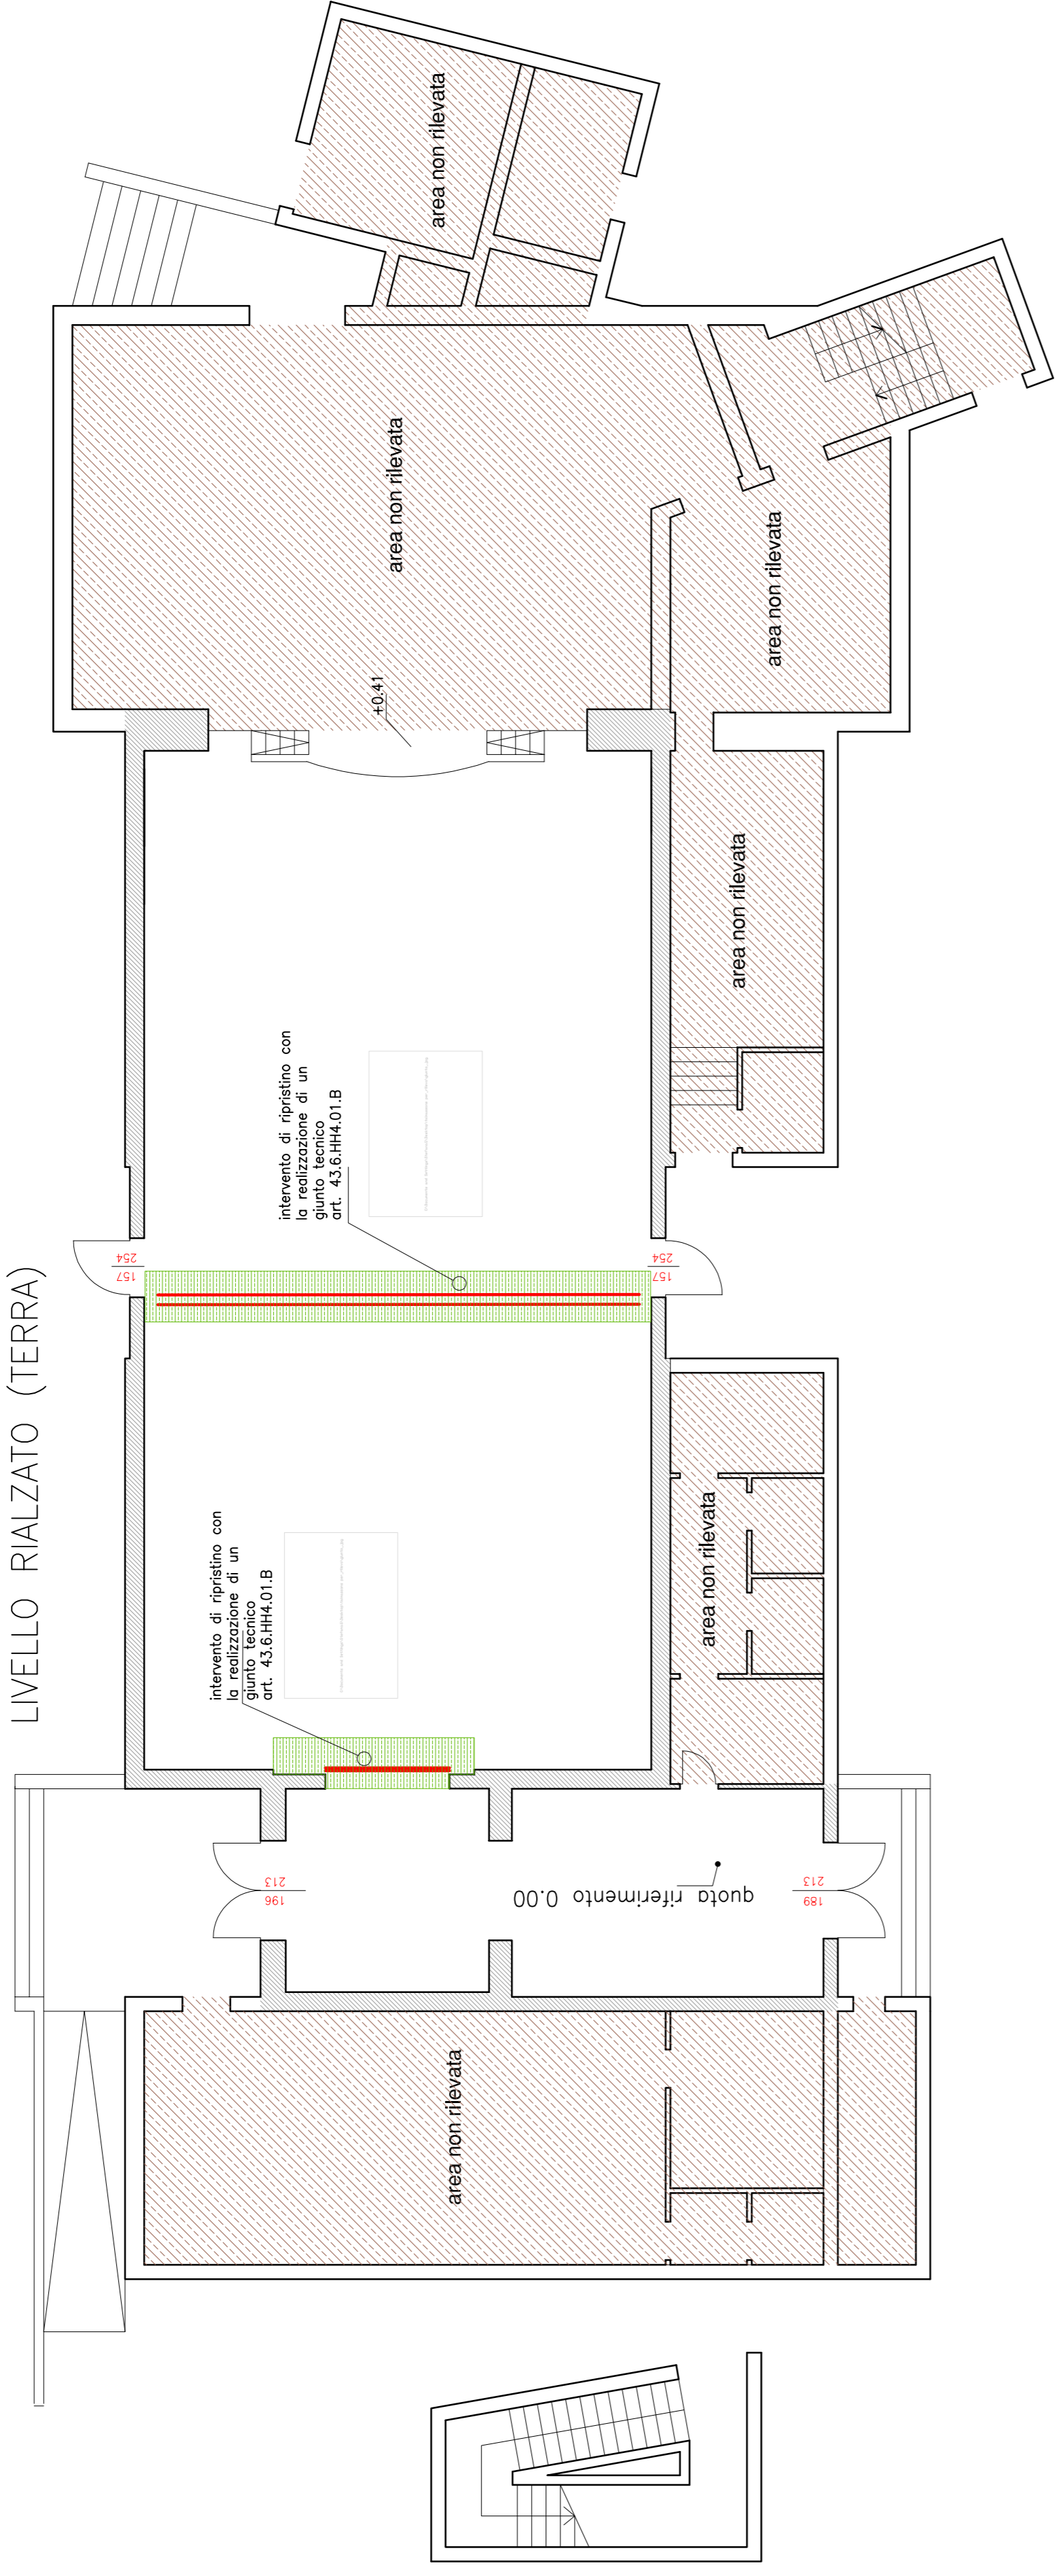

LIVELLO RIALZATO (TERRA)

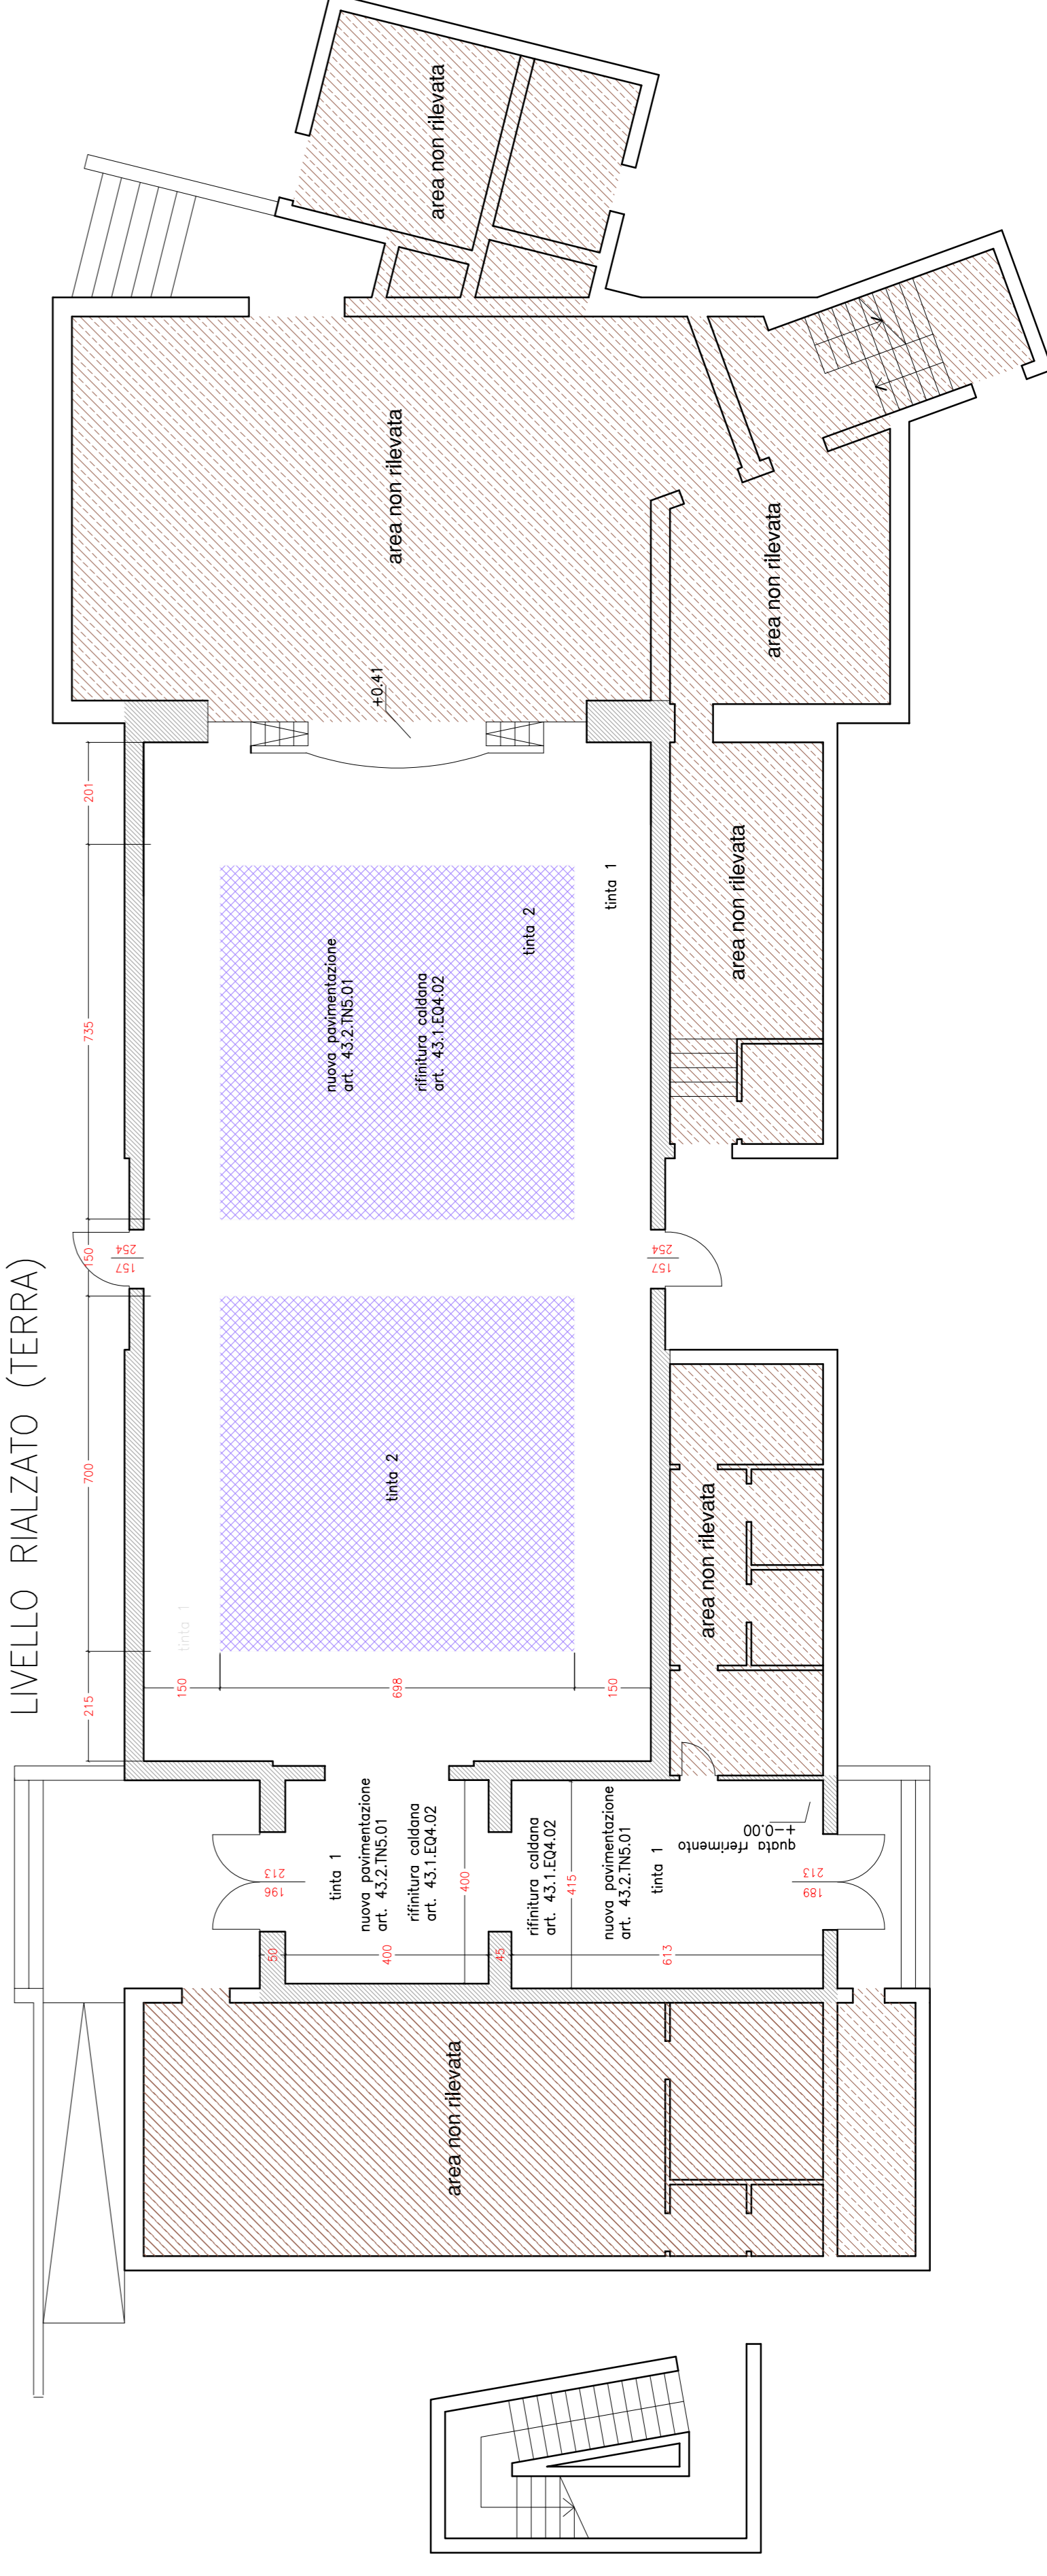

REGIONE AUTONOMA FRIULI-VENEZIA GIULIA
COMUNE DI TALMASSONS

PROGETTO: Lavori di manutenzione straordinaria per la messa in sicurezza ed il miglioramento energetico del Centro Polifunzionale

OGGETTO: PIANTA PIANO TERRA STATO DI PROGETTO TIPO ED AREE DA PAVIMENTARE RIPRISTINI LESIONI

COMMITTENTE: COMUNE DI TALMASSONS
TAVOLA
TAV. 3

Full Technical Solutions STP
Remanzacco (UD) - Via del Torre n. 06
Tel./Fax: 0432/171105
Scala: 1:100
Data : Giugno 2021

PROGETTISTA: Geom. Alessandro Tomat
TIMBRO