
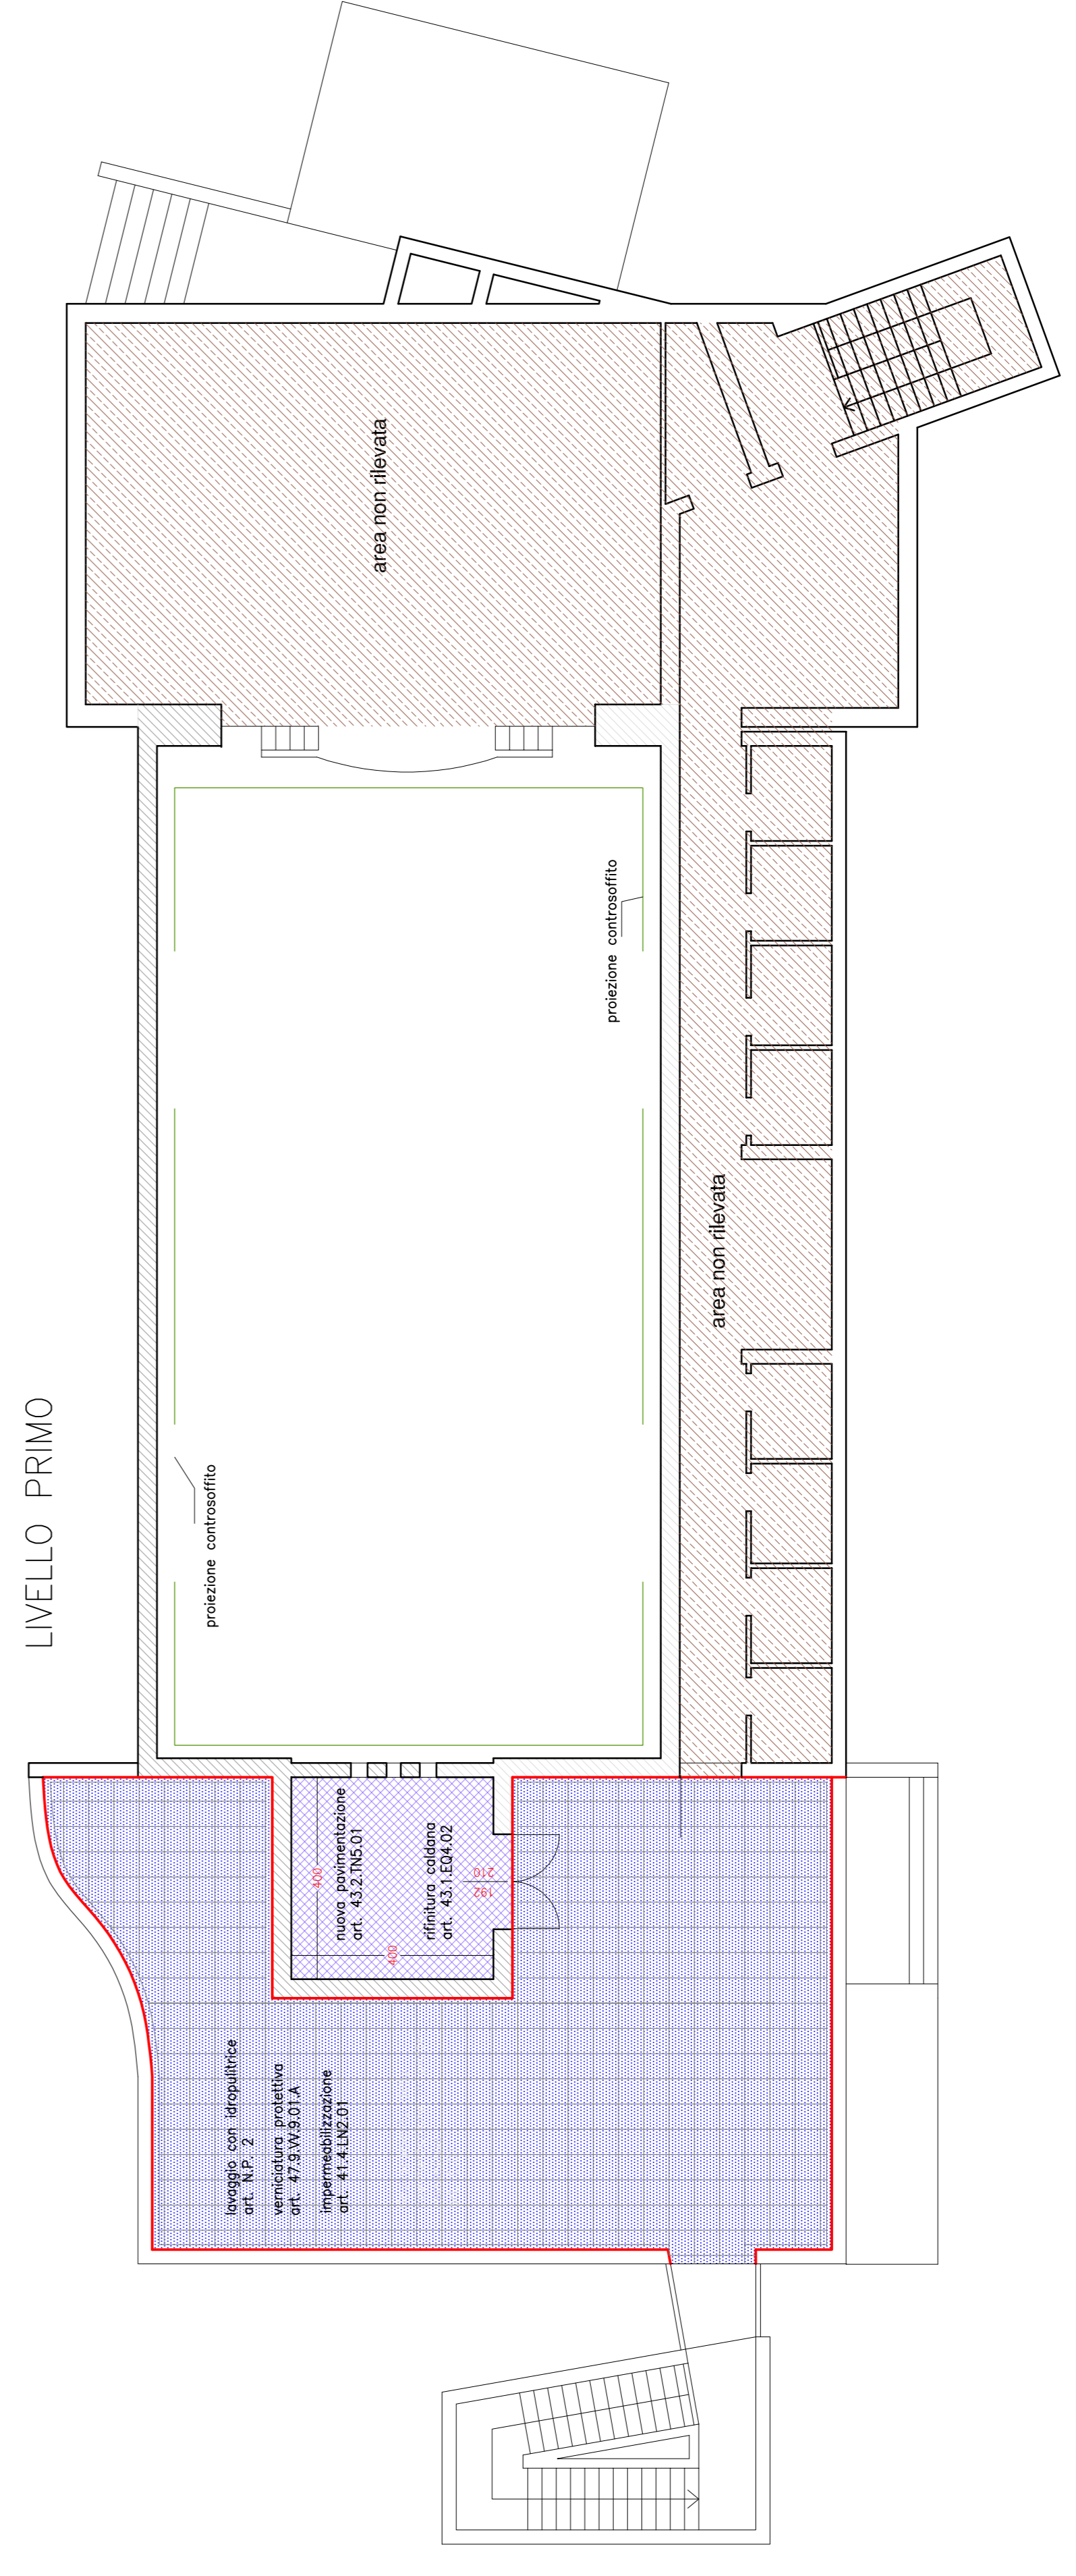


ESTRATTO CTR COMUNE DI TALMASSONS

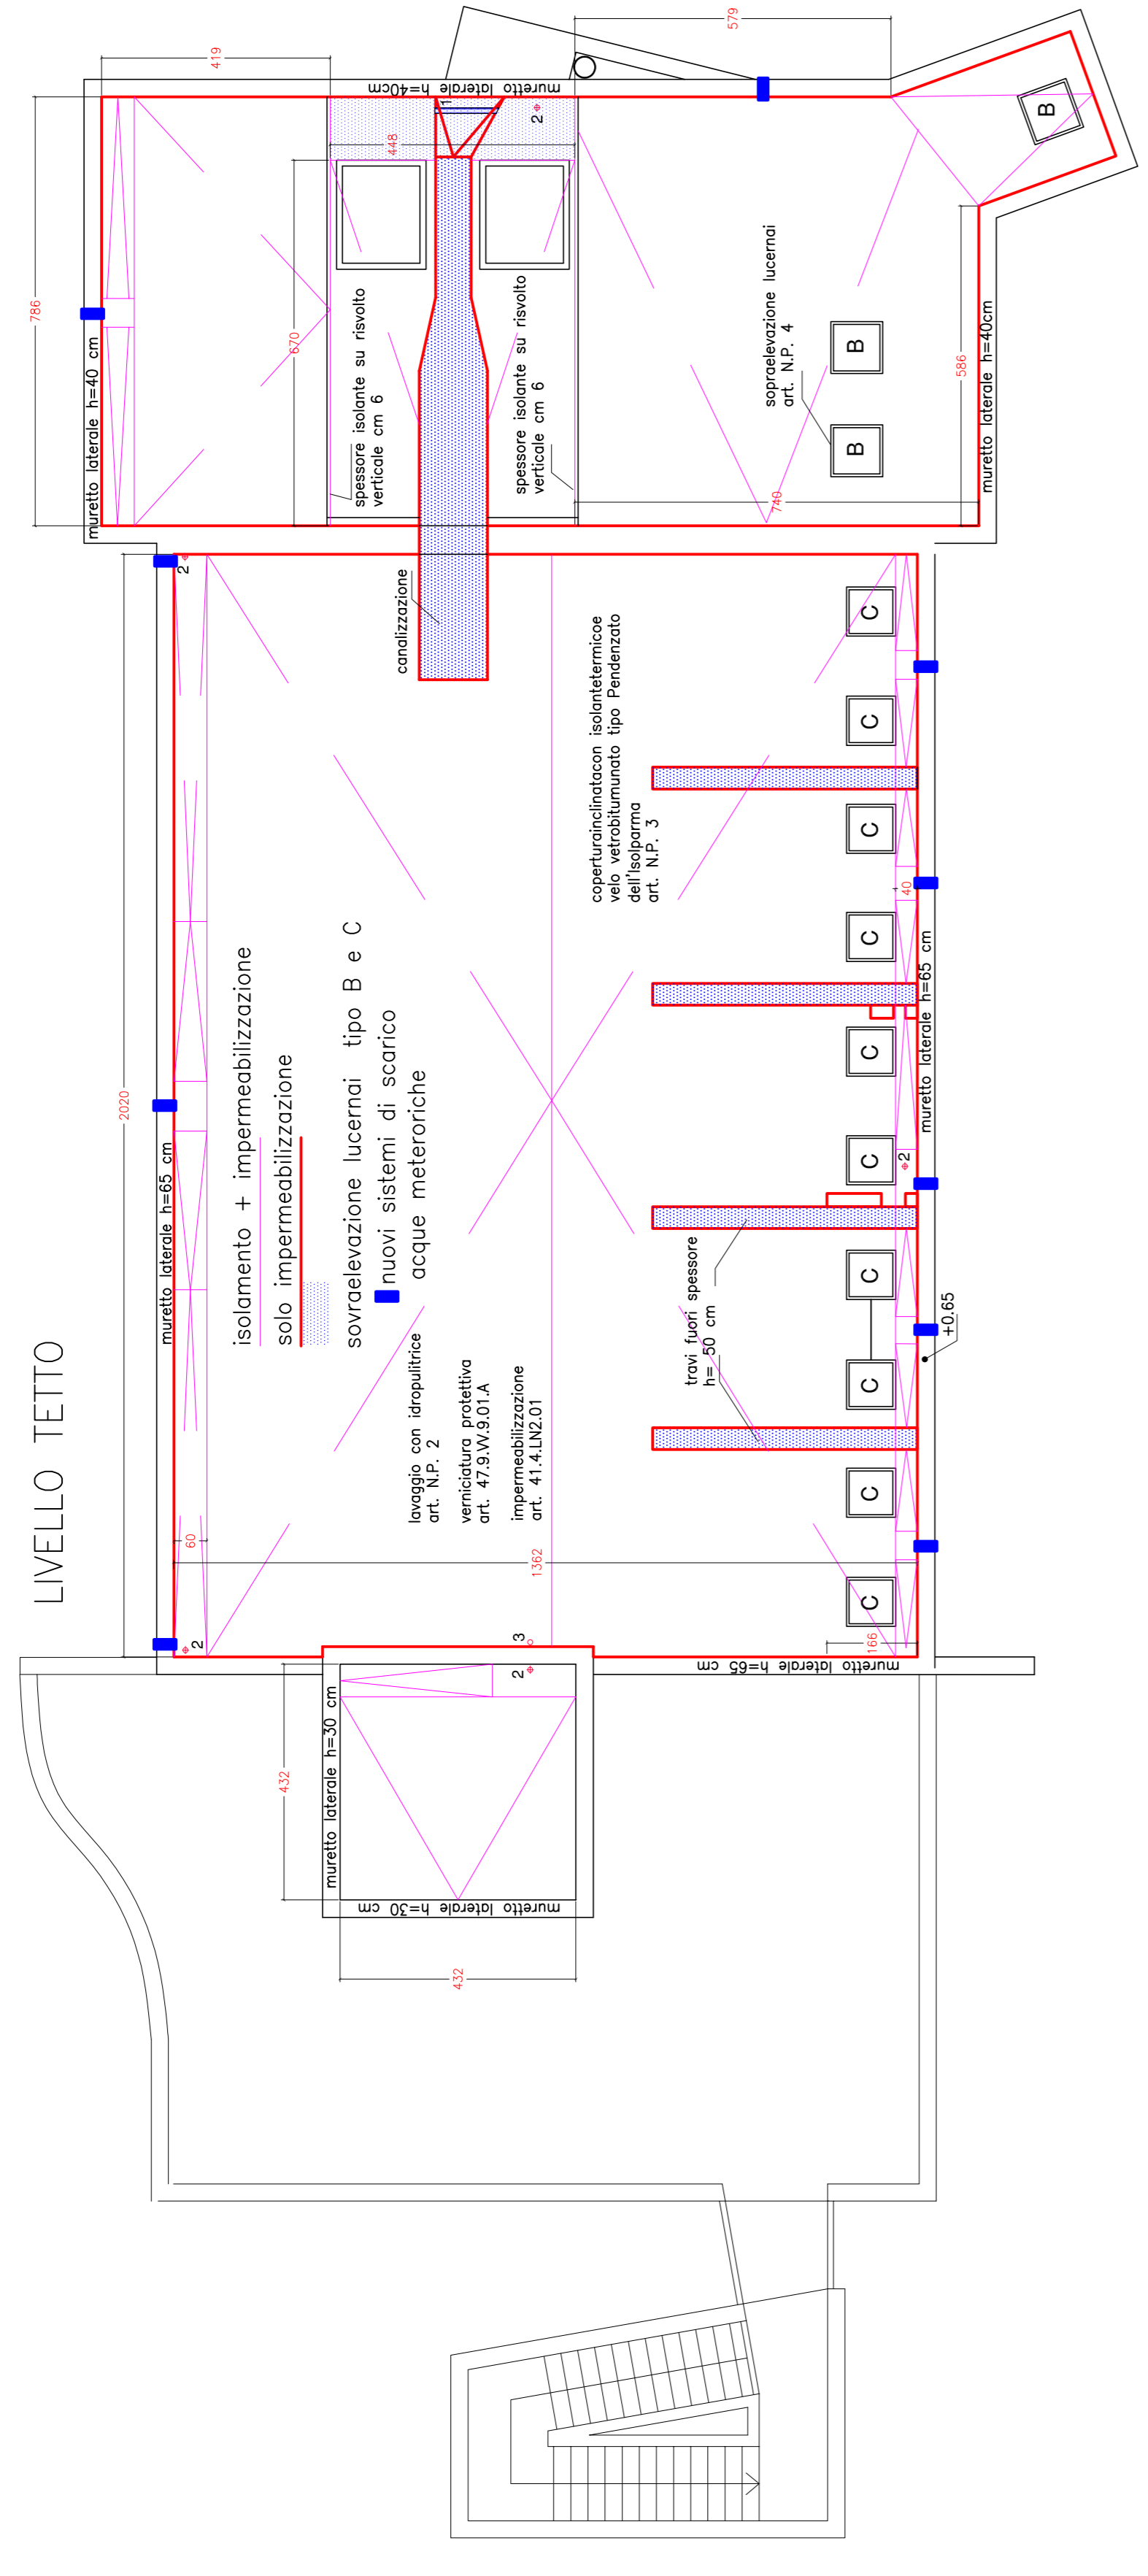

RIPRISTINI LESIONI

REGIONE AUTONOMA FRIULI-VENEZIA GIULIA COMUNE DI TALMASSONS		TAVOLA TAV. 4
PROGETTO: Lavori di manutenzione straordinaria per la messa in sicurezza ed il miglioramento energetico del Centro Polifunzionale	OGGETTO: PIANTA PIANO PRIMO E LIVELLO TETTO OPERE DI IMPERMEABILIZZAZIONE ED ISOLAMENTO	COMUNE DI TALMASSONS
Full Technical Solutions STP Remanzacco (UD) - Via del Torre n. 06 Tel./Fax: 0432/1711105	Scale: 1:100 Data : Giugno 2021	PROGETTISTA Geom. Alessandro Tomat
		TIMBRO