
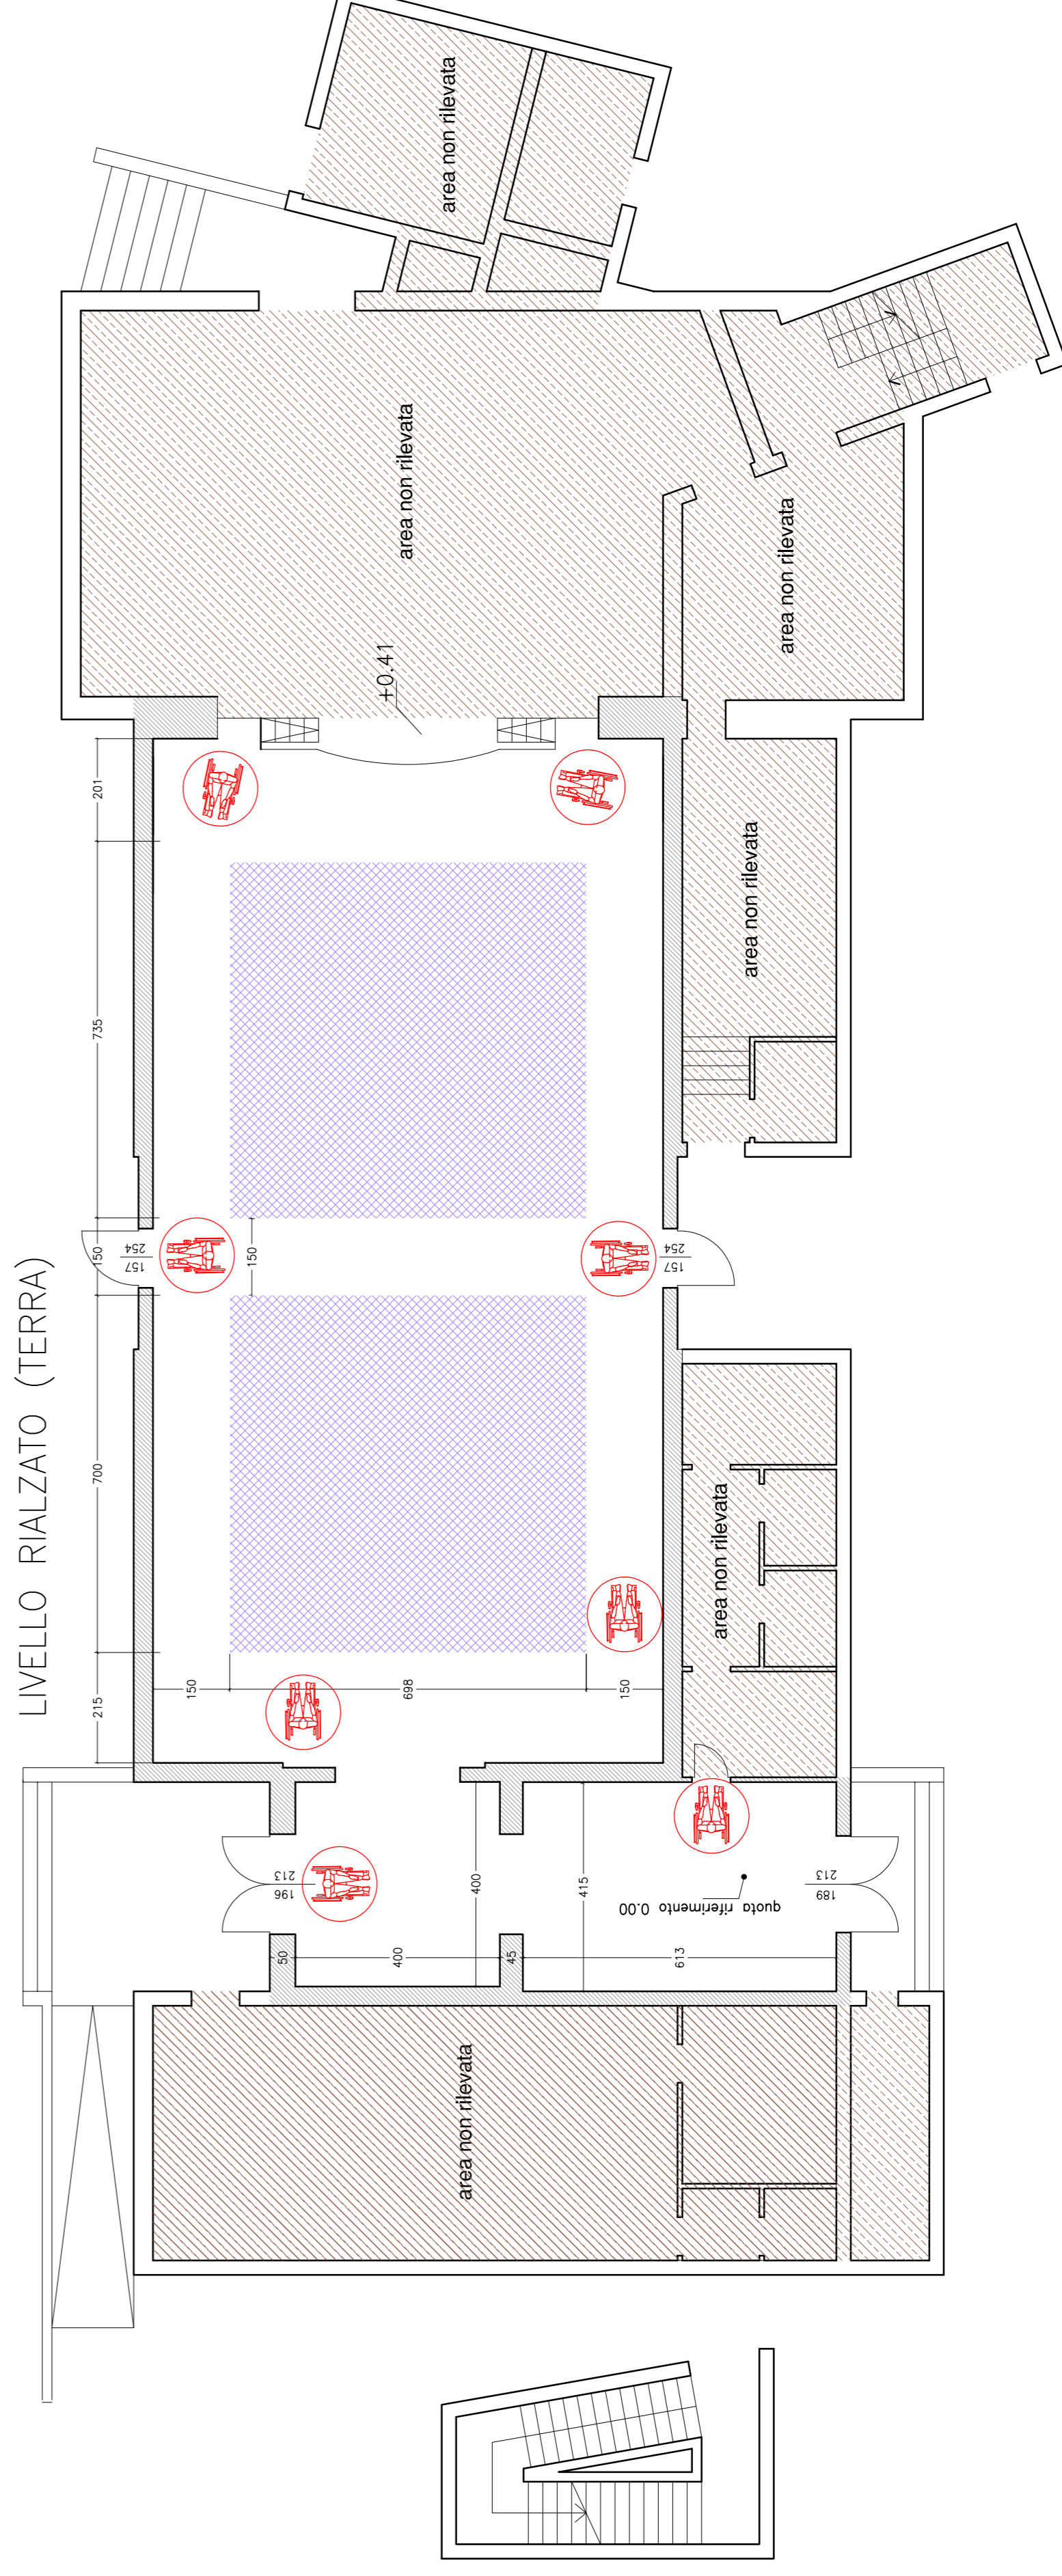


ESTRATTO CTR COMUNE DI TALMASSONS

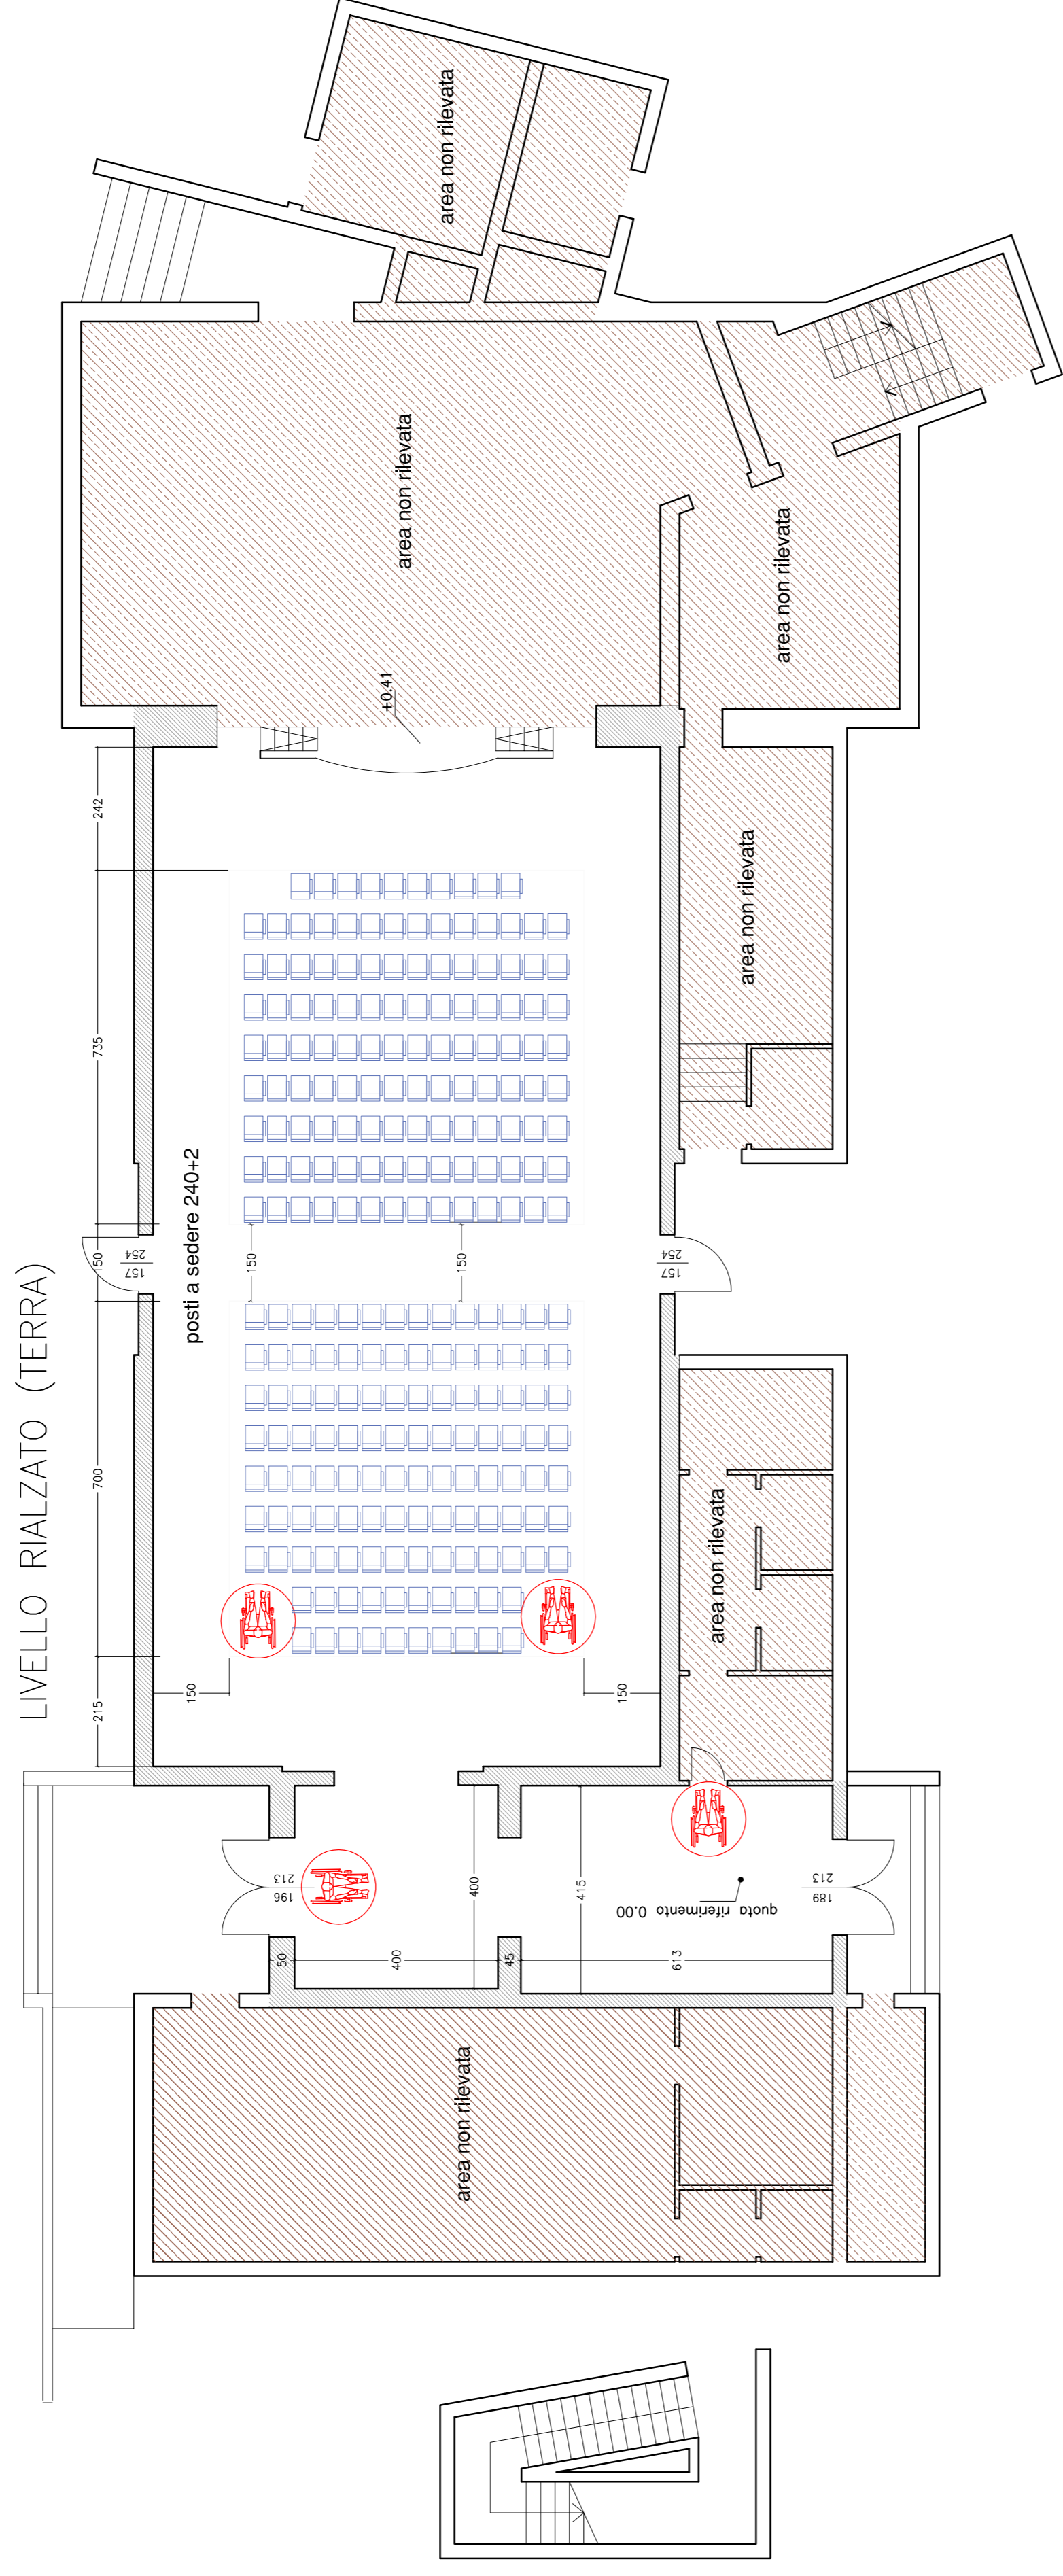

REGIONE AUTONOMA FRIULI-VENEZIA GIULIA
COMUNE DI TALMASSONS

PROGETTO: Lavori di manutenzione straordinaria per la messa in sicurezza ed il miglioramento energetico del Centro Polifunzionale

OGGETTO: PIANTA PIANO TERRA STATO DI PROGETTO
VERIFICA CONTENUTI LEGGE 13/89
PROPOSTA DI ARREDO IN BASE AL DM 19 AGO 1996

COMMITTENTE: COMUNE DI TALMASSONS

TAVOLA
TAV. 5

Full Technical Solutions STP
Remanzacco (UD) - Via del Torre n. 06
Tel./Fax: 0432/171105

Scala: 1:100

Data : Giugno 2021

PROGETTISTA

Geom. Alessandro Tomat

TIMBRO