



RIFERIMENTO:

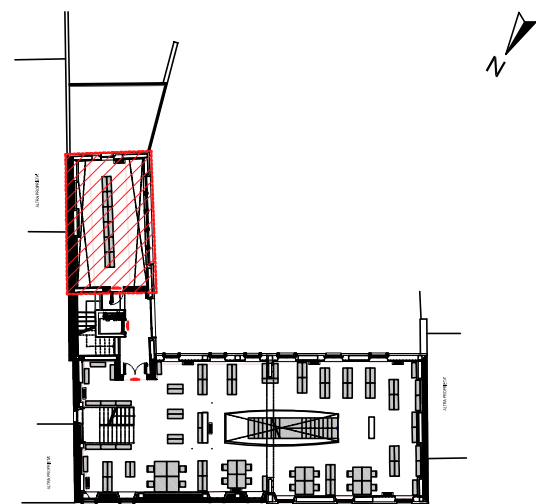

LEGENDA:

-  PLAFONIERA 1 x 25 W LED OTTICA PER VIDEOTERMINALI (art. IE.F08)
-  PLAFONIERA 1 x 25 W LED OTTICA PER VIDEOTERMINALI CON EMERGENZA (art. IE.F09)
-  APPLIQUE STAGNA A LED (POGGIOLO) (art. IE.F11)
-  APPLIQUE A LED (art. IE.F12)
-  INTERRUTTORE (art. IE.F05)
-  PULSANTE (art. IE.F06)
-  CENTRALINO:
- PT: PIANO TERRA (art. IE.F01+IE.F02)
- P1+P2: PIANO PRIMO E SECONDO (art. IE.F03+F04)
-  PLAFONIERA AUTONOMA D'EMERGENZA IP65 (art. IE.F13)
-  PRESA UNEL E BIPASSO CON INTERRUTTORE 6A IP40 (art. IE.F14)
-  PRESA UNEL E BIPASSO CON INTERRUTTORE 6A IP65 (art. IE.F15)
-  PRESA TELEFONIA TRASMISSIONE DATI (art. IE.F16)
-  PRESA ANTENNA WI-FI TRASMISSIONE DATI (H=2,20 m) (art. IE.F17)
-  TORRETTA PRESE (art. IE.F18)
-  PULSANTE FINESTRE MOTORIZZATE (art. IE.F19)

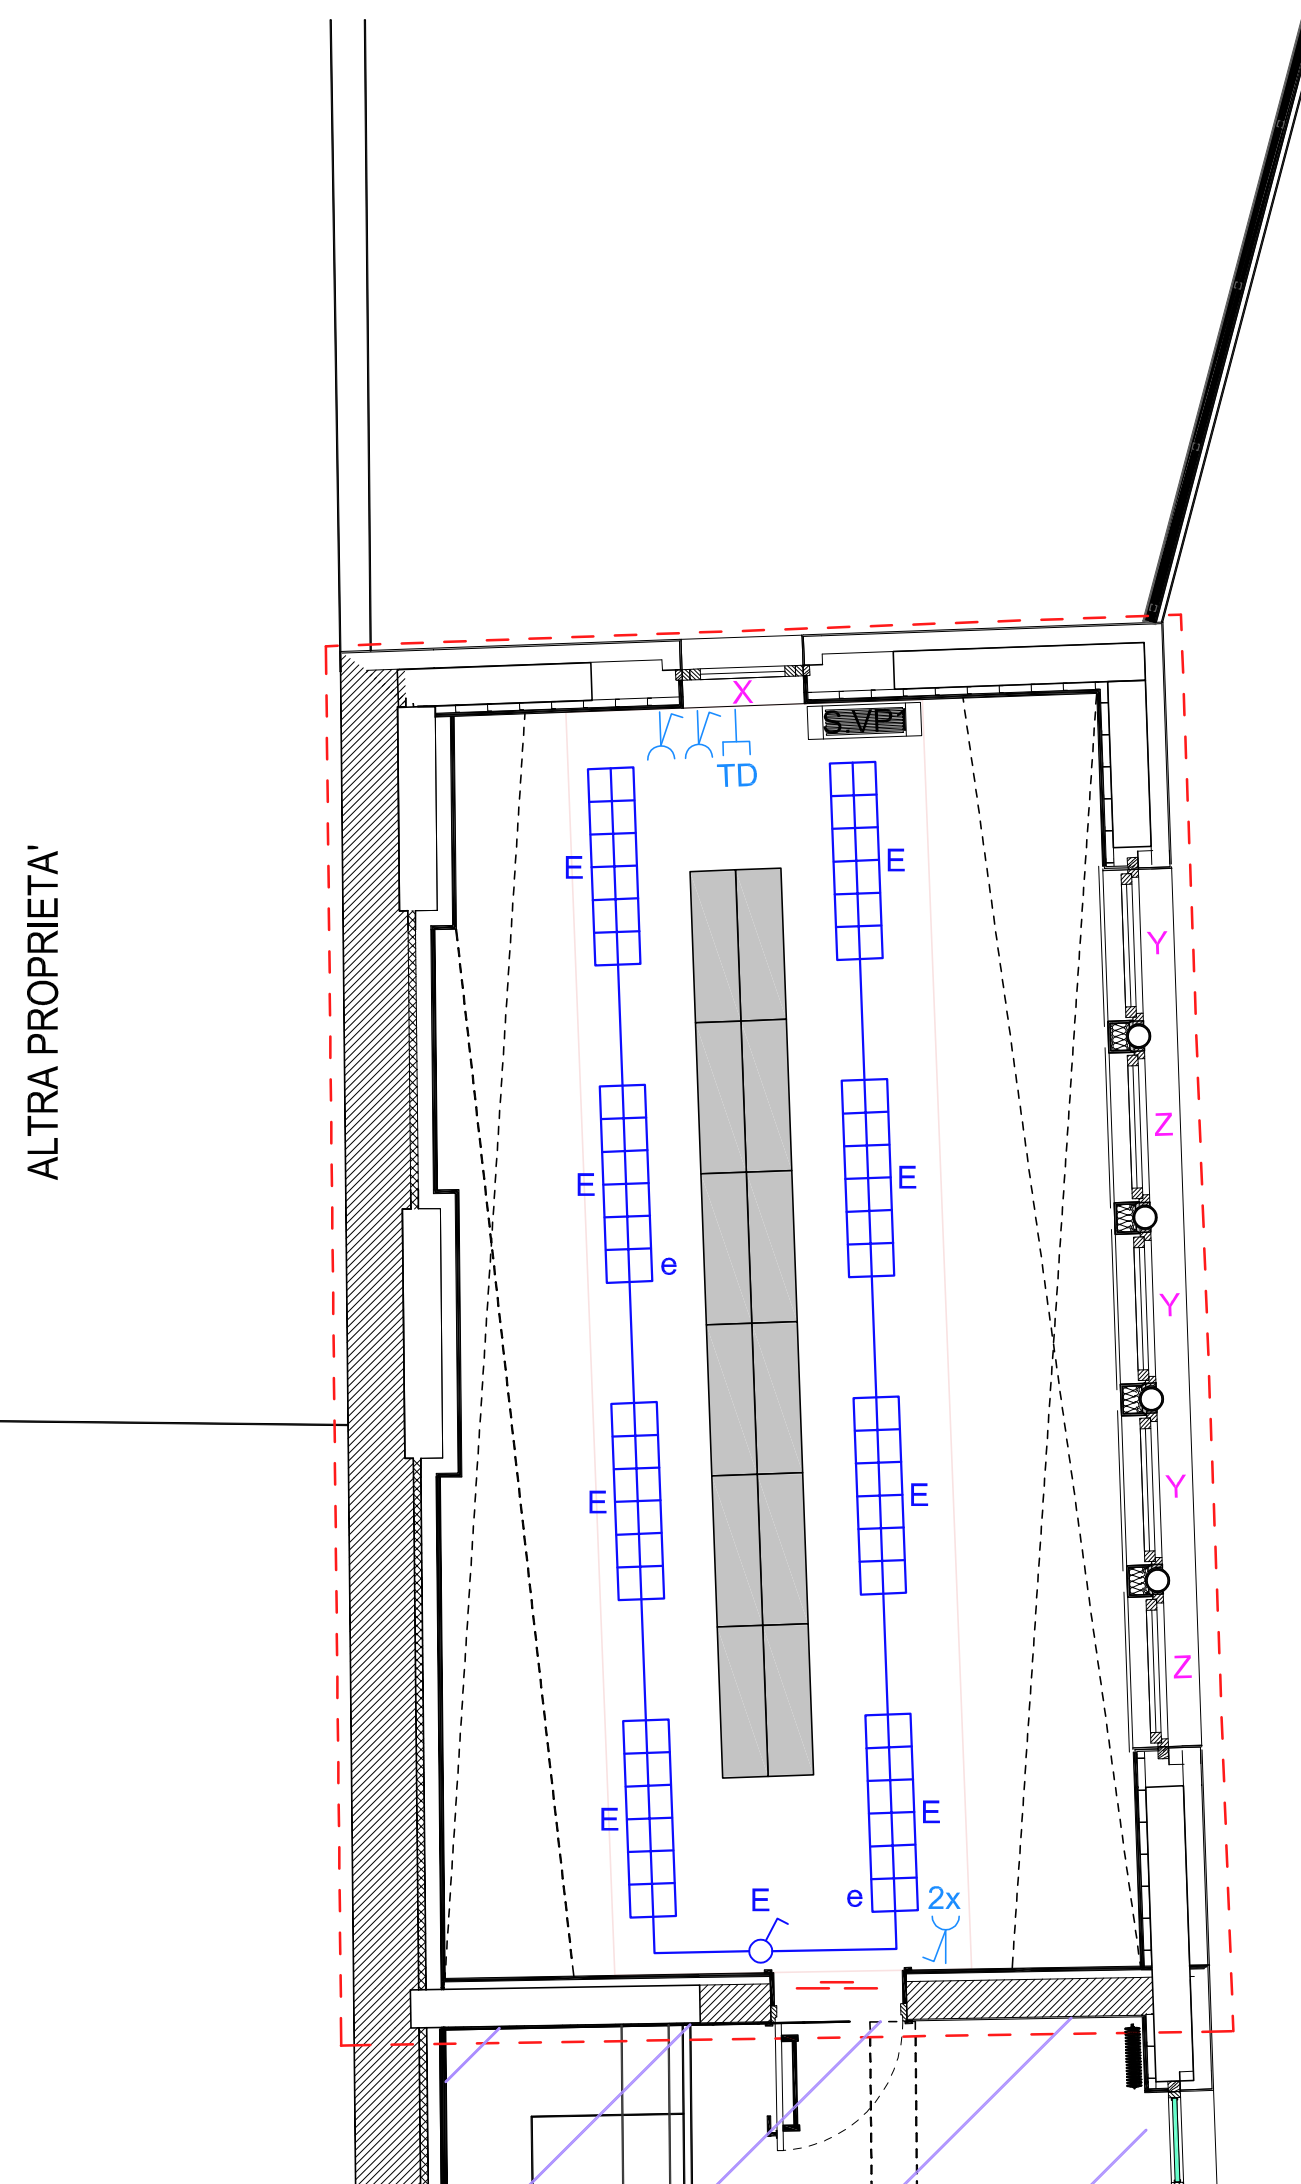

PROGETTO : DEFINITIVO

LAVORI DI RISTRUTTURAZIONE DELL' EX MUNICIPIO, PER LA REALIZZAZIONE DELLA BIBLIOTECA COMUNALE E DI SALE CIVICHE.

3° LOTTO

ELABORATI:

IMPIANTI ELETTRICI
Pianta piano Secondo

PROGETTO ARCHITETTONICO
COORDINATORE DELLA SICUREZZA IN FASE PROGETTUALE

GEOM. IVO FACHIN
VIA CICOGNA 33 - 33100 UDINE

PROGETTO IMPIANTI

dott. ing. Pierluigi Da Col
STUDIO ENERGIE srl
Ingegneria Energetica ed Impiantistica
33100 Udine • viale Duodo, 74 • tel 0432.530561
studioenergie@libero.it • studioenergie@legaimail.it

RESPONSABILE UNICO DEL PROCEDIMENTO
GEOM. GIANNI REGENI

IL DIRETTORE DEI LAVORI

scala :
1:50

cod. file :

data emissione :
GIUGNO 2020

REV.	DATA	DESCRIZIONE

REGIONE AUTONOMA
FRIULI VENEZIA
GIULIA
PROVINCIA DI UDINE

COMUNE di TALMASSONS



TAVOLA

IE.5.e