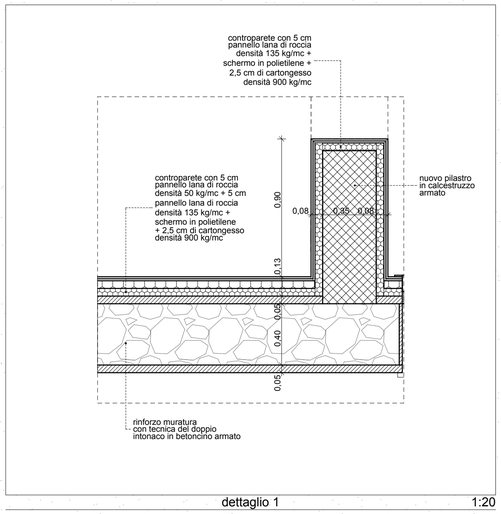

dettaglio 1 1:20

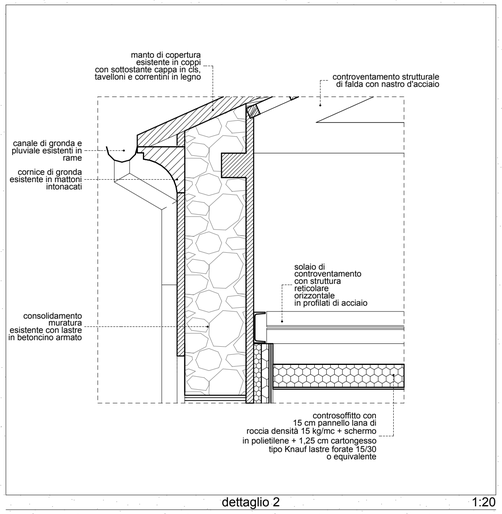

dettaglio 2 1:20

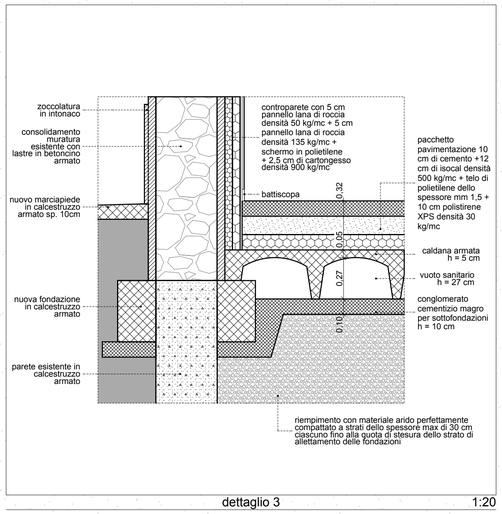

dettaglio 3 1:20

REGIONE AUTONOMA
FRIULI VENEZIA GIULIA
COMUNE DI TALMASSONS
PROVINCIA DI UDINE

064 - LAVORI DI RISTRUTTURAZIONE DELL'EX CINEMA DI FLAMBRO

PROGETTO DEFINITIVO.ESECUTIVO

A6

Progetto: pianta e dettagli
scala 1:50, 1:20

data: settembre 2013
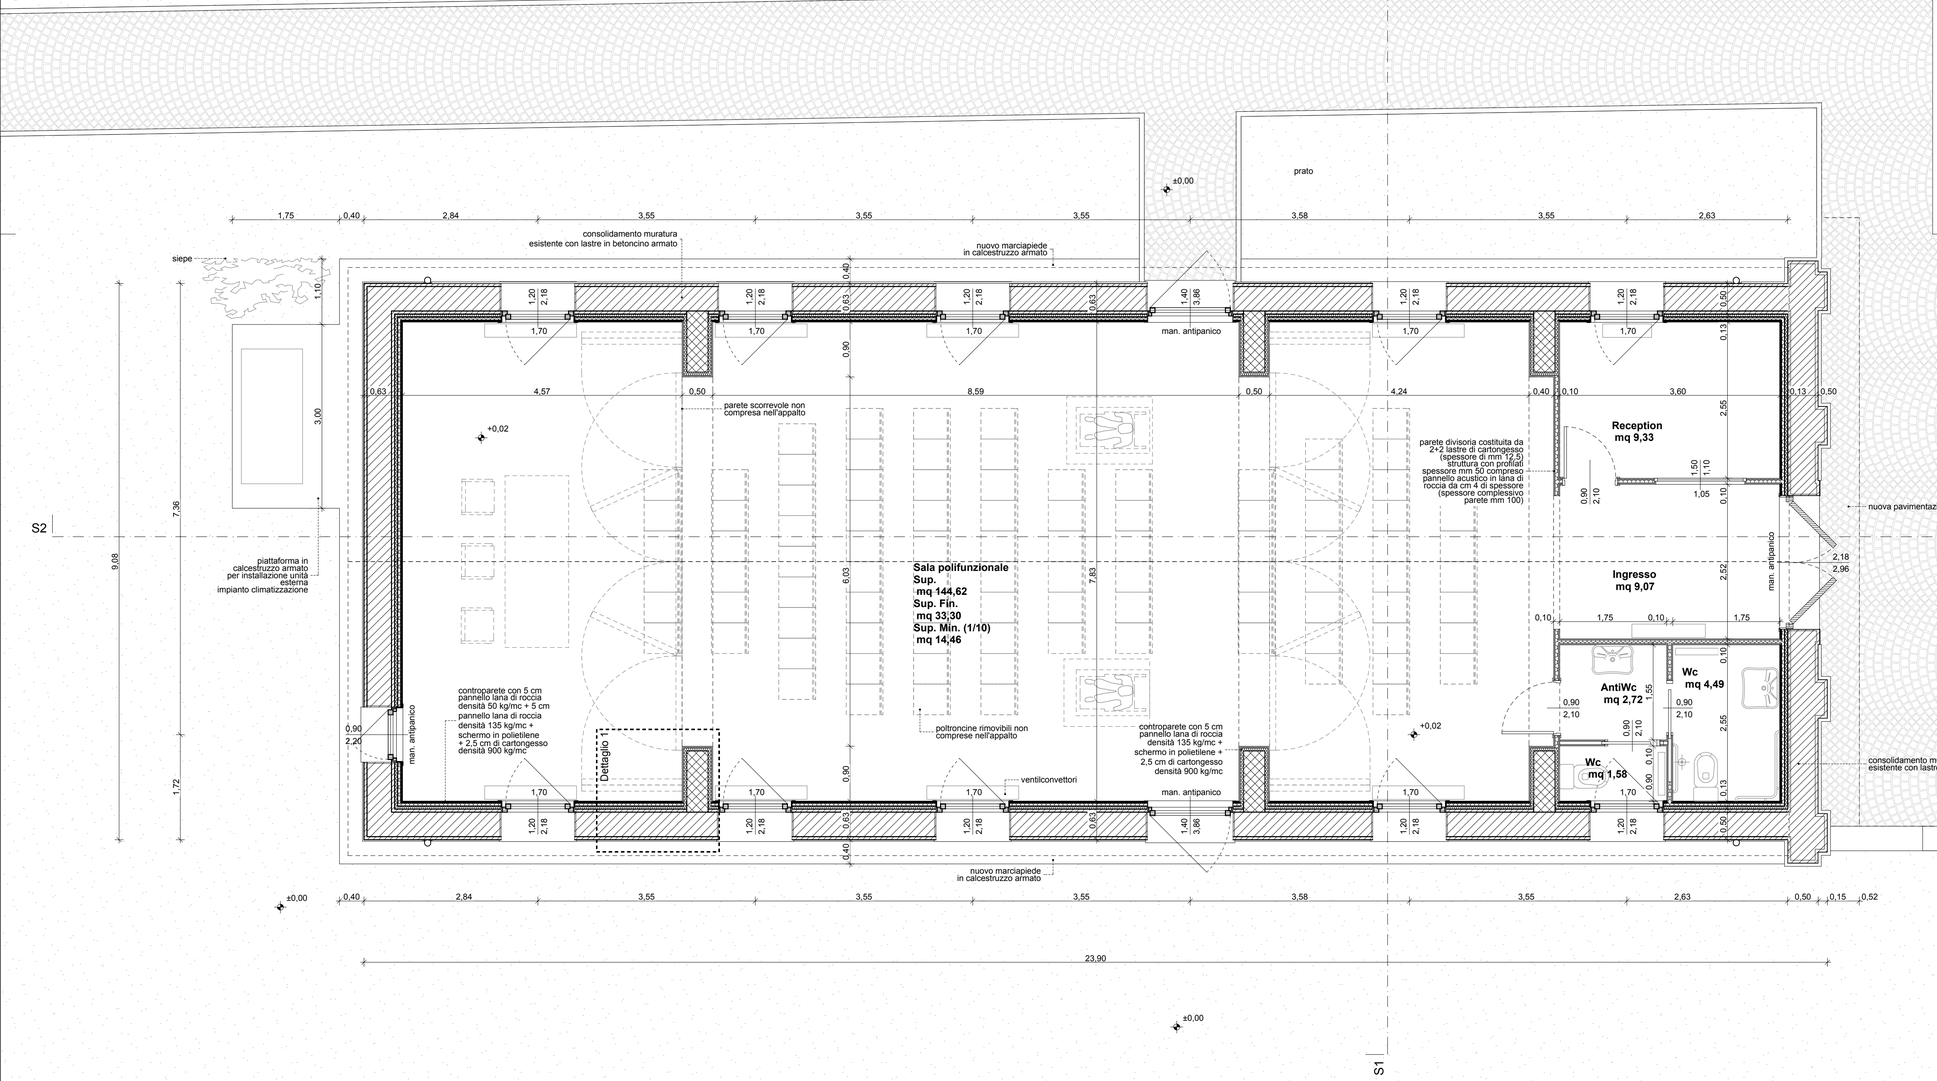
raggruppamento temporaneo di professionisti:
Massimo DE MARCHI architetto
Fabrizio FUMIS architetto
Maurizio LIANI ingegnere
Andra SAVA ingegnere
Giorgio PARON ingegnere
Dino ABATE ingegnere
piazza Garibaldi, 21/3
33033 CODROIPO (UD)
t./f. 0432.906072