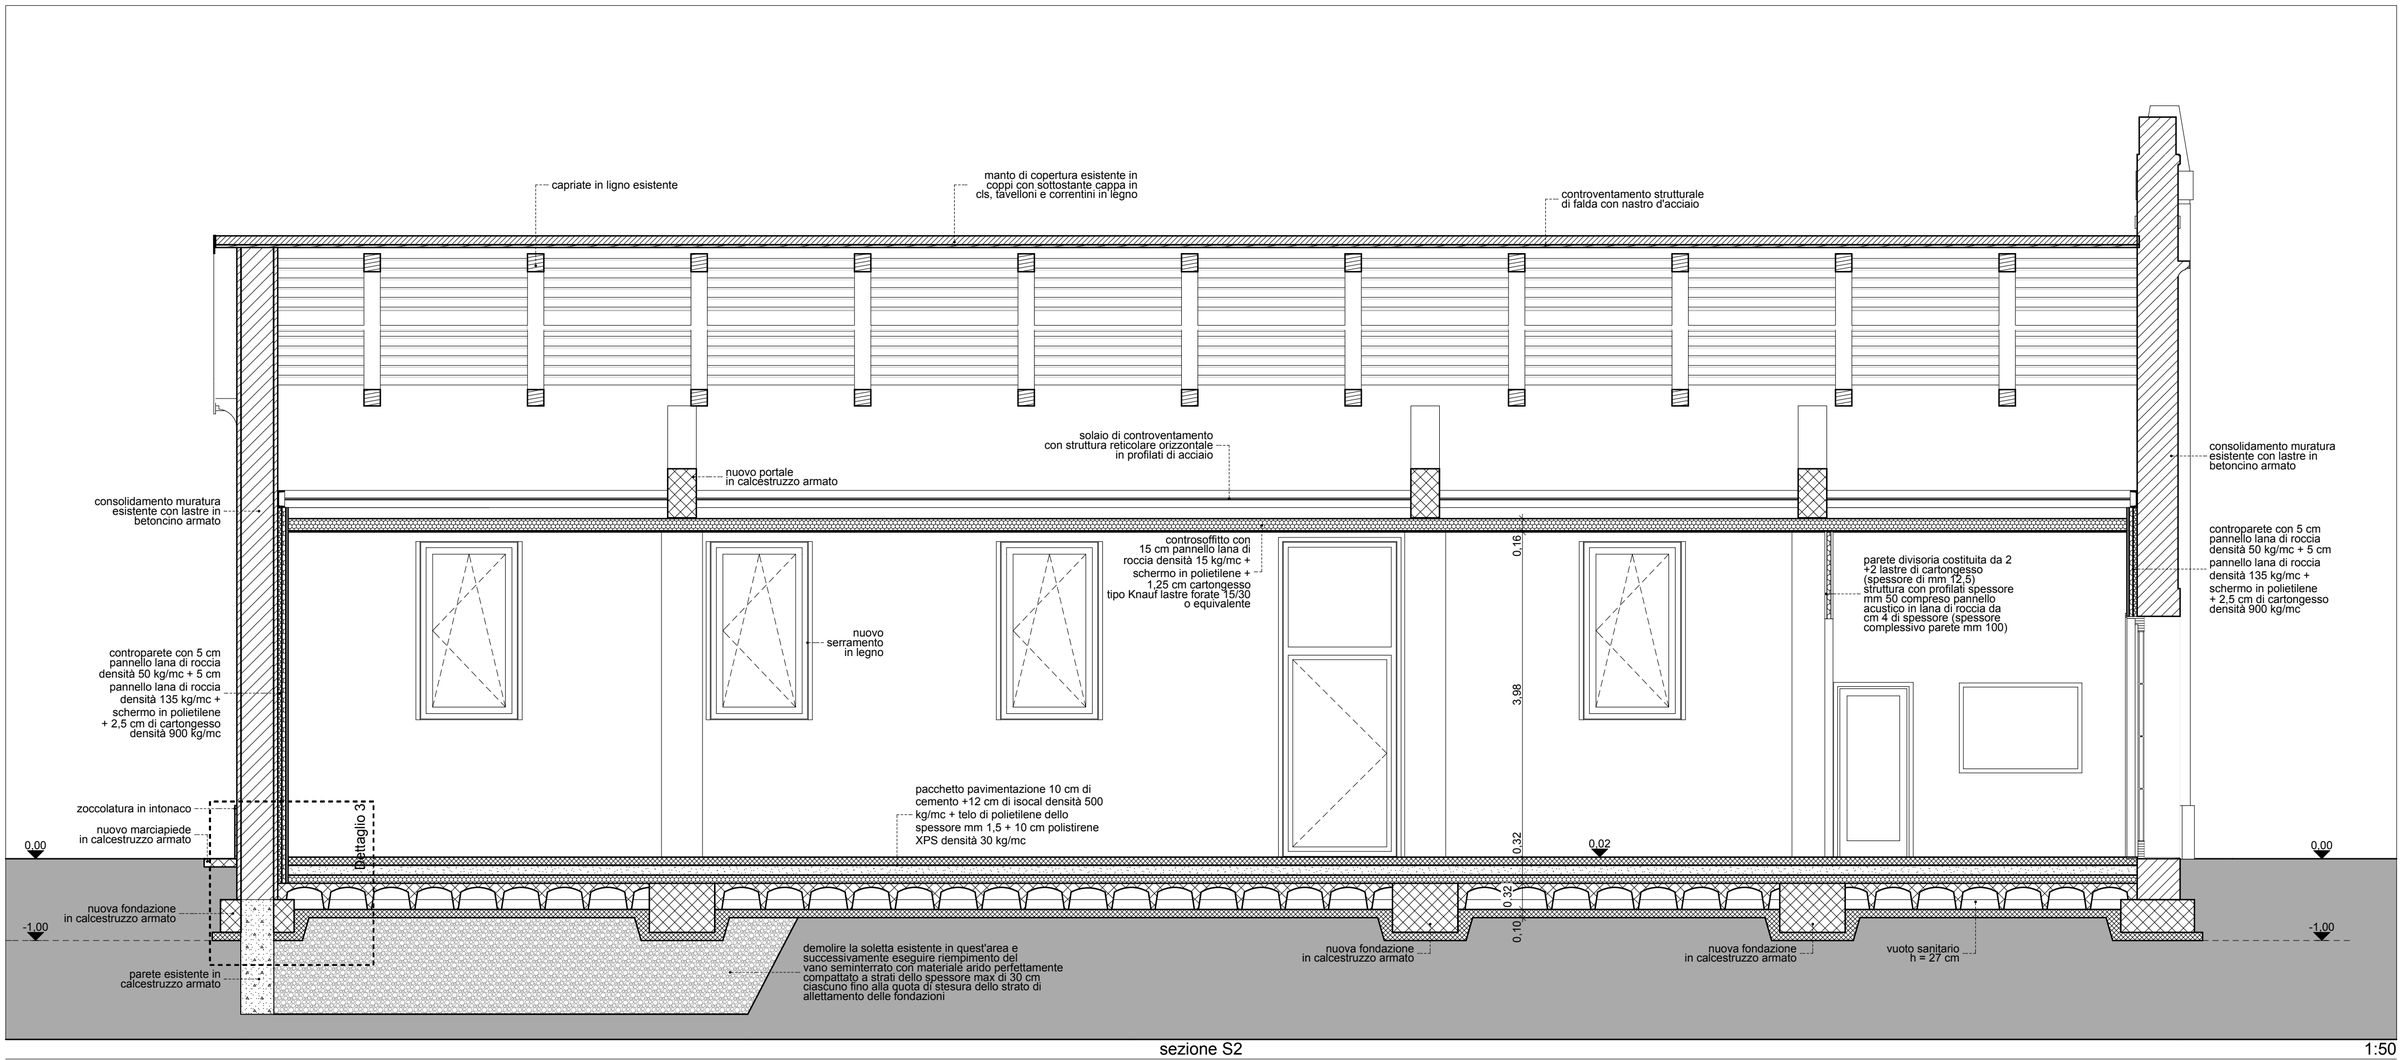

sezione S2 1:50

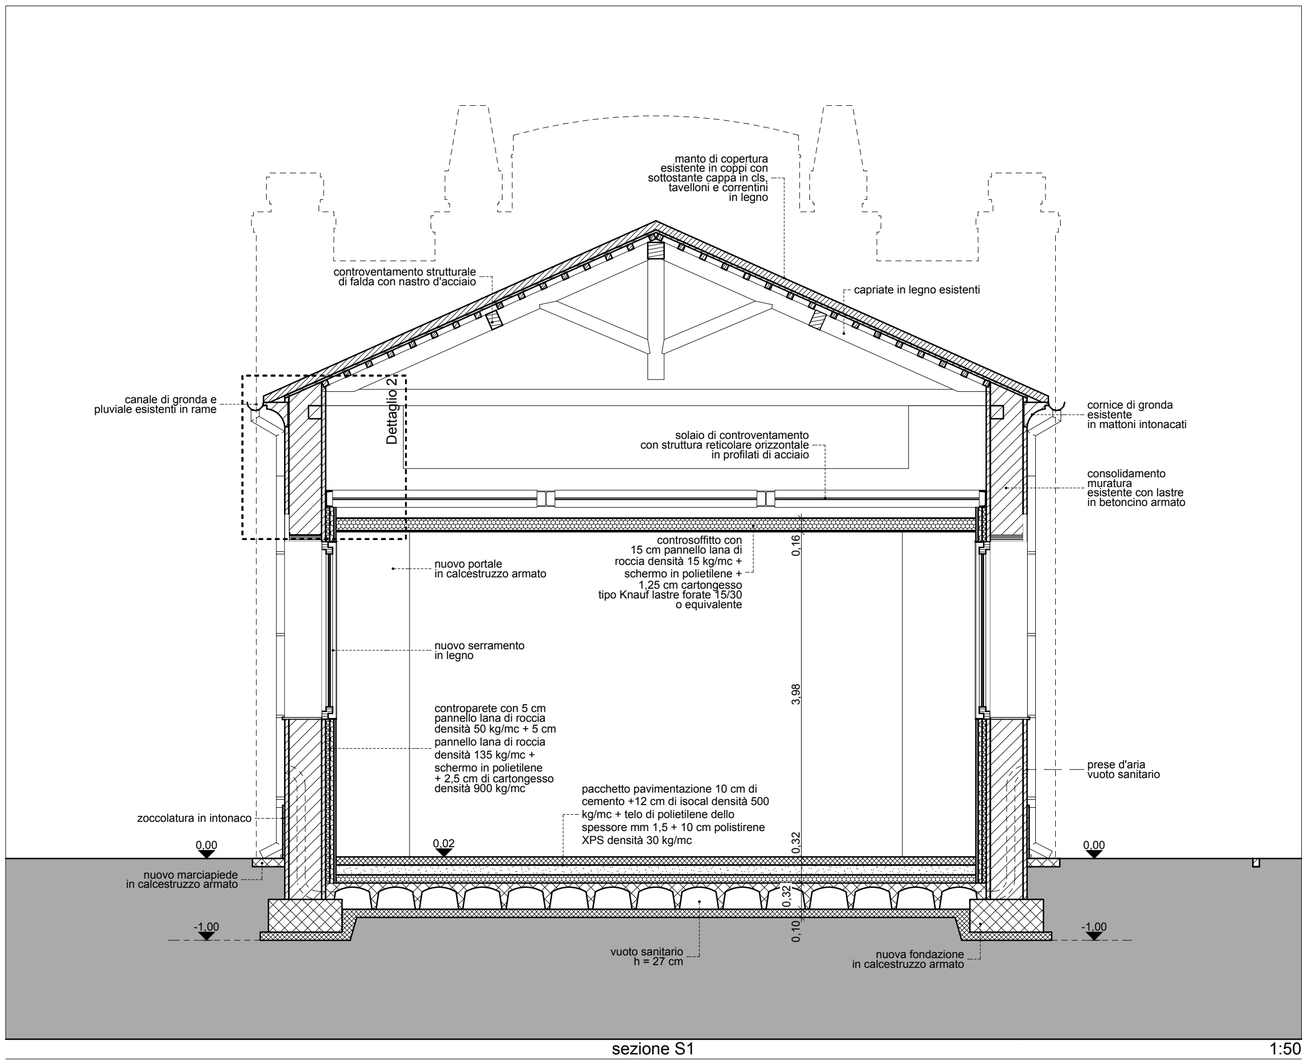

sezione S1 1:50

REGIONE AUTONOMA
FRIULI VENEZIA GIULIA
COMUNE DI TALMASSONS
PROVINCIA DI UDINE

064 - LAVORI DI RISTRUTTURAZIONE DELL'EX CINEMA DI FLAMBRO

PROGETTO DEFINITIVO.ESECUTIVO

A8

Progetto: sezioni
scala 1:50

data: settembre 2013

raggruppamento temporaneo di professionisti:
Massimo DE MARCHI architetto
Fabrizio FUMIS architetto
Maurizio LIANI ingegnere
Andra SAVA ingegnere
Giorgio PARON ingegnere
Dino ABATE ingegnere
piazza Garibaldi, 21/3
33033 CODROIPO (UD)
t./f. 0432.906072