



④ SOLAIO TIPO "CELERSAP" DI COPERTURA CON TRAVETTI IN C.A.P.

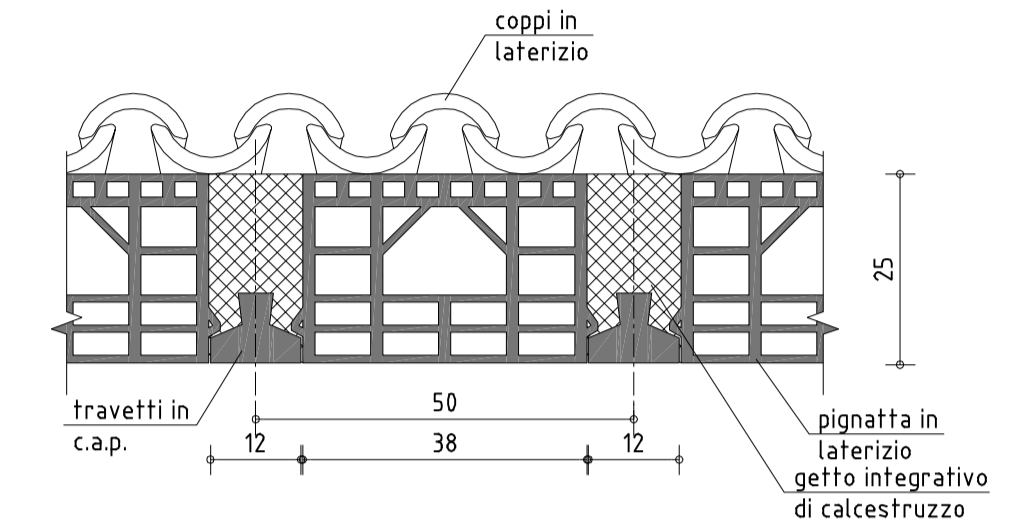

⑤ SOLAIO TIPO "CELERSAP" DI COPERTURA CON TRAVETTI IN C.A.P.

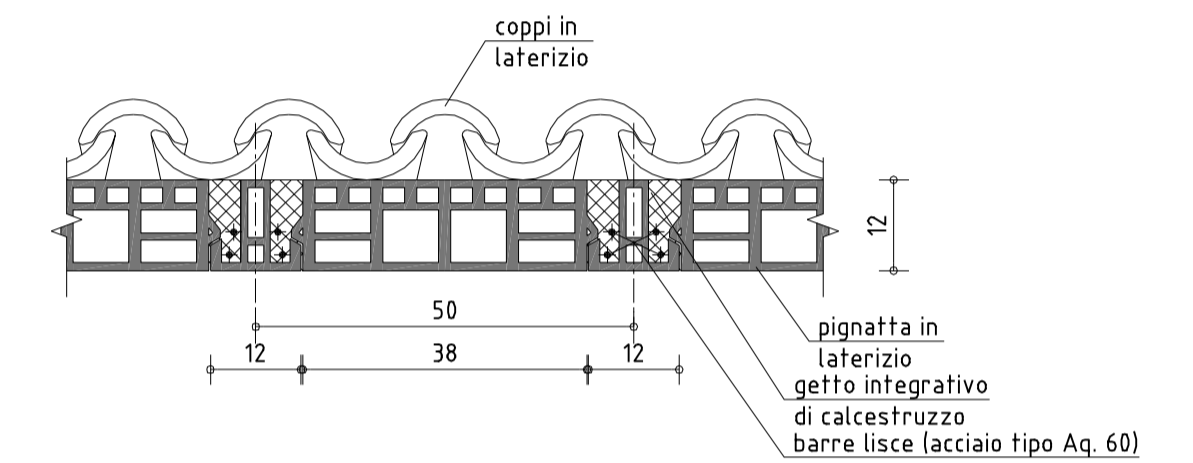

⑥ SOLAIO TIPO "CELERSAP" DI COPERTURA

REGIONE AUTONOMA FRIULI - VENEZIA GIULIA

PROVINCIA DI UDINE

Comune di Talmassons

LAVORI DI CONSOLIDAMENTO STATICO ANTISISMICO E  
MANUTENZIONE STRAORDINARIA  
DELL'EDIFICIO ADIBITO AD ASILO NIDO DI FLAMBRO

PROGETTO ESECUTIVO

CUDINI Associati

via Bandiera Moro, 21 - 33057 Palmanova (UD) tel./fax n. 0432/923555  
info@cudiniassociati.it

ALLEGATO

DS-II PIANTE COPERTURA (PRE-INTERVENTO)  
(SCALA 1:50/10)

REV.	DESCRIZIONE	DATA	EMISSIONE	VERIFICA	APPROVAZIONE
3					
2					
1					
0	Prima emissione	giugno 2012	M.Miani	P.Filippuzzi	M.Cudini