



CARATTERISTICHE DEI MATERIALI PER L'INTERVENTO

ACCIAIO DA COSTRUZIONE: S355 (JR)


Unioni saldate da realizzare con saldature a cordone d'angolo:

Unioni bullonate cl. 8.8 (viti cl. 8)


TUTTE LE MISURE VANNO VERIFICATE CON LA D.L.

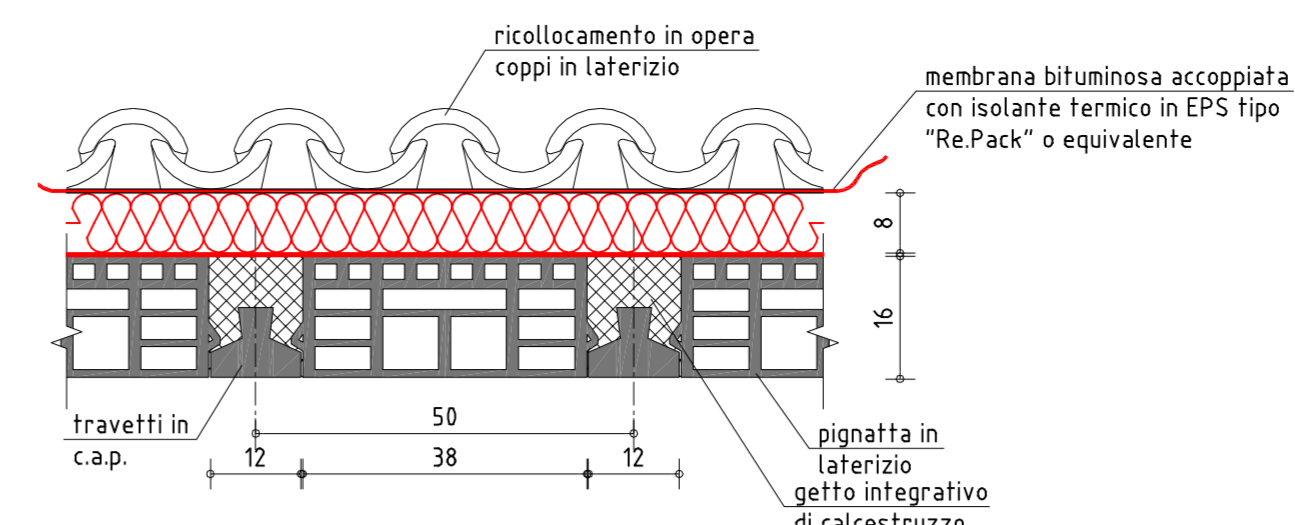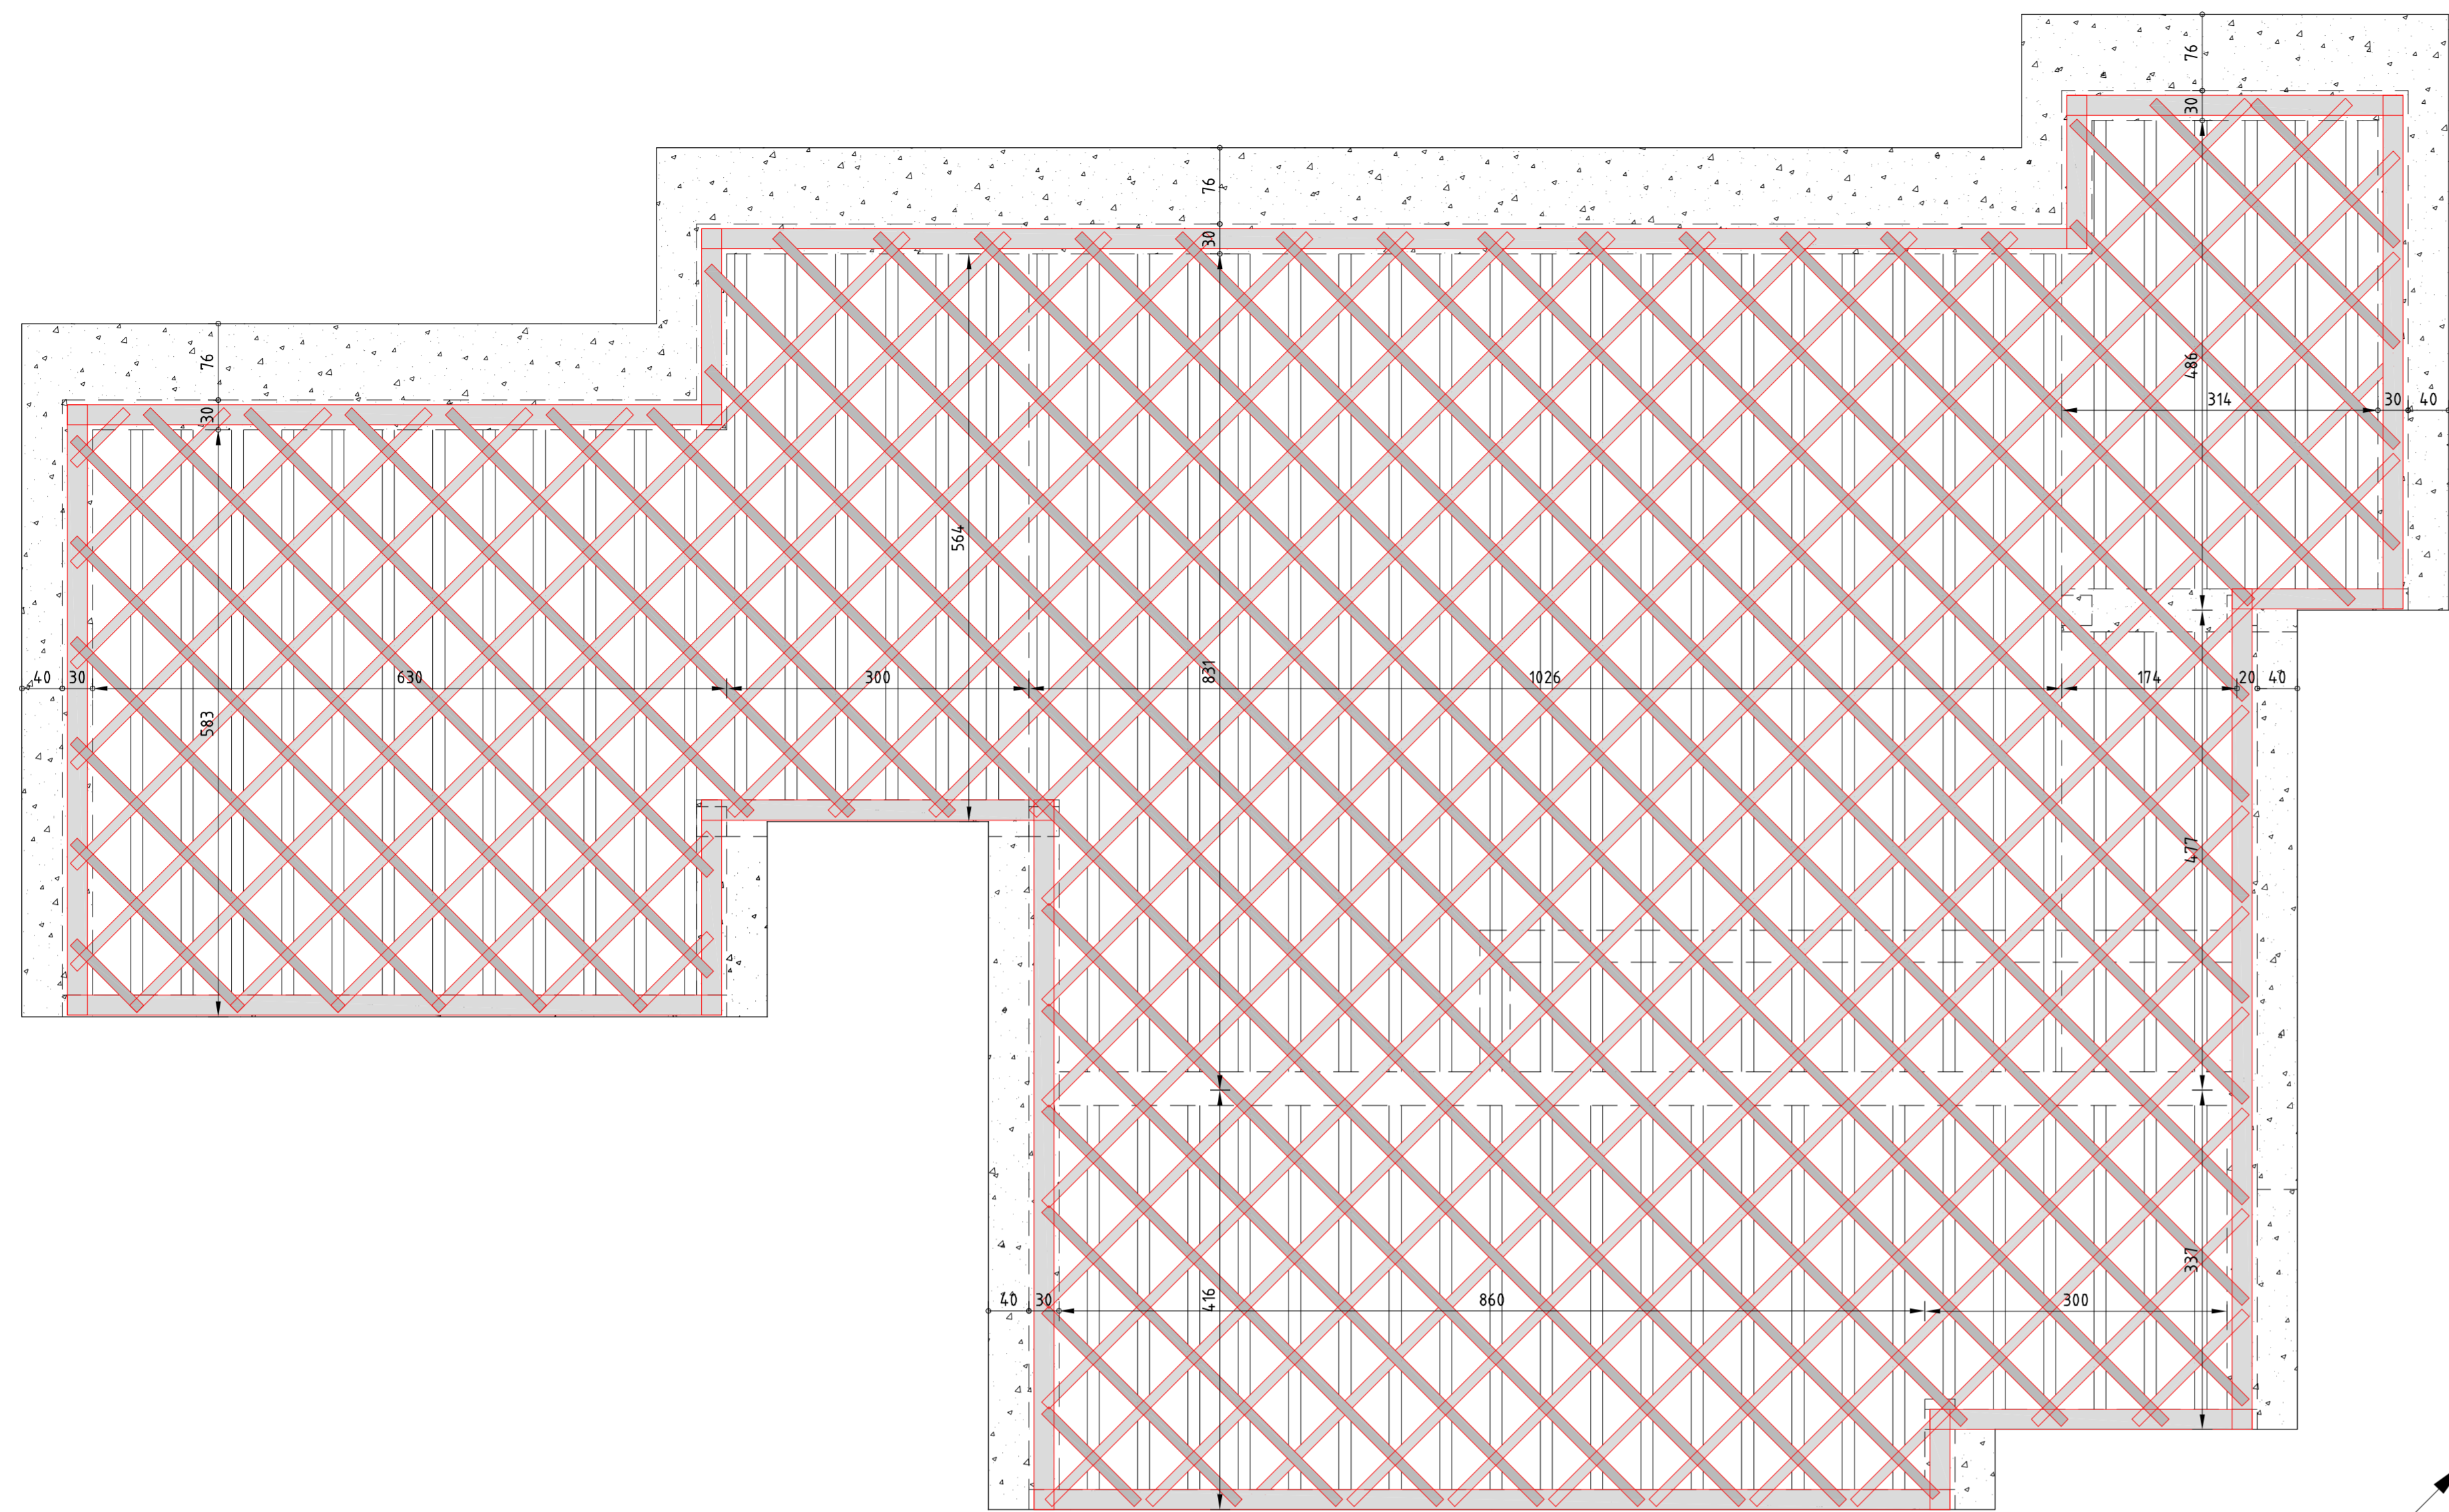








4 SOLAIO TIPO "CELERSAP" DI COPERTURA CON TRAVETTI IN C.A.P.

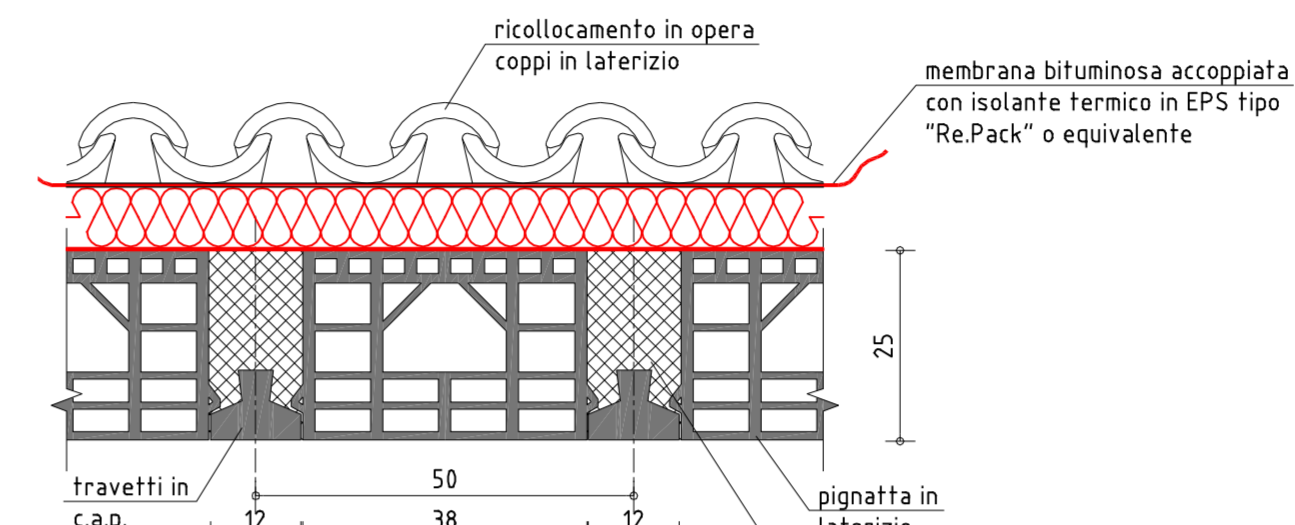

5 SOLAIO TIPO "CELERSAP" DI COPERTURA CON TRAVETTI IN C.A.P.

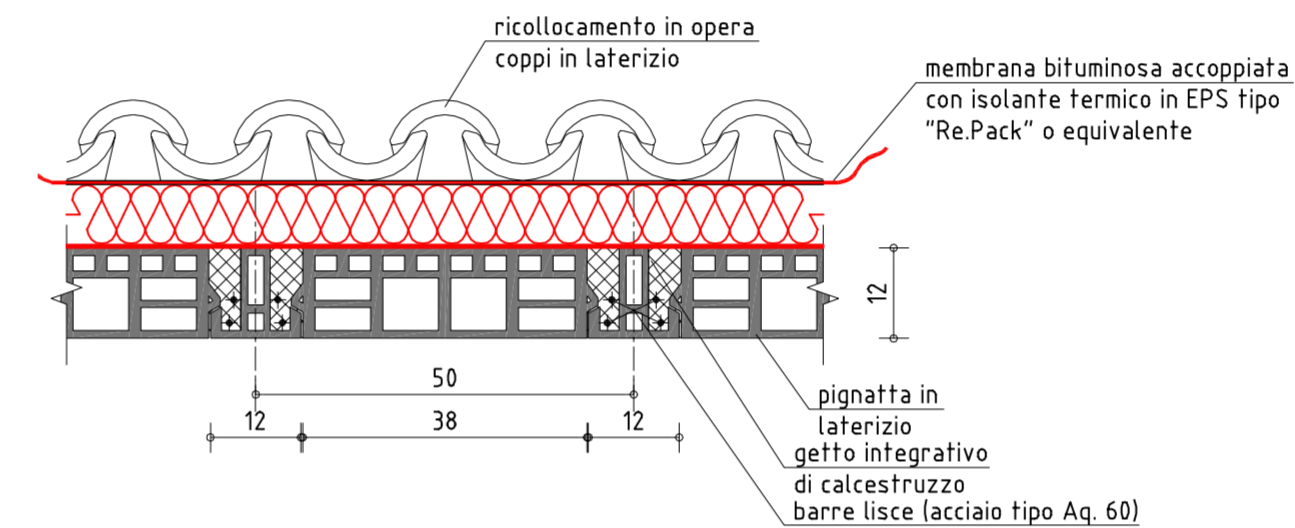

6 SOLAIO TIPO "CELERSAP" DI COPERTURA

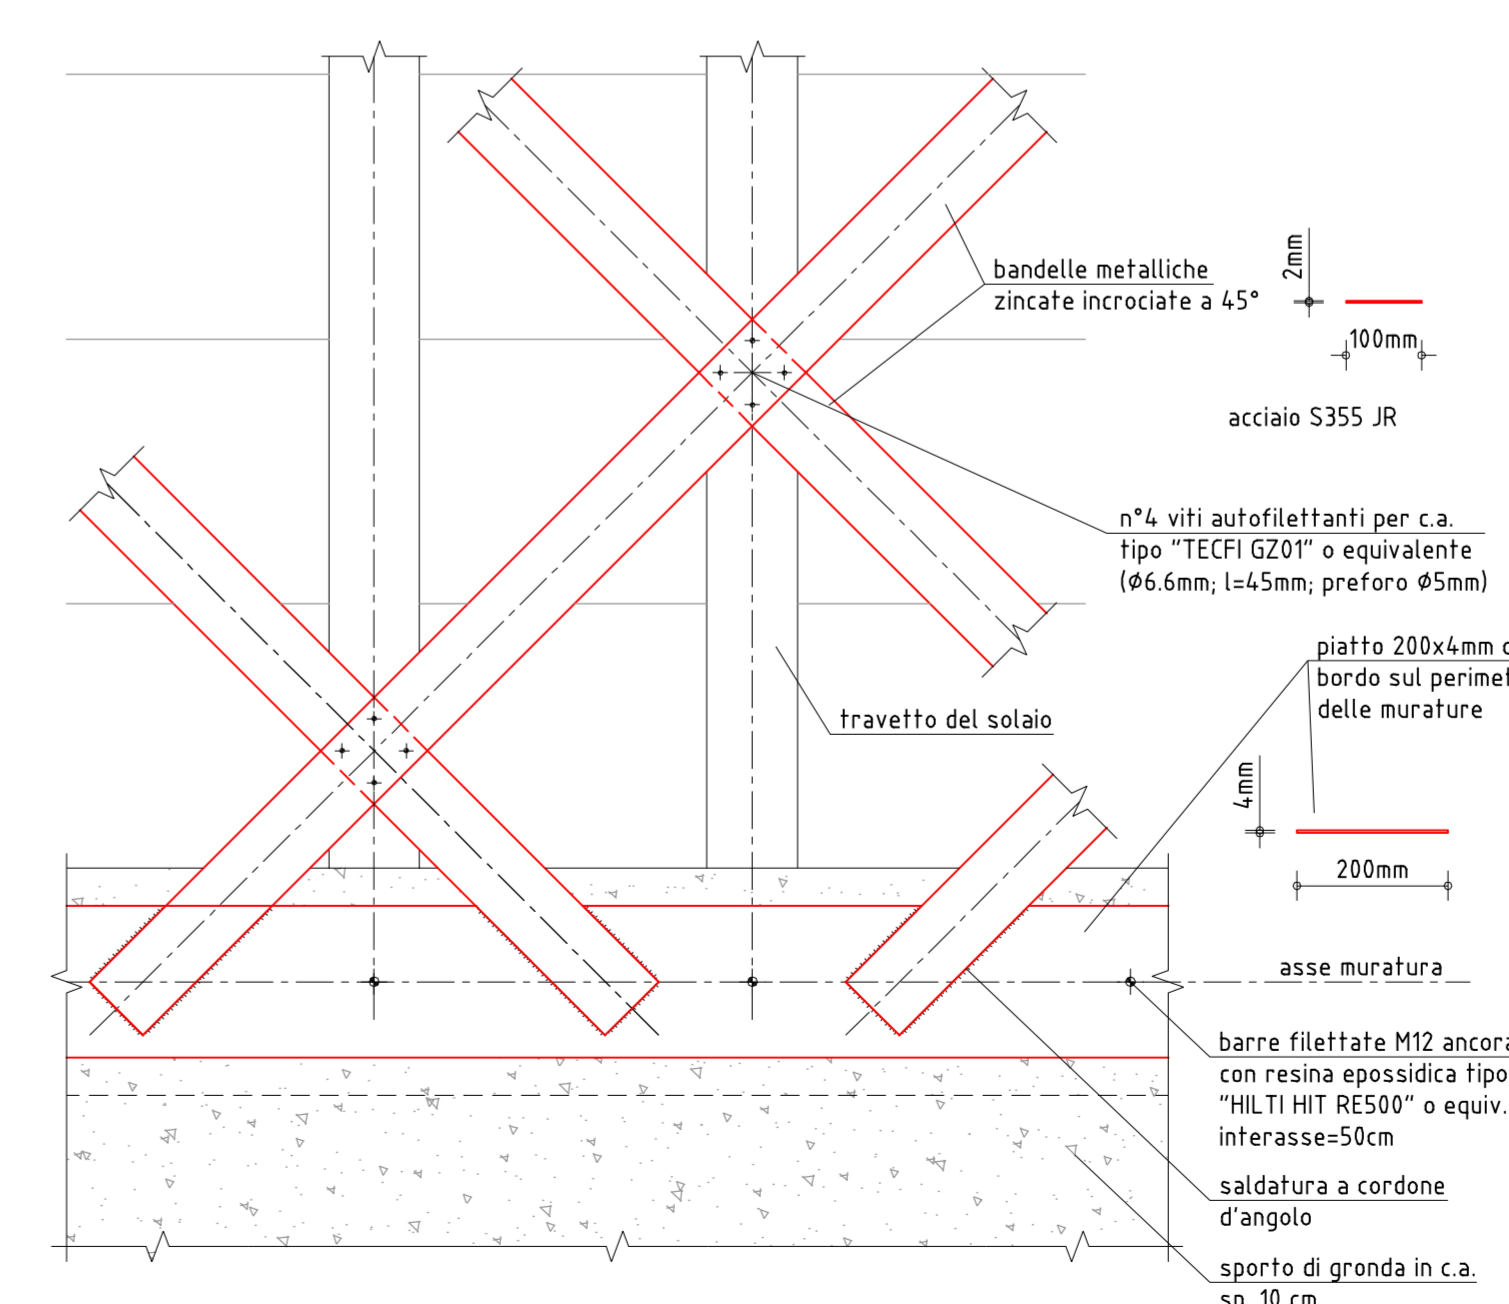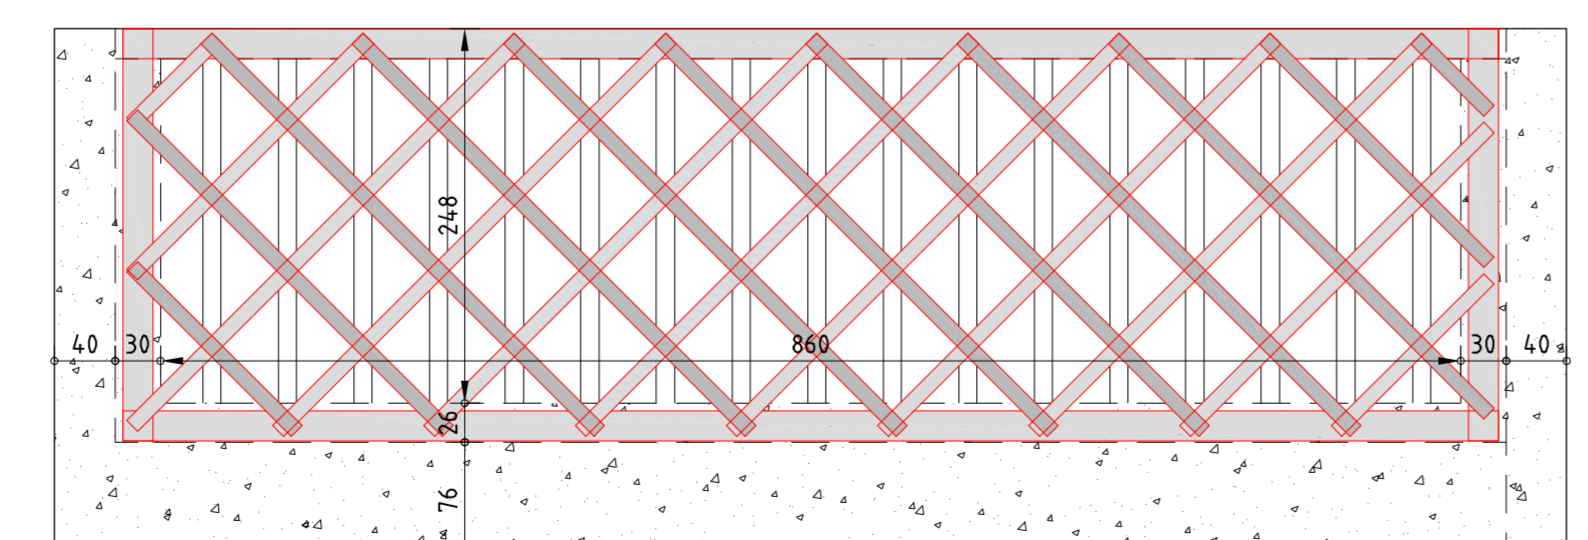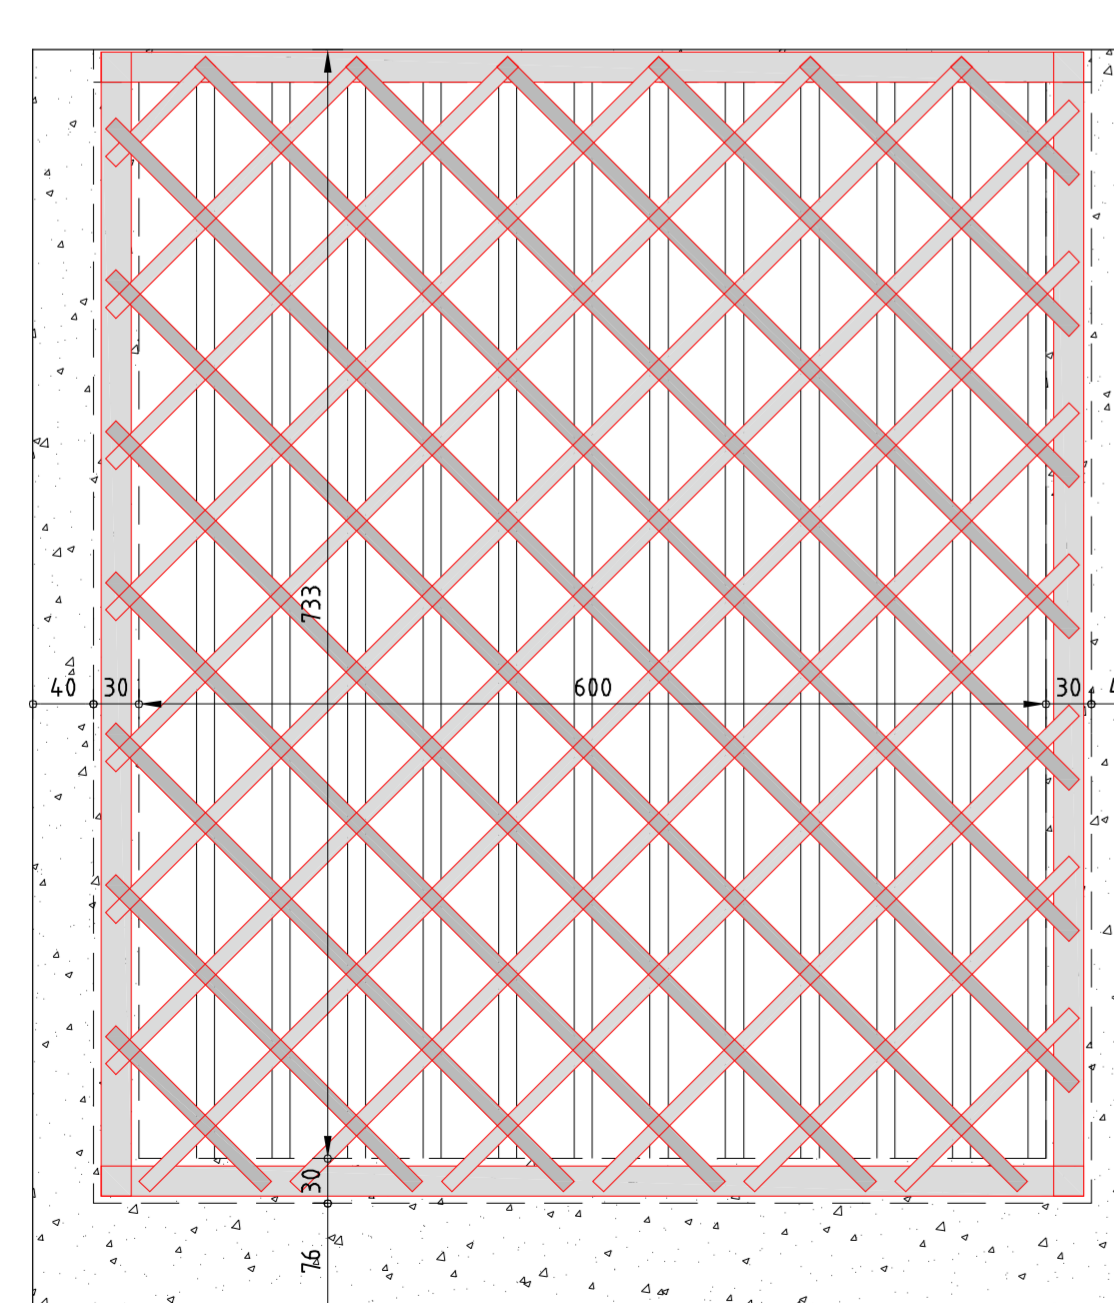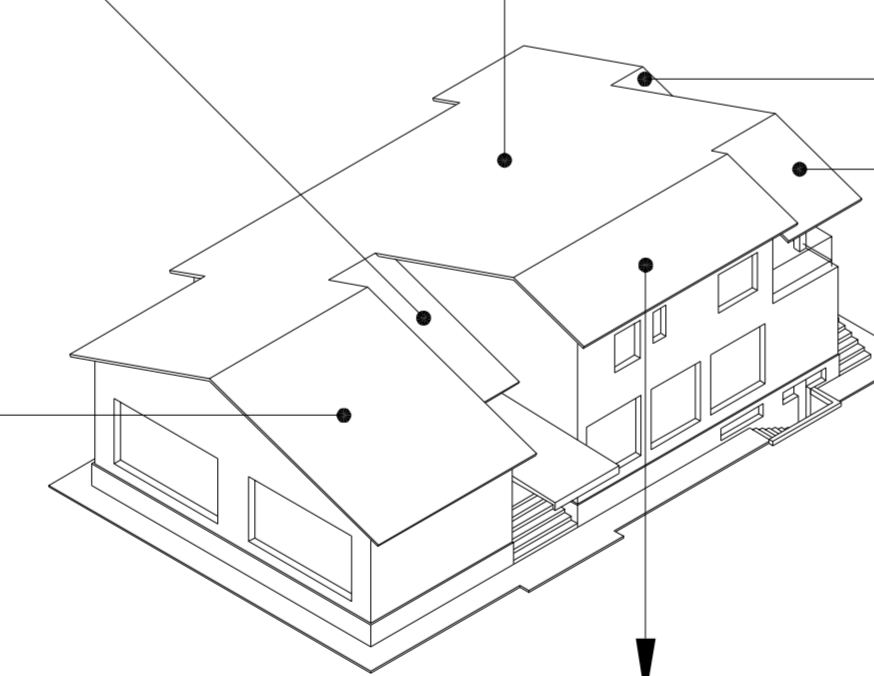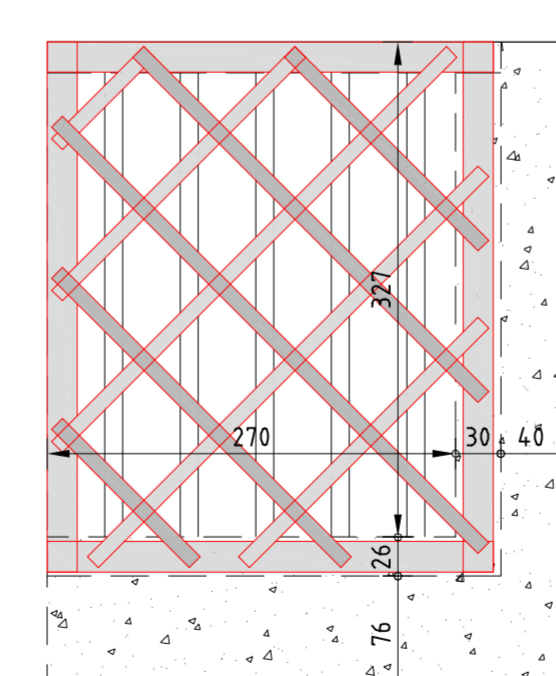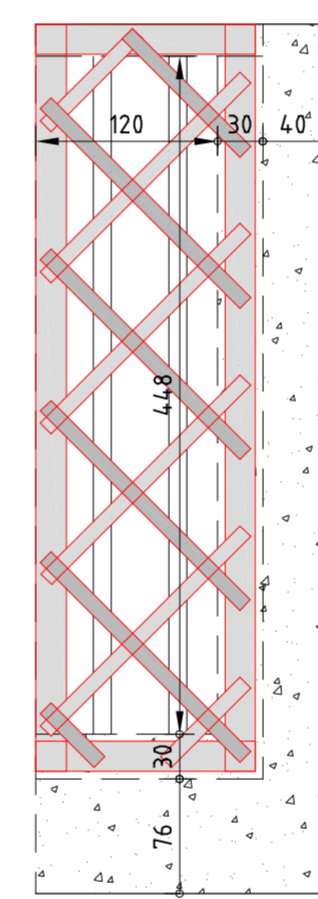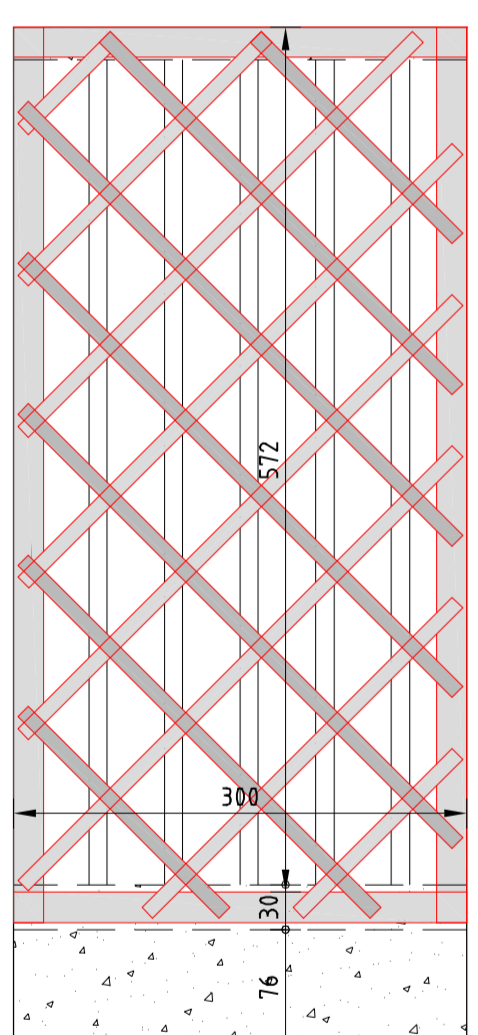

DETTAGLIO IRRIGIDIMENTO SOLAI DI COPERTURA - PIANTA

REGIONE AUTONOMA FRIULI - VENEZIA GIULIA
 PROVINCIA DI UDINE
Comune di Talmassons

LAVORI DI CONSOLIDAMENTO STATICO ANTISMICO E
 MANUTENZIONE STRAORDINARIA
 DELL'EDIFICIO ADIBITO AD ASILO NIDO DI FLAMBRO

PROGETTO ESECUTIVO

CUDINI Associati
 Via Bandiera Moro, 21 - 33057 Palmanova (UD) - tel./fax n. 0432/923555
 info@cudiniassociati.it

ALLEGATO
DS-12 PIANTA COPERTURA (POST-INTERVENTO)
 (SCALA 1:50/10)

REV.	DESCRIZIONE	DATA	EMISSIONE	VERIFICA	APPROVAZIONE
3					
2					
1					
0	Prima emissione	giugno 2012	M.Miani	P.Filipuzzi	M.Cudini