



SCHEMA ELETTRICO IMPIANTI DI FORZA MOTRICE E SPECIALI - SCALA 1:50

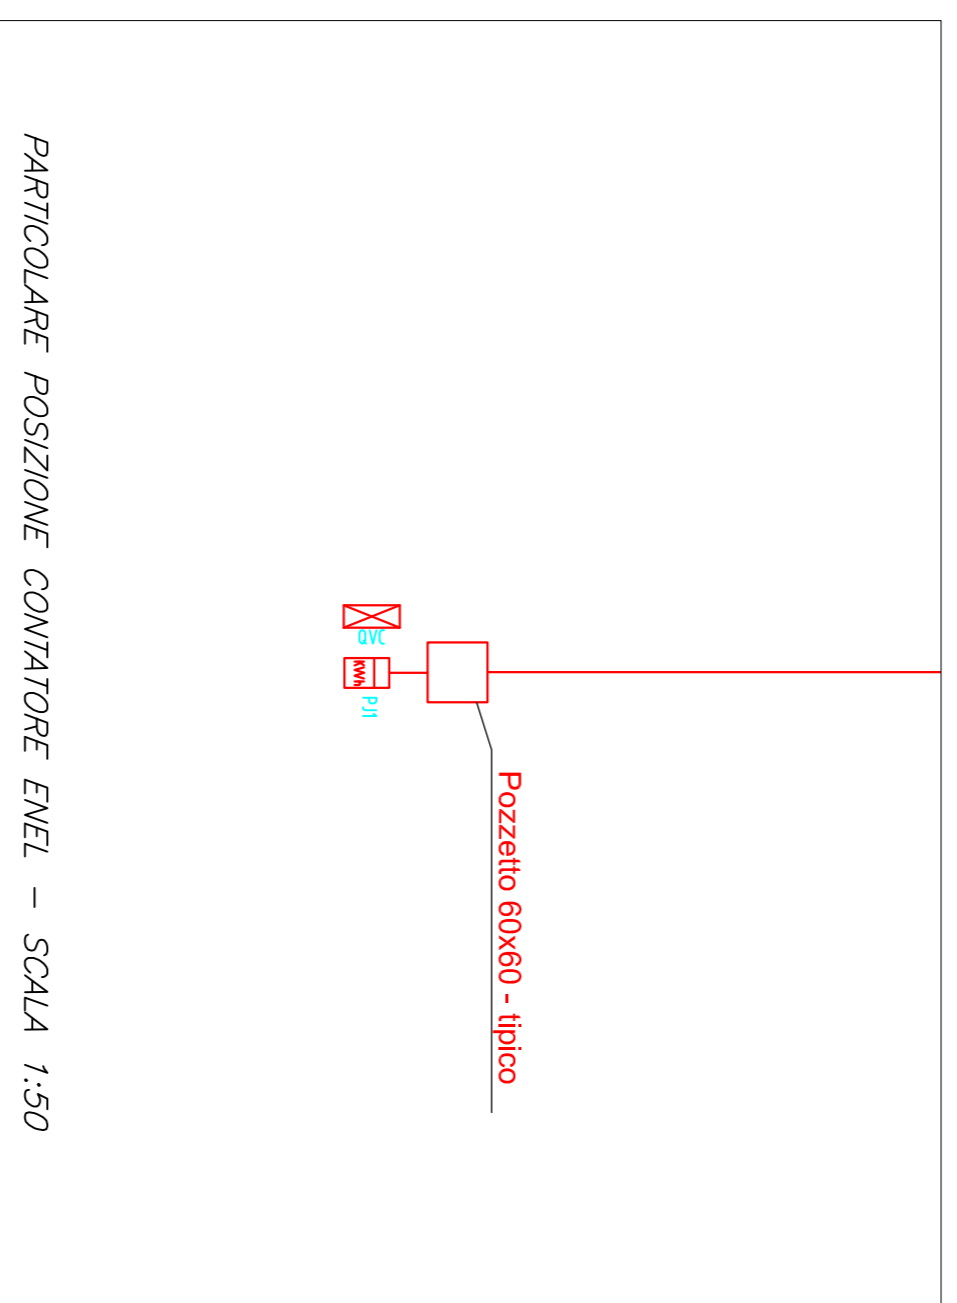

PARTICOLARE POSIZIONE CONTATORE ENEL - SCALA 1:50

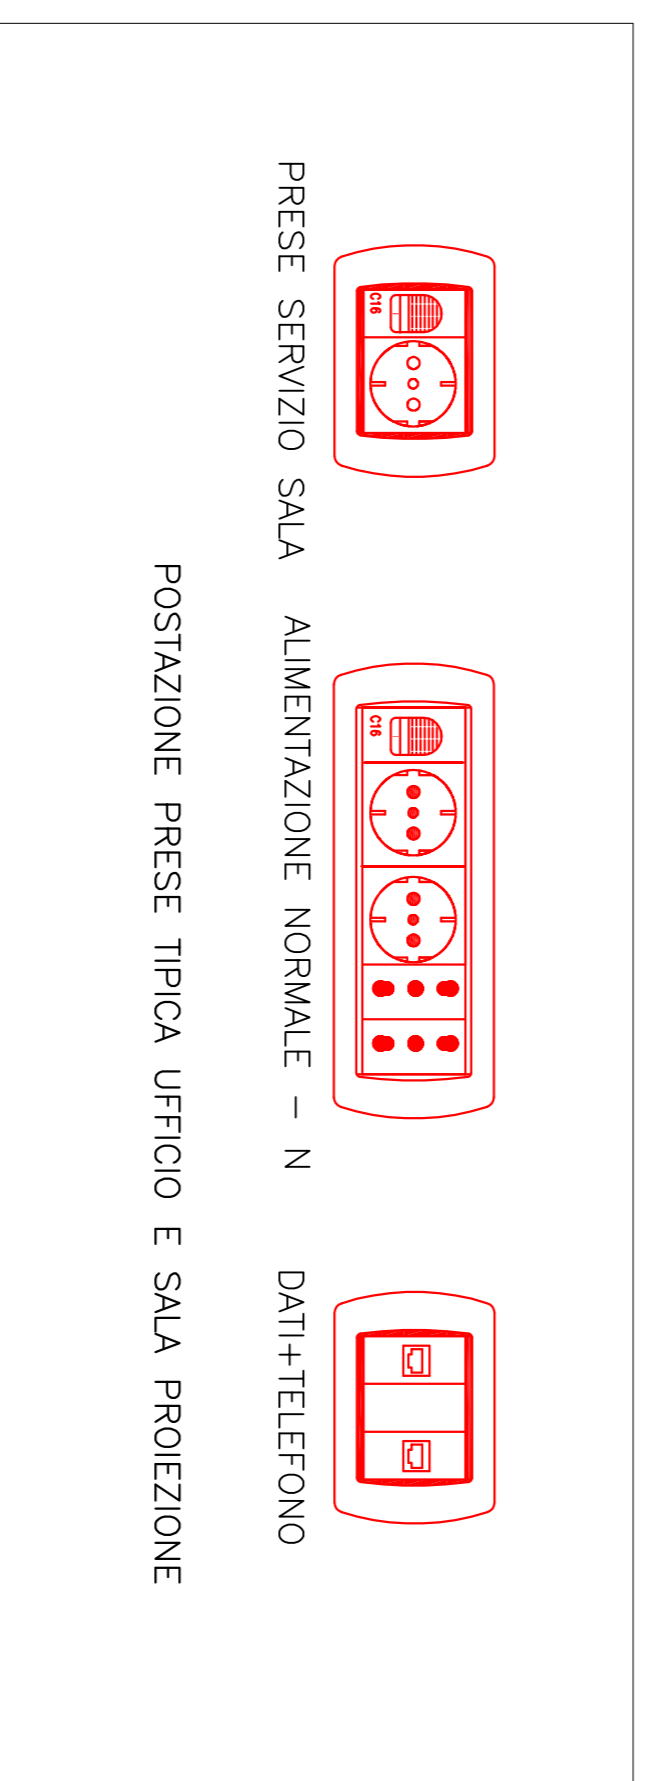

NOTA
 - POSARE TUBAZIONI PER PREDISPOSIZIONE IMPIANTI ANTINTRUSIONE E TV
 - POSARE TUBAZIONI TELEFONICHE 16/40 DA RACK DATI A POZZETTO TELECOM (COORDINARE POSIZIONE CON TELECOM)
 - RIPRESTARE PAVIMENTAZIONE ESTERNA DOPO IL RITORNBAMENTO DEGLI SCAVI E LA ROTTURA DEI MARCIAPIEDI

LEGENDA SIMBOLI	
	7
	1
	7
	14
	3
	2
	1
	2
	20
	4
	10
	1
	2
	5
	7
	4
	18
	3
	3
	1

064 - LAVORI DI RISTRUTTURAZIONE DELL'EX CINEMA DI FLAMBRO

PROGETTO DEFINITIVO.ESECUTIVO

REGIONE AUTONOMA
 FRIULI VENEZIA GIULIA
 COMUNE DI TALMASSONS
 PROVINCIA DI UDINE

Impianti di Forza Motrice e Speciali

IE02

data: settembre 2013

raggruppamento temporaneo di professionisti:
 Massimo DE MARCHI architetto
 Fabrizio FUMI architetto
 Maurizio LUANI ingegnere
 Andrea SAVA ingegnere
 Giorgio PARON ingegnere
 Dino ABATE ingegnere
 piazza Garibaldi, 2/3
 33033 CODRÒPOLO (UD)
 U.I. 0452.506072