



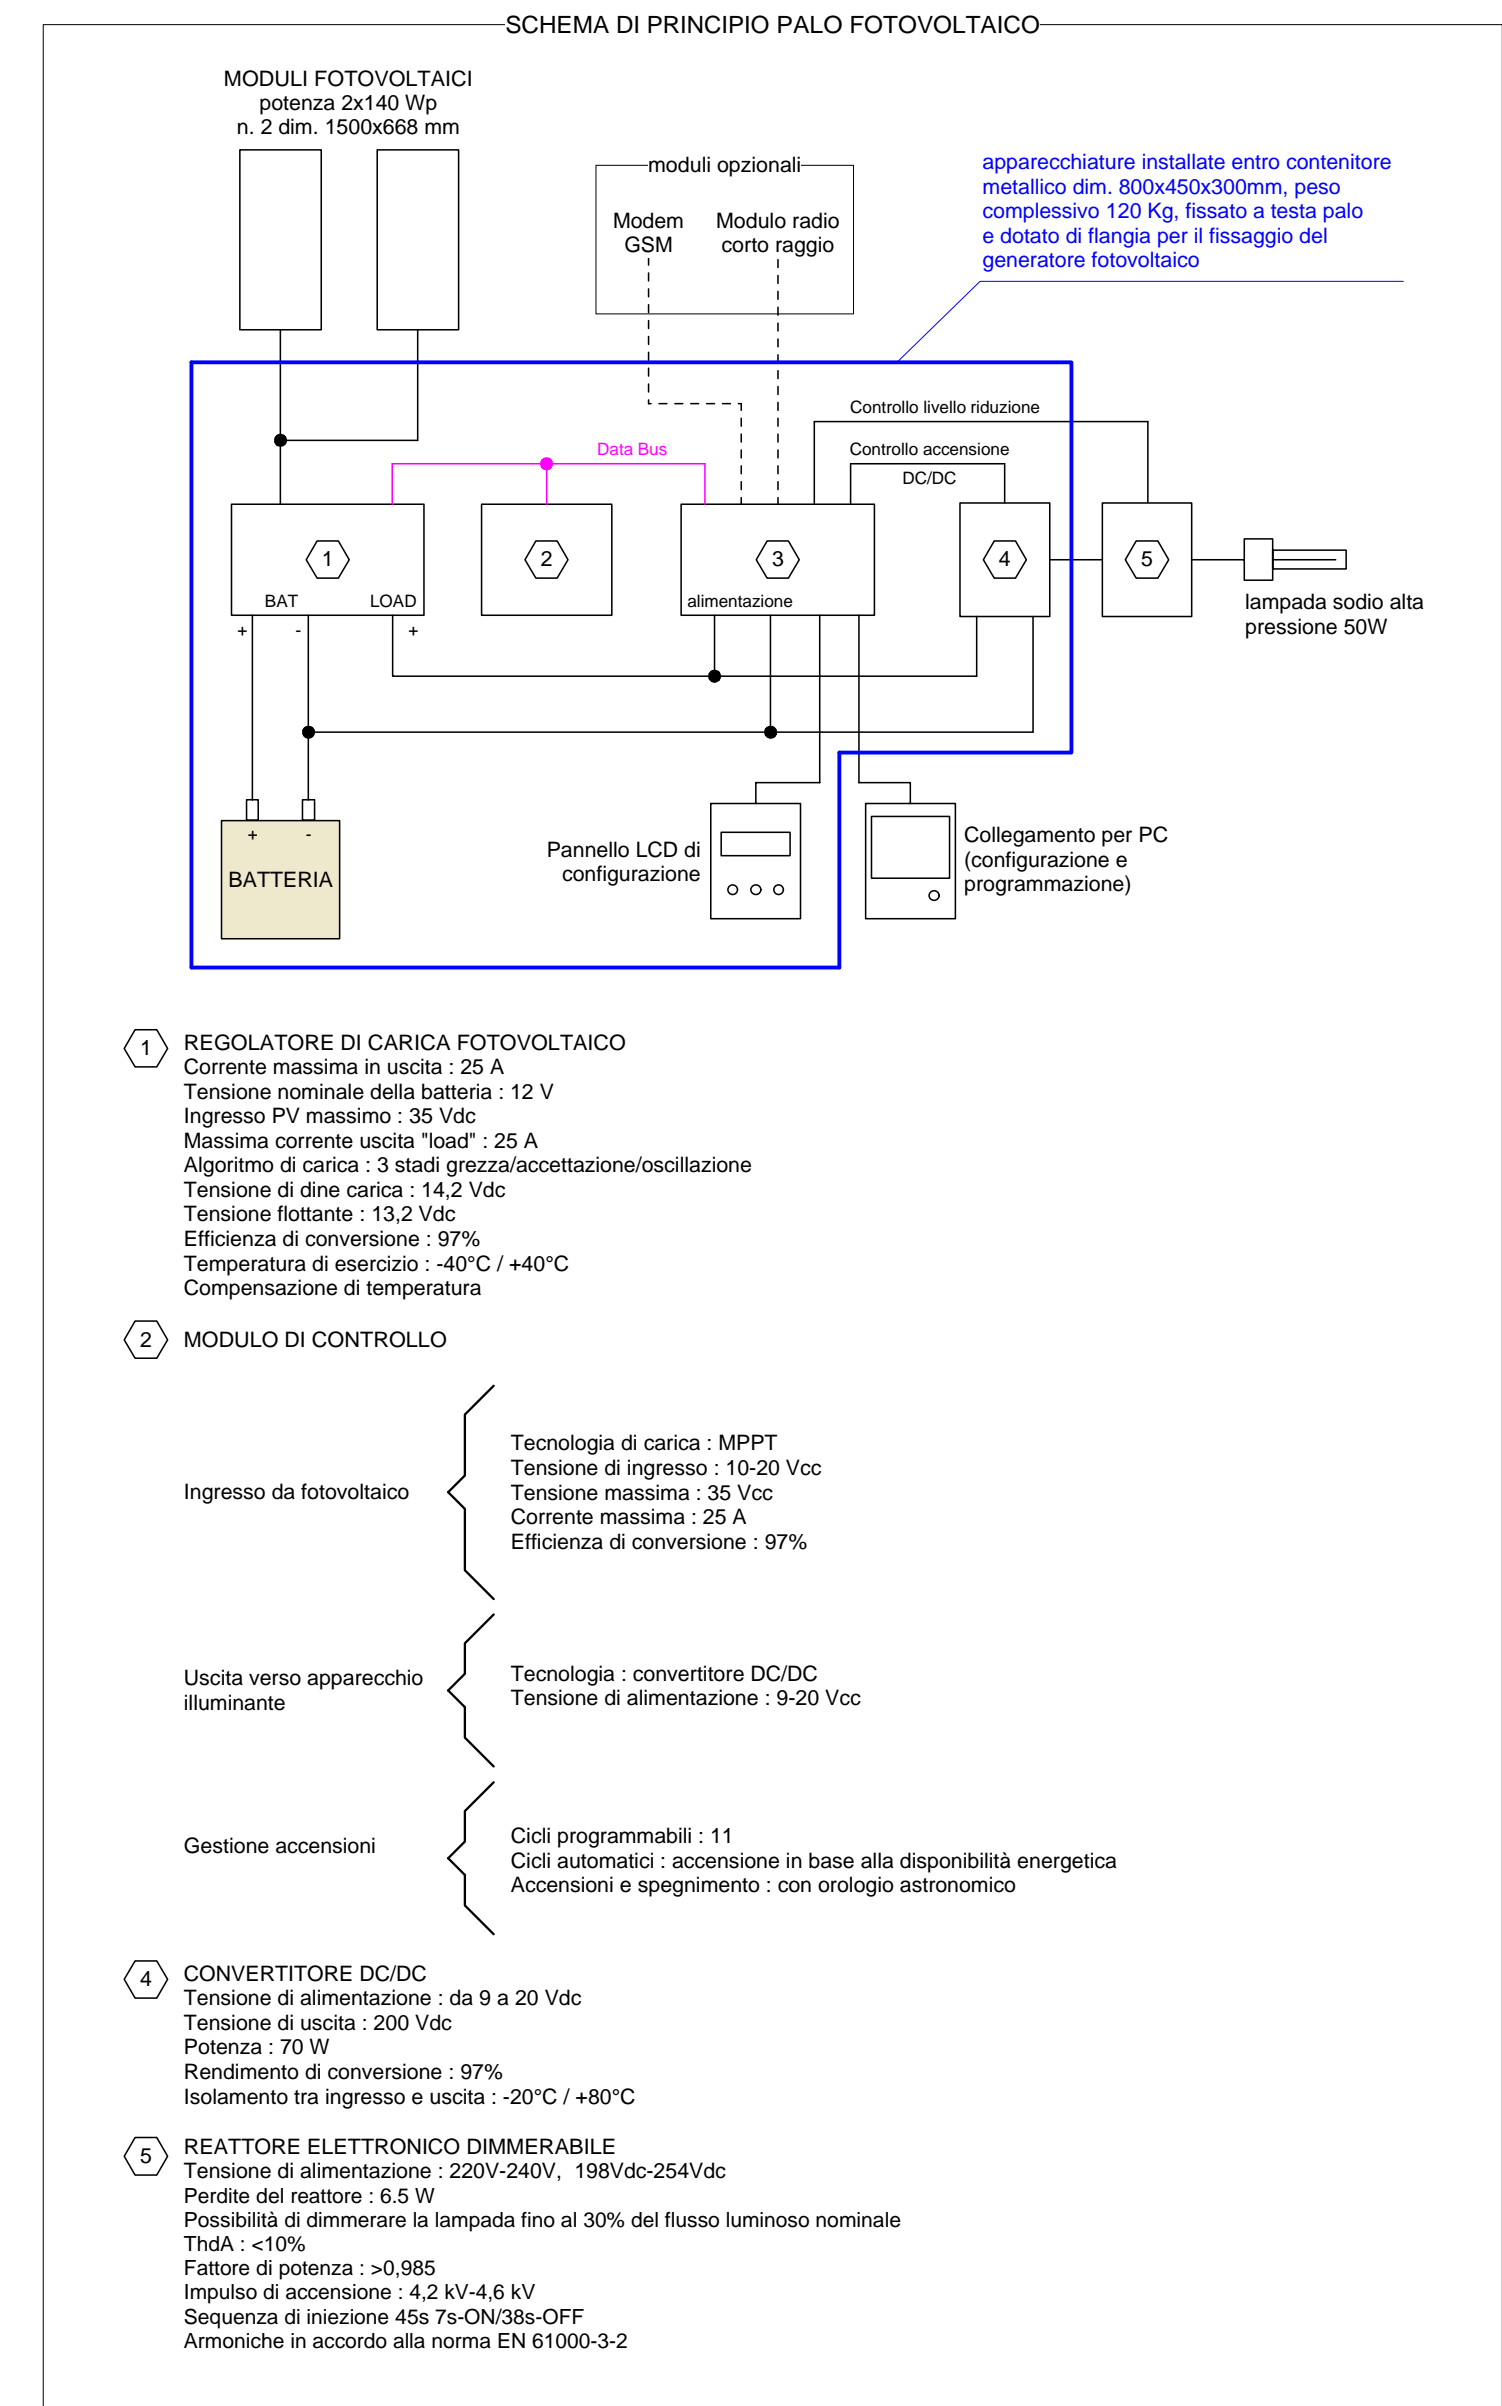

**INTERVENTO N. 4 - FLUMIGNANO**

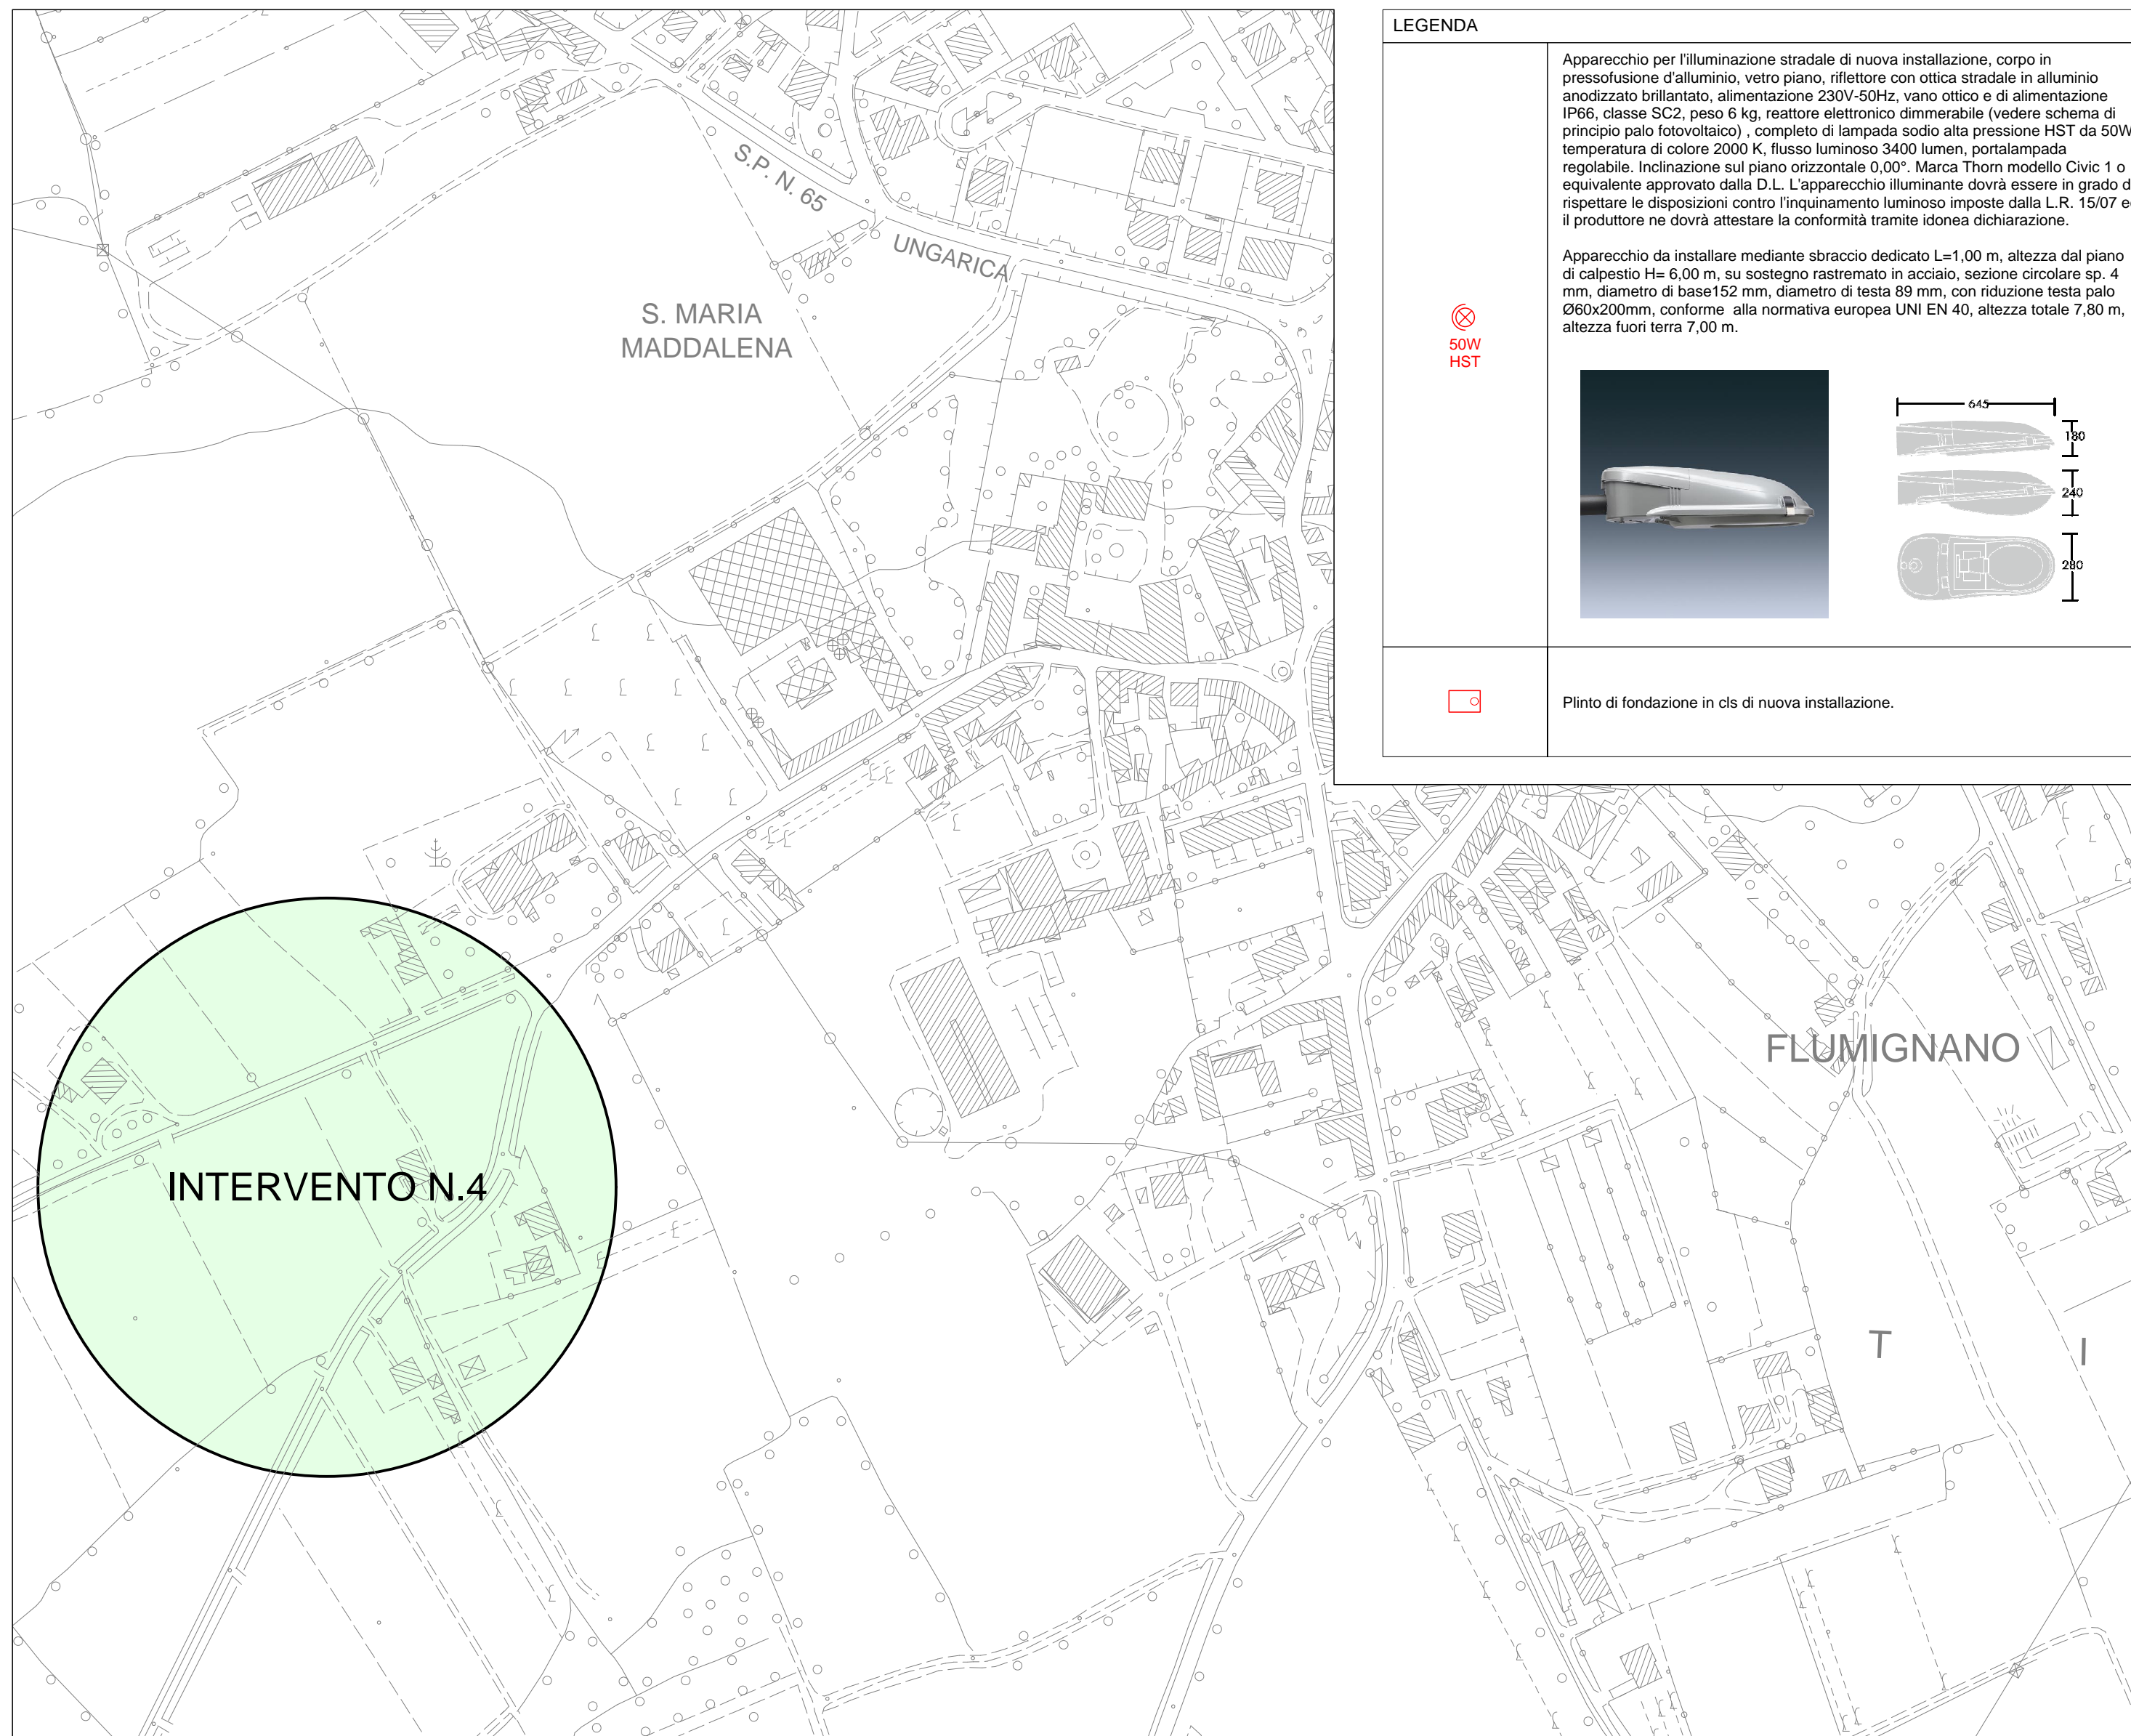

**epsilon**  
 PROGETTAZIONE IMPIANTI  
 PREVENZIONE INCENDI  
 SICUREZZA CANTIERI  
 Via Roma, 15 - San Giorgio di Nogaro (UD)  
 Tel: 0431 521407/0431 685619 - Fax: 0431 529621  
 e-mail: progetti@epsilonassociati.it

REGIONE AUTONOMA FRIULI - VENEZIA GIULIA  
 PROVINCIA DI UDINE  
 COMUNE DI TALMASSONS

Adeguamento e sistemazione dell' impianto di pubblica illuminazione - Stralcio disposto con deliberazione G.C. n. 192 del 17/11/2011

PROGETTO DEFINITIVO-ESECUTIVO

IMPIANTO DI PUBBLICA ILLUMINAZIONE (frazione di Flumignano) interventi da eseguire

T.02 01/03/2012  
 N. TAVOLA DATA  
 Scale 1:500/1:2500

DISEGNAZIONE: MM ns. rif. MT132

Proprietà riservata. È vietato riprodurre o utilizzare il contenuto senza autorizzazione (art. 2575 c.c.)