REGIONE AUTONOMA FRIULI VENEZIA GIULIA

PROVINCIA DI UDINE

COMUNE DI TALMASSONS

Committente: COMUNE DI TALMASSONS

Titolo progetto: COSTRUZIONE DI LOCULI E SERVIZI
NEL CIMITERO DI FLUMIGNANO (LATO SANT'ANDRAT)

Tipo progetto: PROGETTO DEFINITIVO-ESECUTIVO

Titolo elaborato: PROGETTO. PADIGLIONE LOCULI
PREDISPOSIZIONE LUCI VOTIVE

All. n. 10

Scala: 1: 50

Revisioni	Data	Oggetto

Tecnici responsabili della progettazione: ing. Enzo Fuccaro

Collaboratori:

Data progetto
UDINE, li 28 settembre 2011

Il Responsabile del procedimento

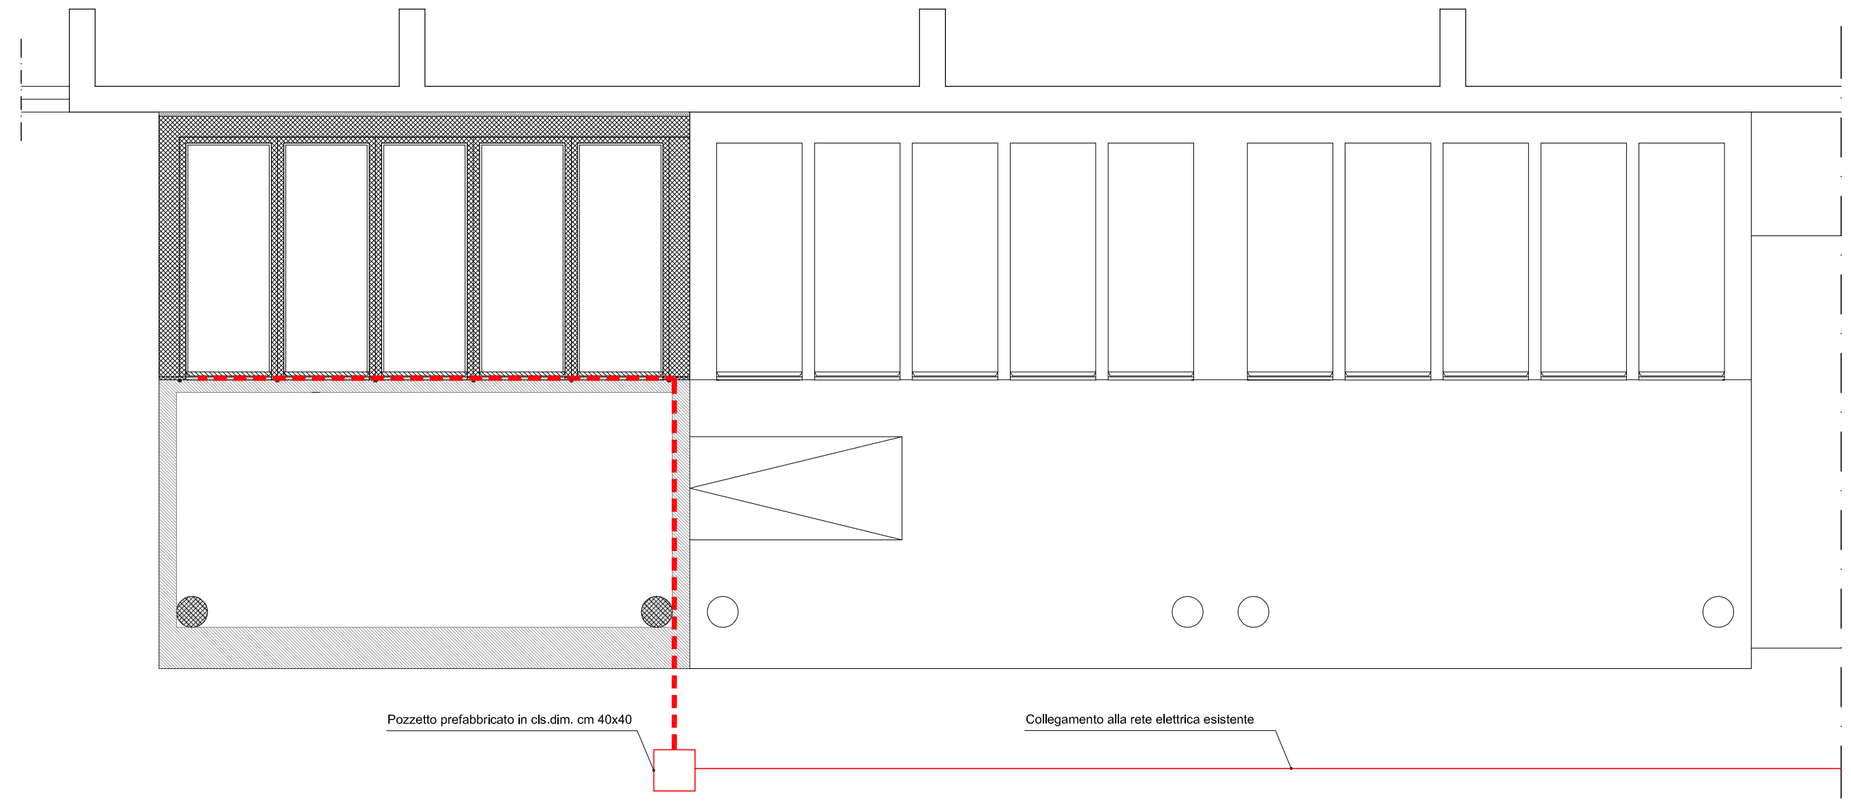

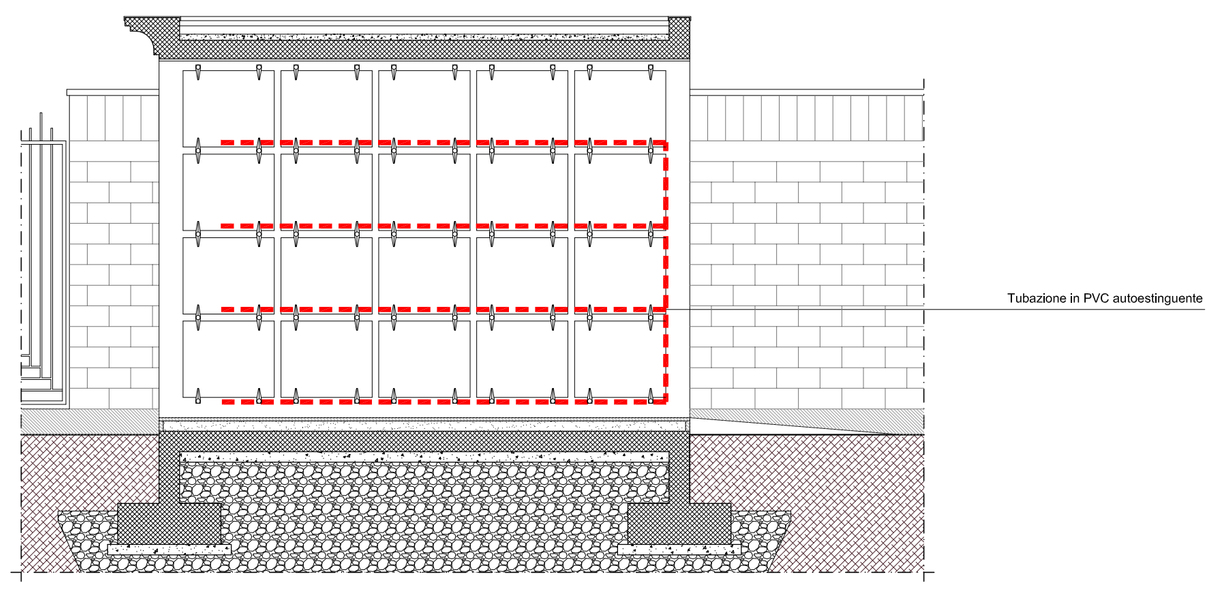

File: Servernas\public1\Archivio Disegni\Talmassons\SANT'ANDRAT LOCULI\DEFINITIVO-ESECUTIVO