REGIONE AUTONOMA FRIULI VENEZIA GIULIA

PROVINCIA DI UDINE

COMUNE DI TALMASSONS

Committente: COMUNE DI TALMASSONS

Titolo progetto: COSTRUZIONE DI LOCULI E SERVIZI
NEL CIMITERO DI FLUMIGNANO (LATO SANT'ANDRAT)

Tipo progetto: PROGETTO DEFINITIVO-ESECUTIVO

Titolo elaborato: ESTRATTO DI MAPPA
ESTRATTO DAL PRGC

All. n. 1

Scala: 1:2000

Revisioni	Data	Oggetto

Tecnici responsabili della progettazione: ing. Enzo Fuccaro

Collaboratori:

Data progetto
UDINE, li 28 settembre 2011

Il Responsabile del procedimento

File: Servernas\public1\Archivio Disegni\Talmassons\SANT'ANDRAT LOCULIDEFINITIVO-ESECUTIVO

ESTRATTO DI MAPPA

FOGLIO 20

ESTRATTO DAL PRGC

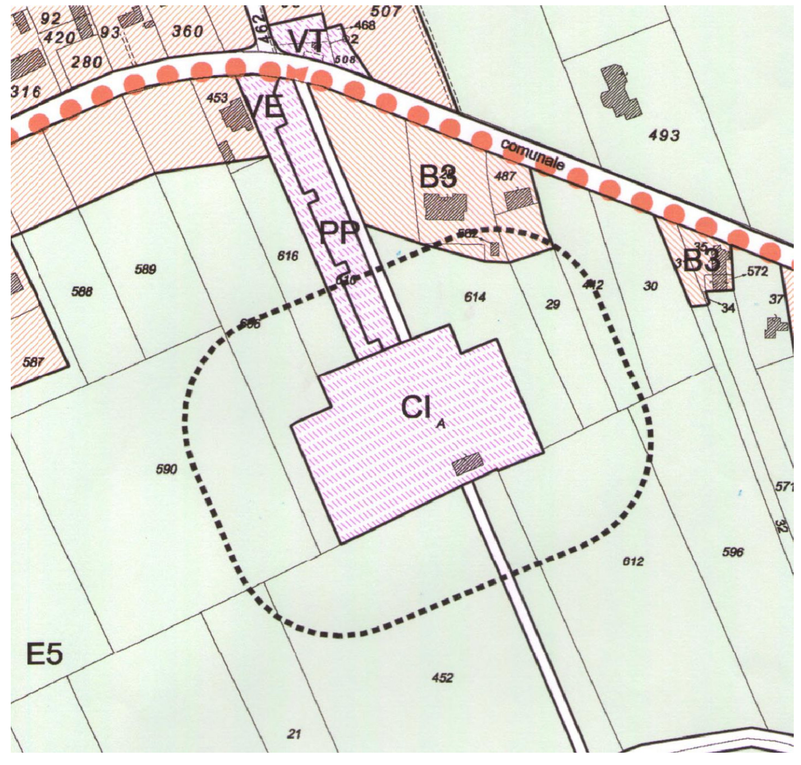

LEGENDA

Zona Omogenea S

- CI Cimitero
- CS Sport e spettacoli all'aperto
- EP Ecopiazzola
- PI Parcheggi di interscambio
- PP Parcheggi per la residenza
- VB Verde gioco bambini 3 - 14 anni
- VE Nucleo elementare di verde
- VQ Verde di quartiere
- VT Varie gas, elettricità, depositi, magazzini

Fascia di rispetto cimiteriale

Zona Omogenea E52

Zona Omogenea B3