REGIONE AUTONOMA FRIULI VENEZIA GIULIA

PROVINCIA DI UDINE

COMUNE DI TALMASSONS

Committente: COMUNE DI TALMASSONS

Titolo progetto: COSTRUZIONE DI LOCULI E SERVIZI
NEL CIMITERO DI FLUMIGNANO (LATO SANT'ANDRAT)

Tipo progetto: PROGETTO DEFINITIVO-ESECUTIVO

Titolo elaborato: PROGETTO - MANUFATTO SERVIZI
SEZIONE C-C E PARTICOLARI

All. n. 7

Scala: 1:25-1:2

Revisioni	Data	Oggetto

Tecnici responsabili della progettazione: ing. Enzo Fuccaro

Collaboratori:

Data progetto
UDINE, li 28 settembre 2011

Il Responsabile del procedimento

File: Servernas\pubblic1\Archivio Disegni\Talmassons\SANT'ANDRAT LOCULI\DEFINITIVO-ESECUTIVO

SEZIONE C-C

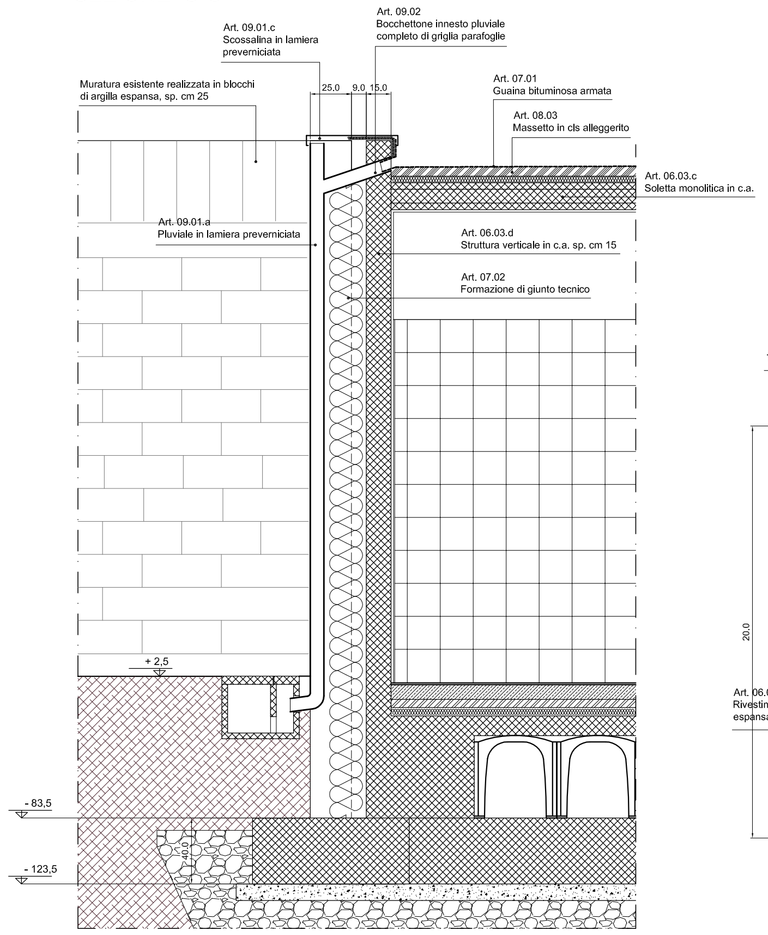

Part.3
PARTICOLARE DEL DAVANZALE
Scala 1:2

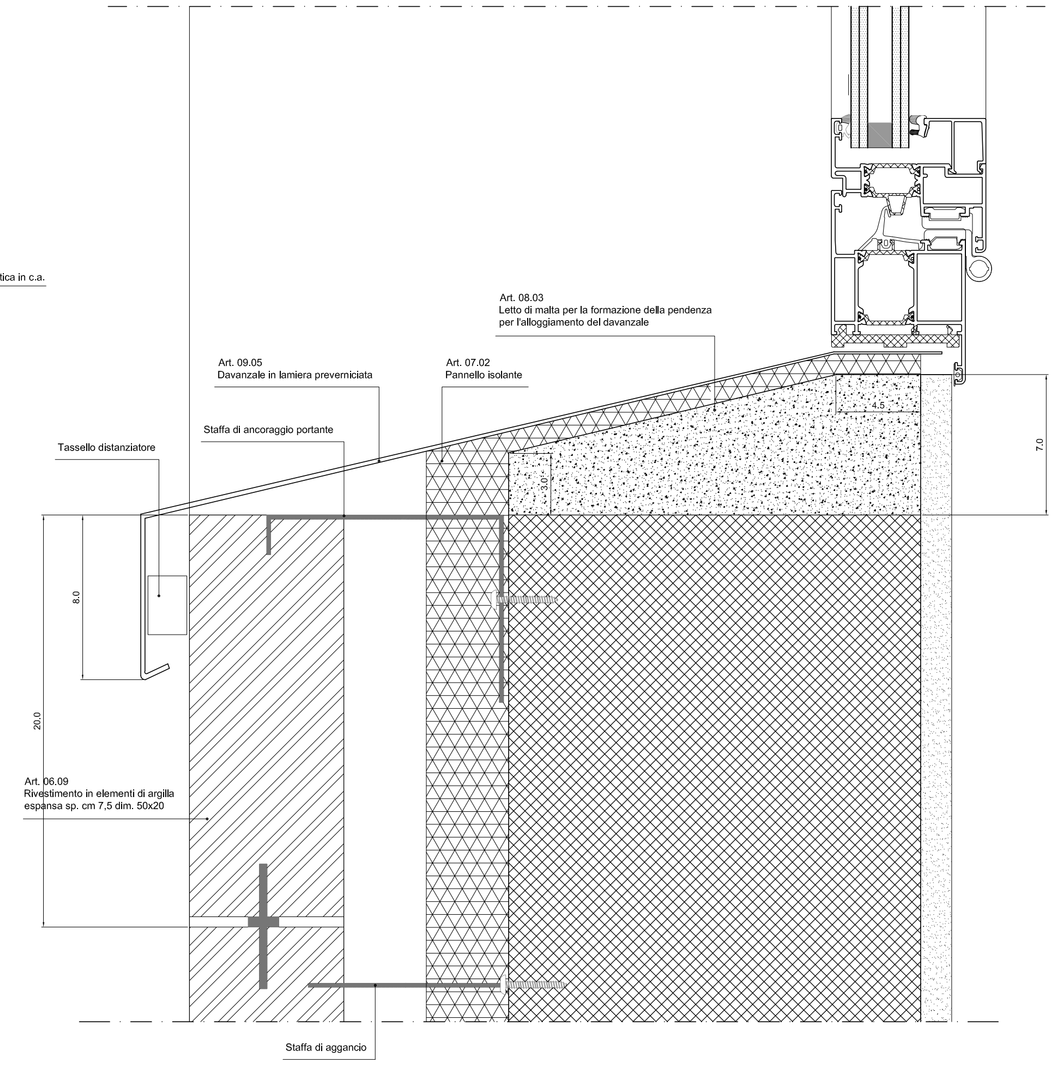

Part.1
PARTICOLARE DELLA CORNICE COPRIGIUNTO
Scala 1:2

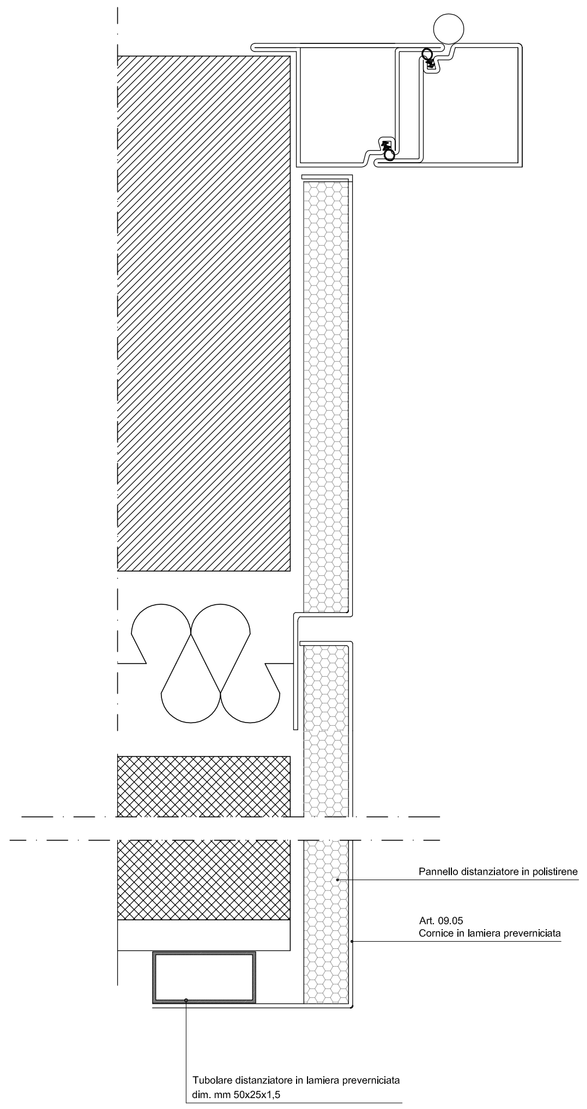
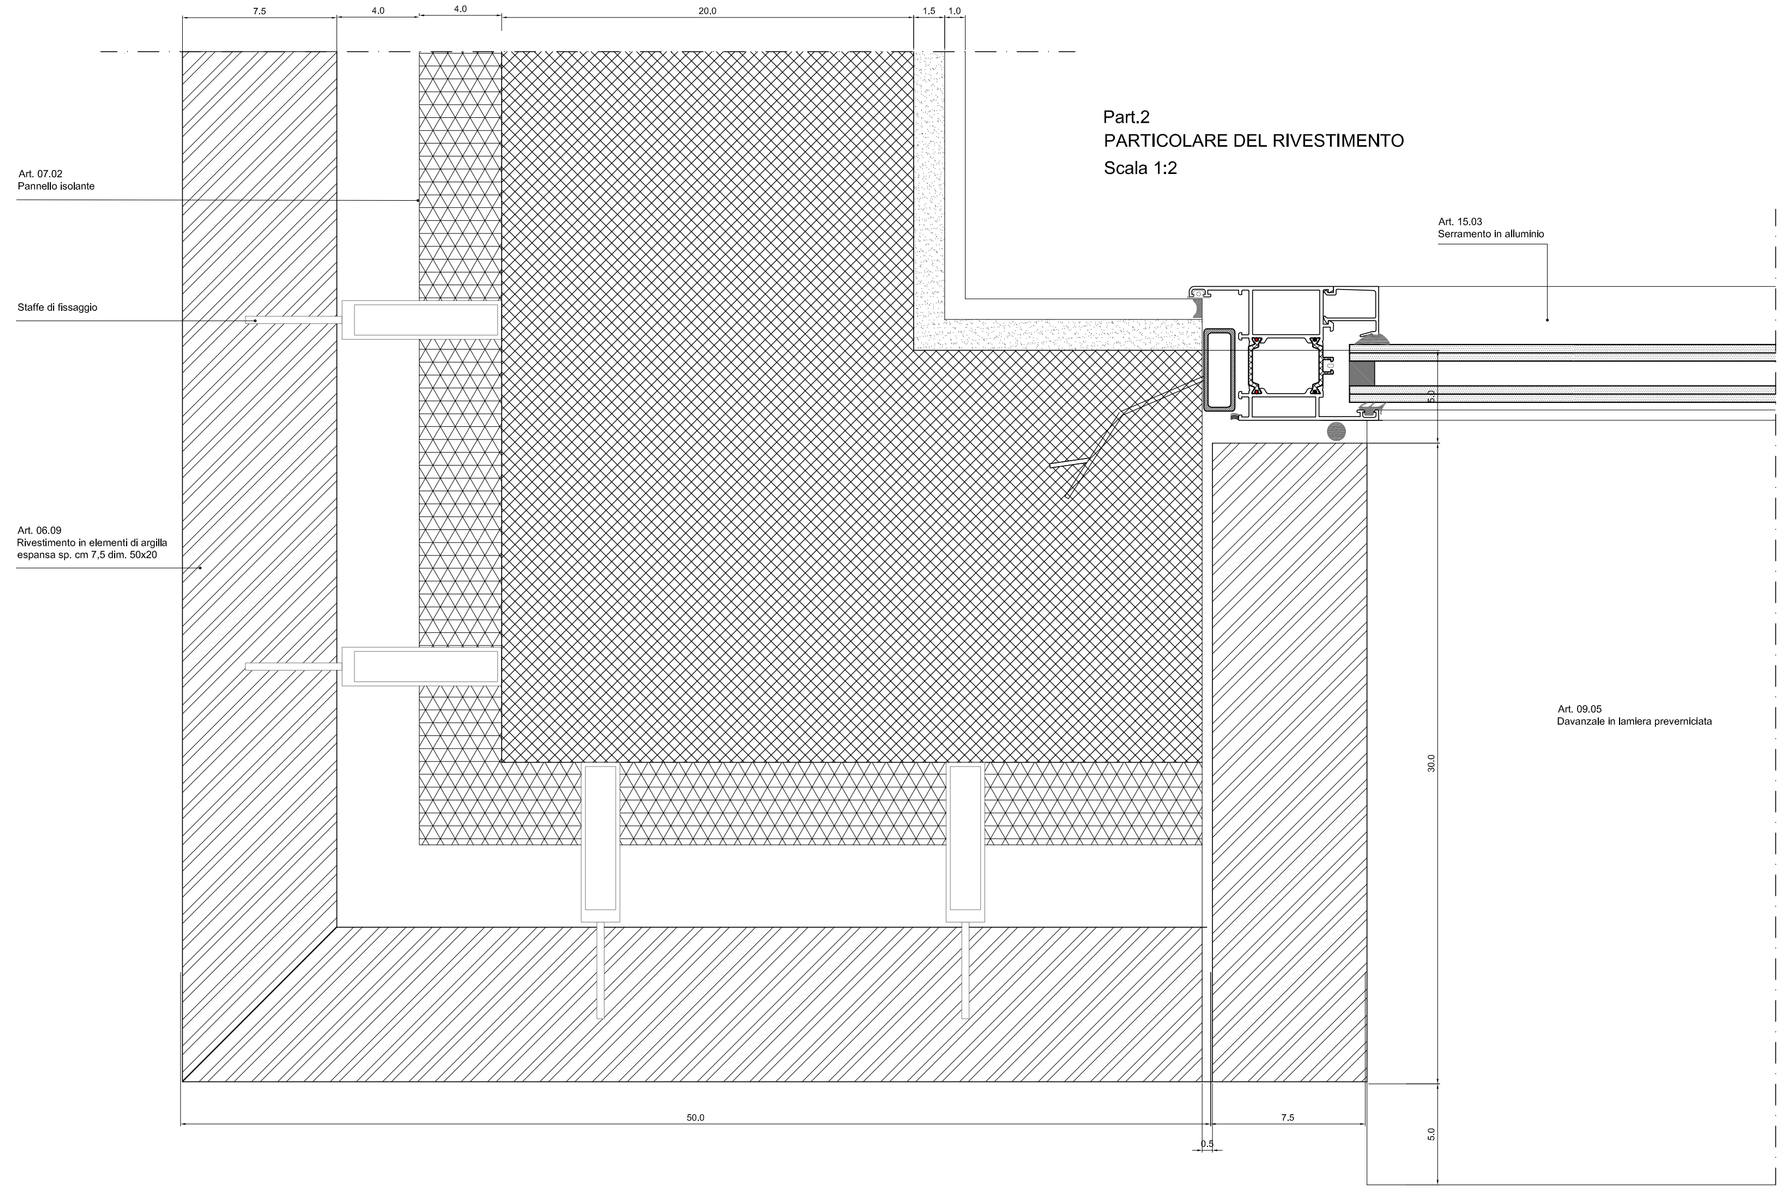
Part.2
PARTICOLARE DEL RIVESTIMENTO
Scala 1:2