



FOTO n° 1



FOTO n° 2



FOTO n° 3



FOTO n° 4


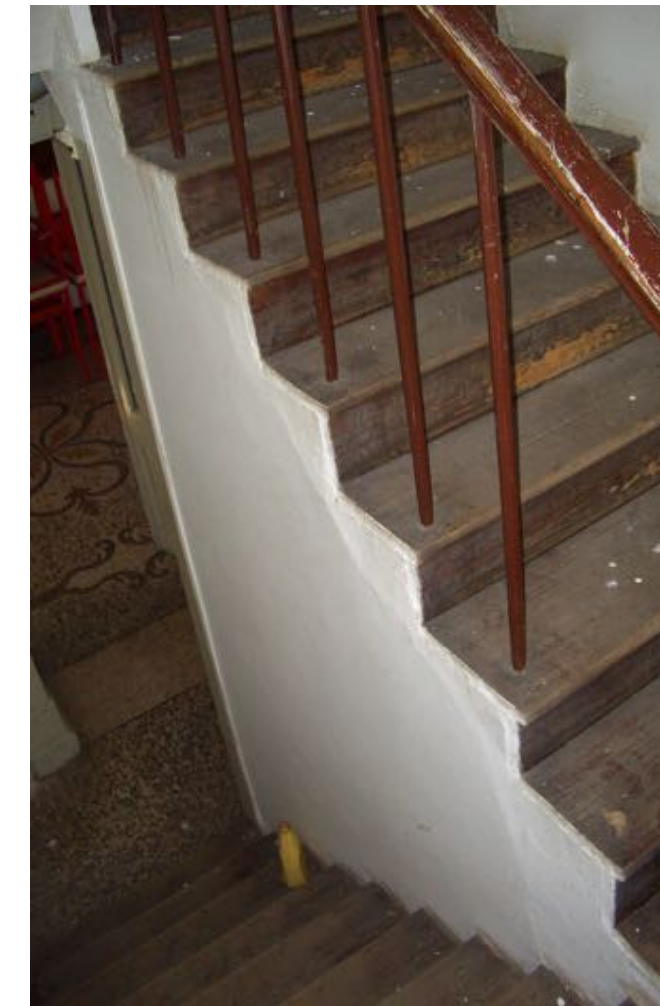



FOTO n° 5




FOTO n° 6

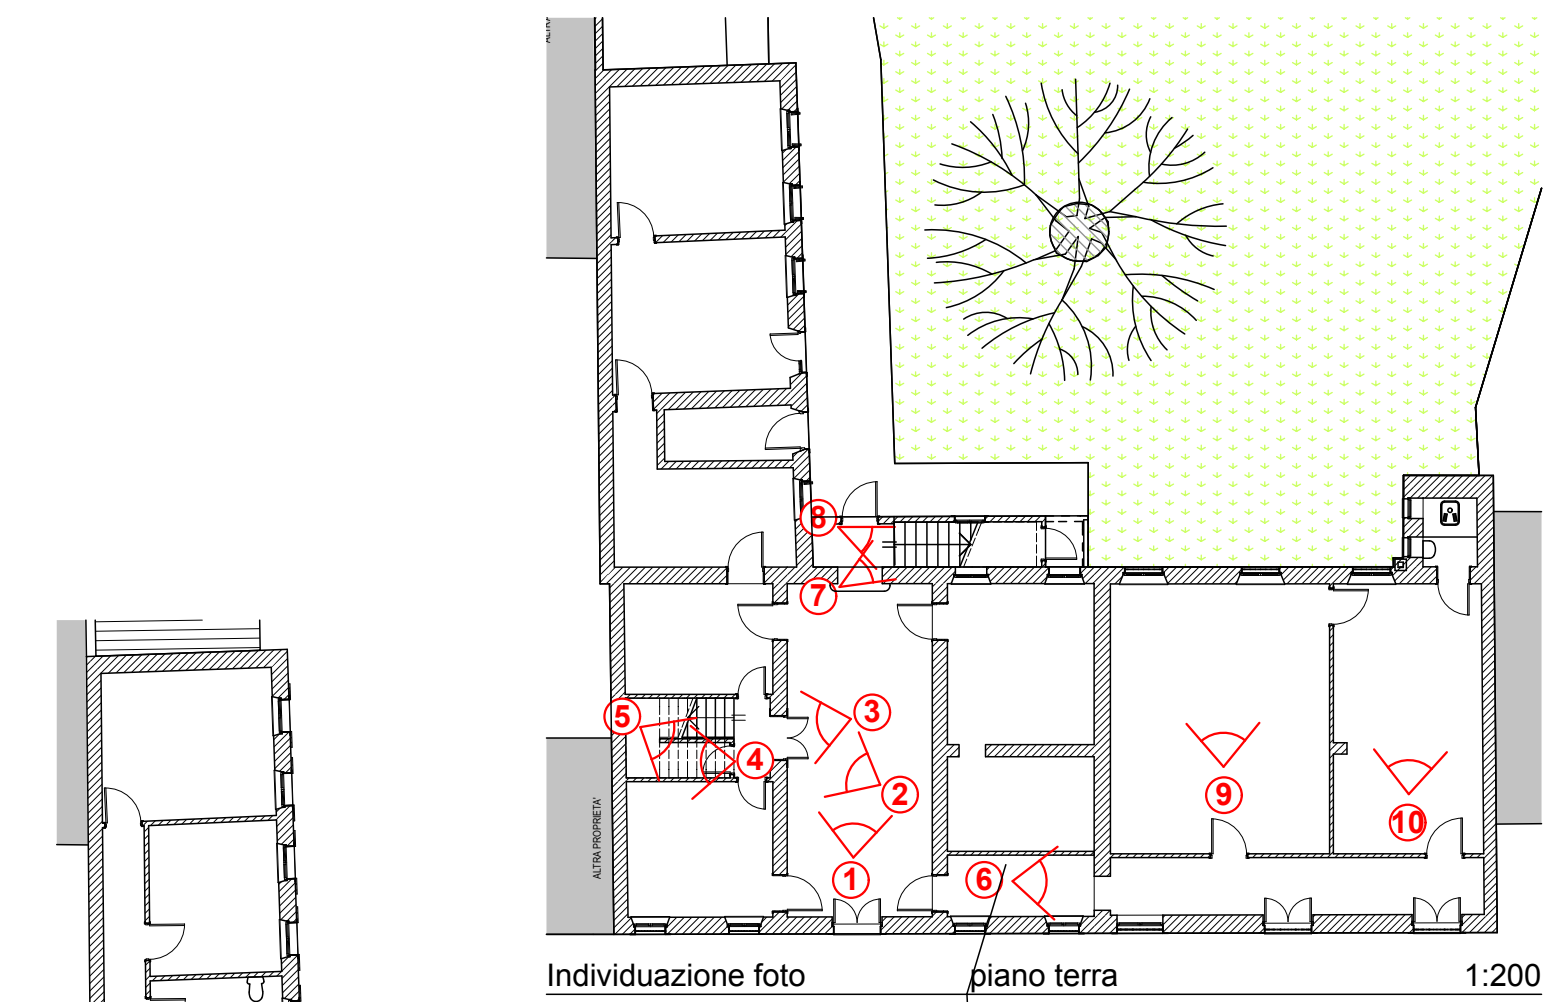

Individuazione foto piano terra 1:200

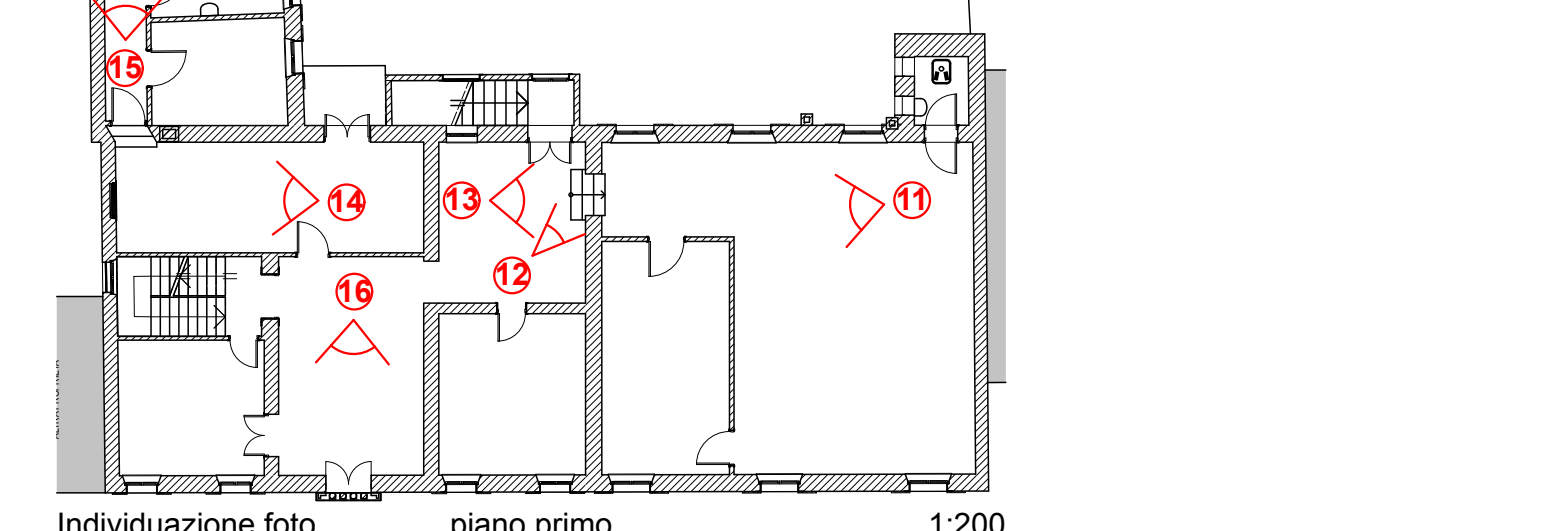

Individuazione foto piano primo 1:200

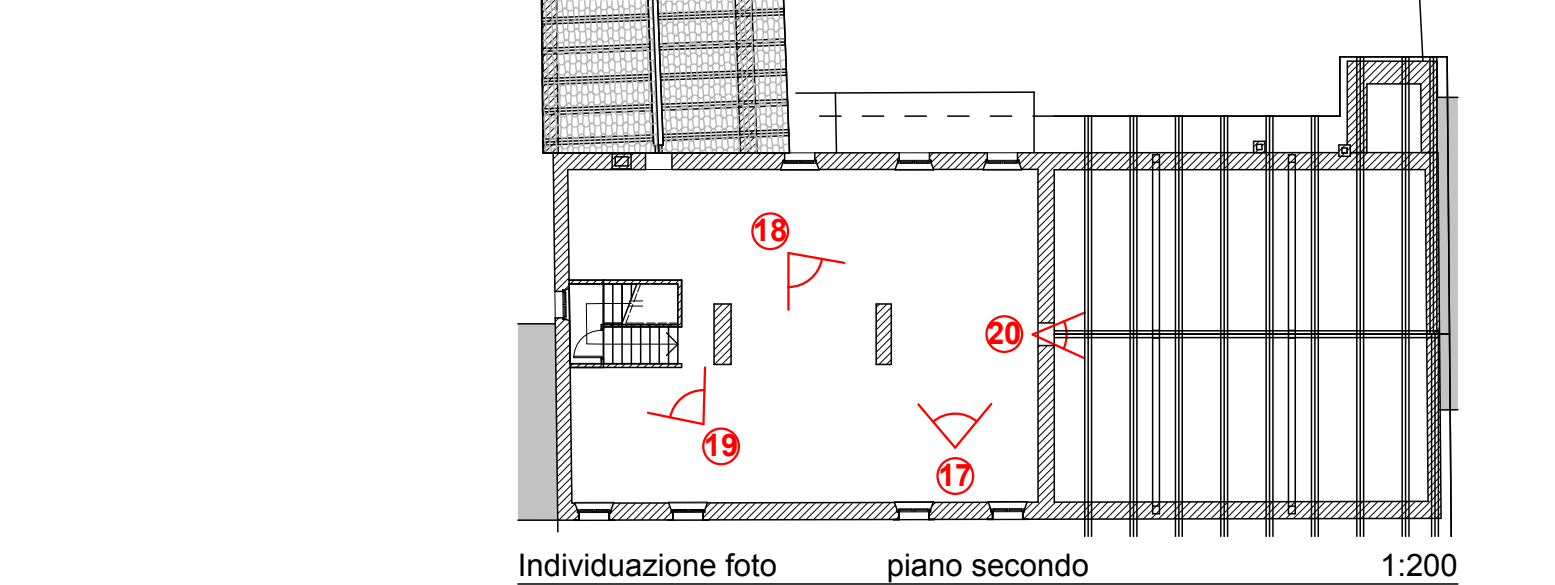

Individuazione foto piano secondo 1:200

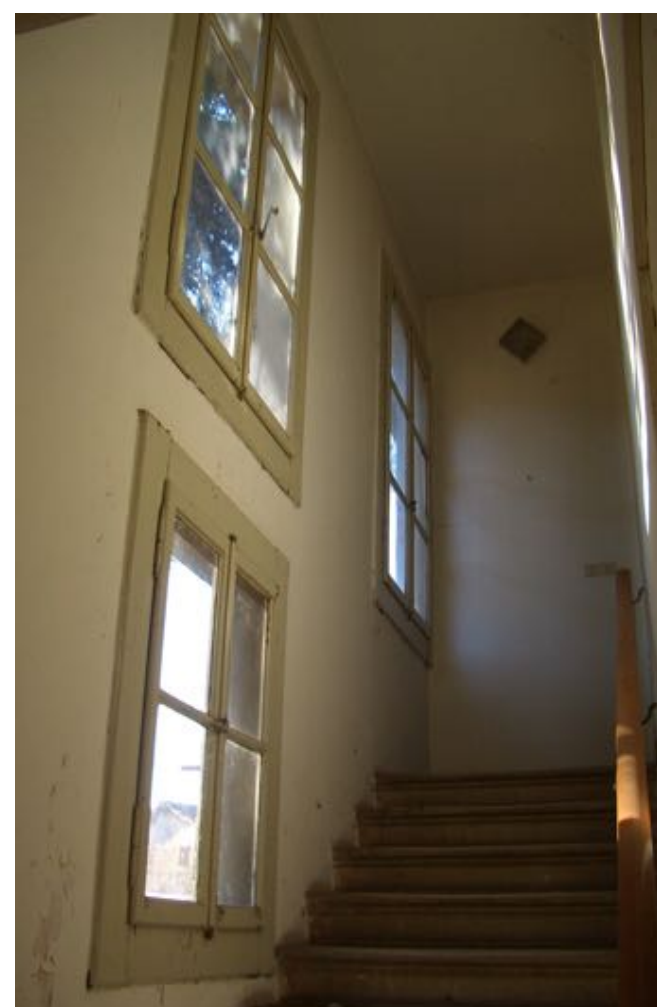


FOTO n° 7

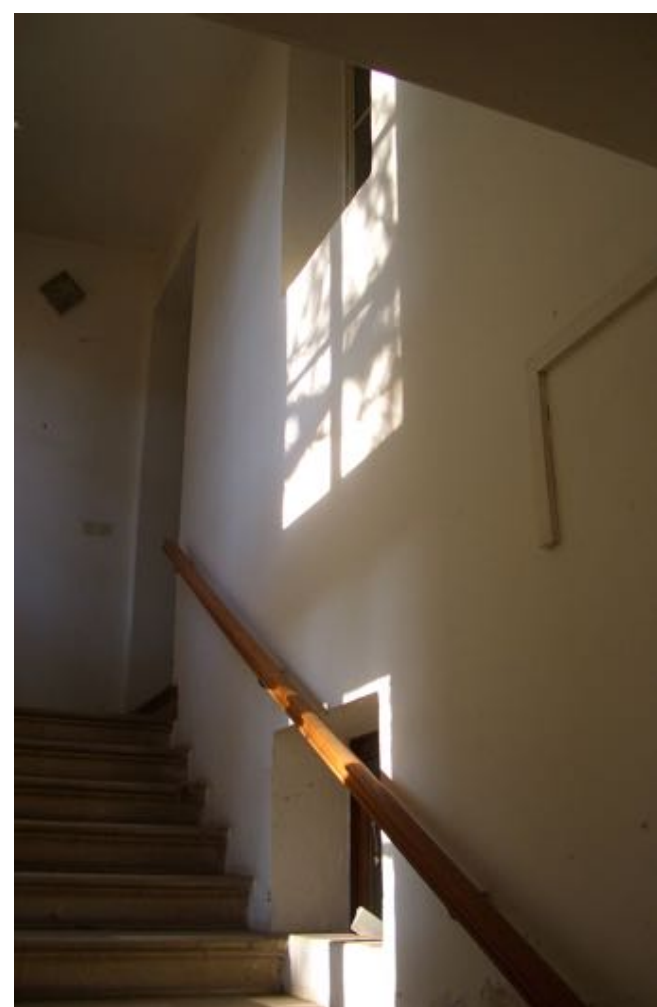


FOTO n° 8



FOTO n° 9



FOTO n° 10



FOTO n° 11

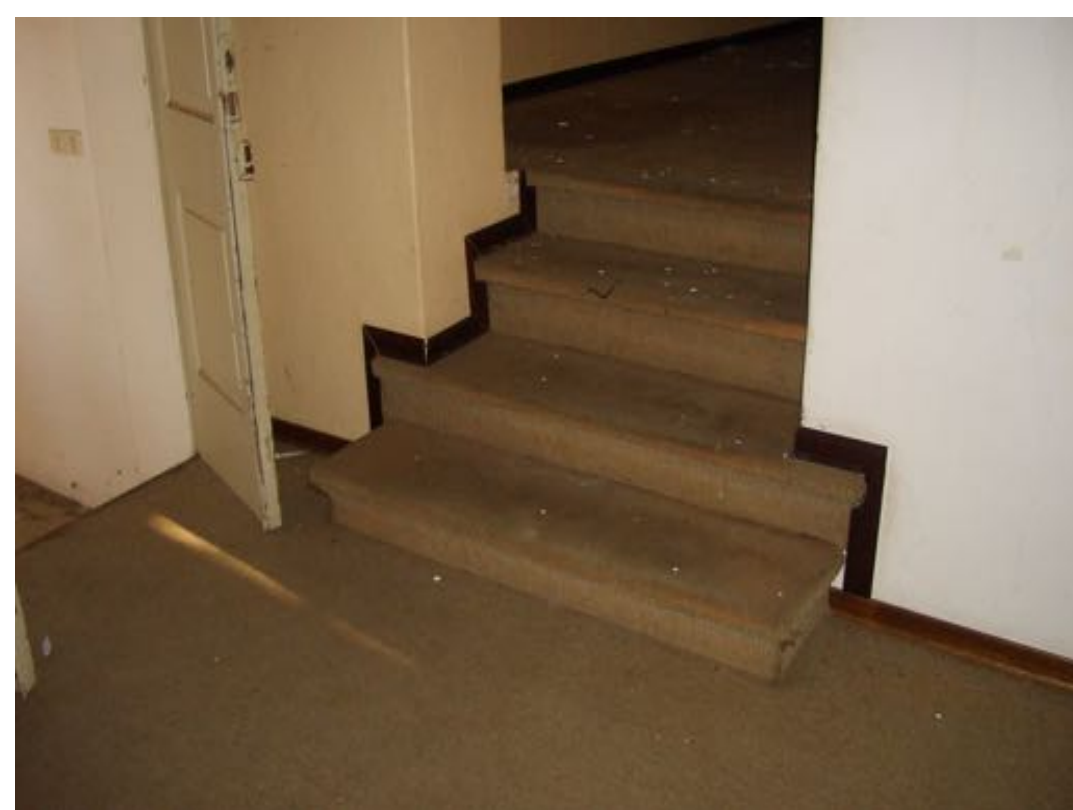


FOTO n° 12



FOTO n° 13



FOTO n° 14



FOTO n° 15



FOTO n° 16



FOTO n° 17

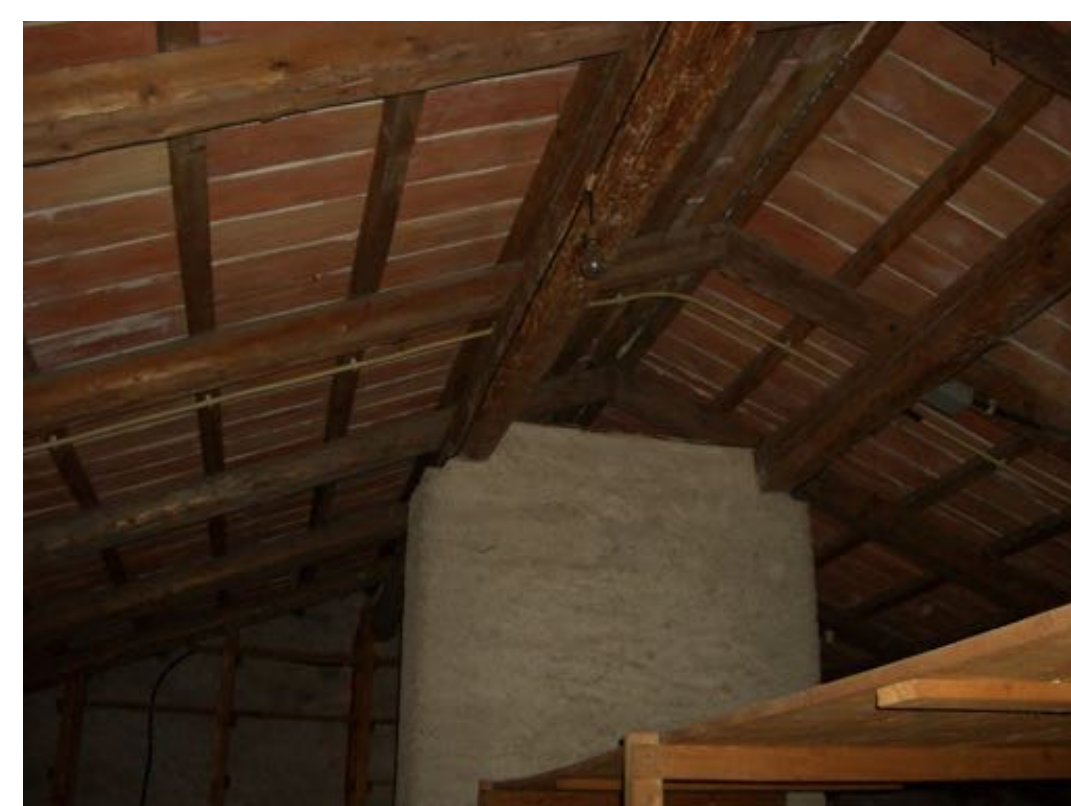


FOTO n° 18



FOTO n° 19



FOTO n° 20

REGIONE FRIULI VENEZIA GIULIA PROVINCIA DI UDINE

COMUNE di TALMASSONS

PROGETTO : DEFINITIVO/ESECUTIVO

LAVORI DI RISTRUTTURAZIONE DELL' EX MUNICIPIO, PER LA REALIZZAZIONE DELLA BIBLIOTECA COMUNALE E DI SALE CIVICHE. 1° LOTTO

PROGETTO ARCHITETTONICO ARCH. GIANNI VERONA
GEOM. IVO FACHIN
VIA CIGOGNA 33 - 33100 UDINE

PROGETTO STRUTTURE STUDIO LINEA INGEGNERIA
ING. GIORGIO SERAFINI
VICOLO S.M. IN CONDO 11 - 35151 PADOVA

PROGETTO IMPIANTI STUDIO ENERGIE srl
DOTT. ING. PIERLUIGI DA COL.
VIALE DUCCIO 74 - 33100 UDINE

COORDINATORE DELLA SICUREZZA IN FASE PROGETTUALE ED ESECUTIVA GEOM. IVO FACHIN
VIA CIGOGNA 33 - 33100 UDINE

RESPONSABILE UNICO DEL PROCEDIMENTO GEOM. GIANNI REGENI IL DIRETTORE DEI LAVORI

OGGETTO: DOCUMENTAZIONE FOTOGRAFICA INTERNI STATO DI FATTO

scala: 1:200 cod. file: data emissione: Maggio 2014

REV.	DATA	DESCRIZIONE	elaborato
			A05