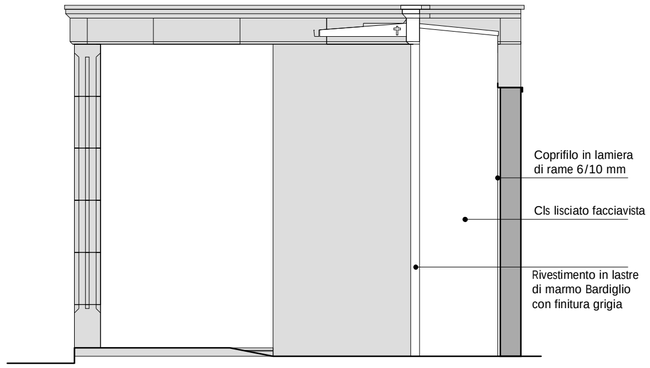

PROSPETTO LATERALE

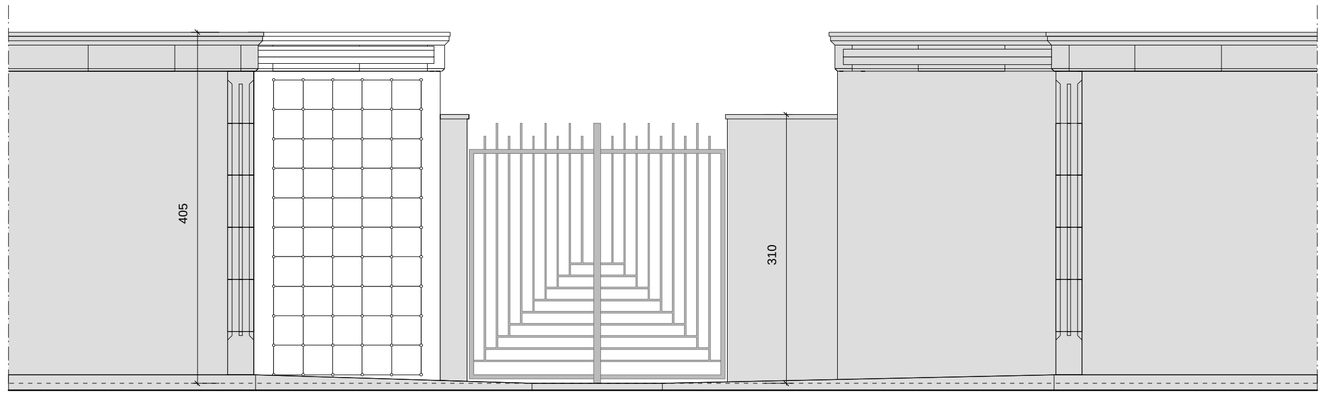

PROSPETTO FRONTALE

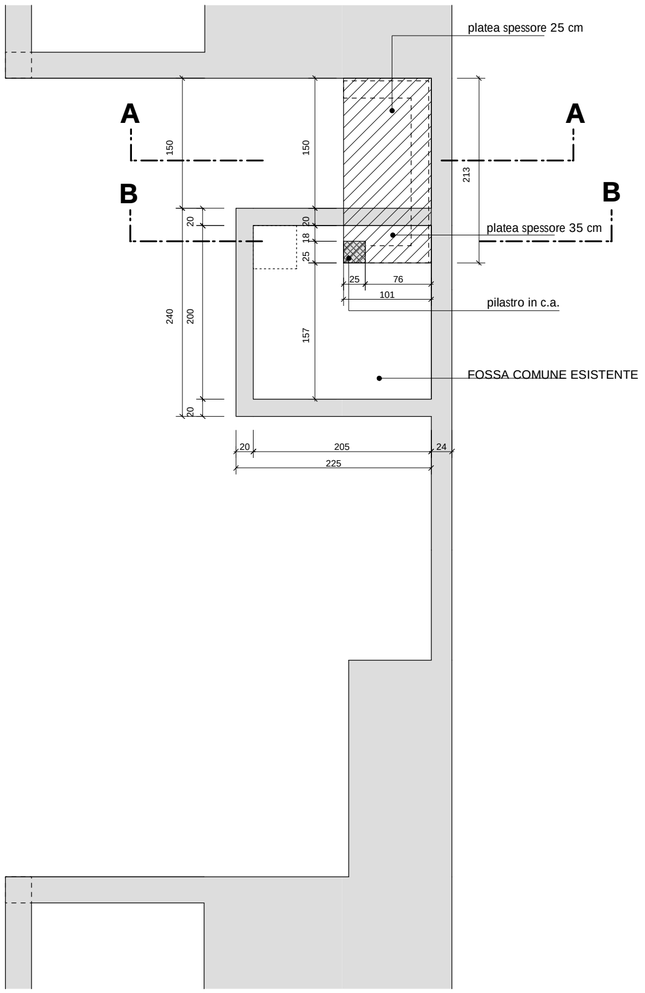

PIANTA FONDAZIONE

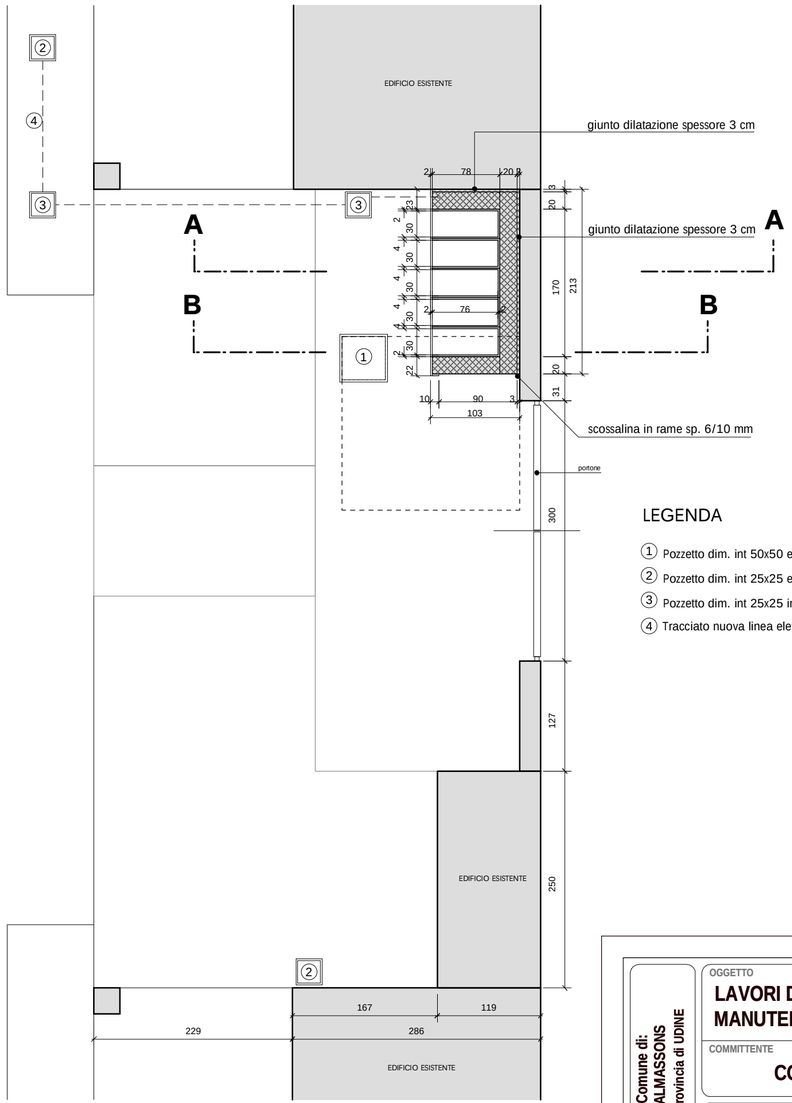

PIANO TERRA

LEGENDA

1. Pozzetto dim. int 50x50 esistente
2. Pozzetto dim. int 25x25 esistente (Allacc. elettrico)
3. Pozzetto dim. int 25x25 in progetto (Allacc. elettrico)
4. Tracciato nuova linea elettrica in progetto

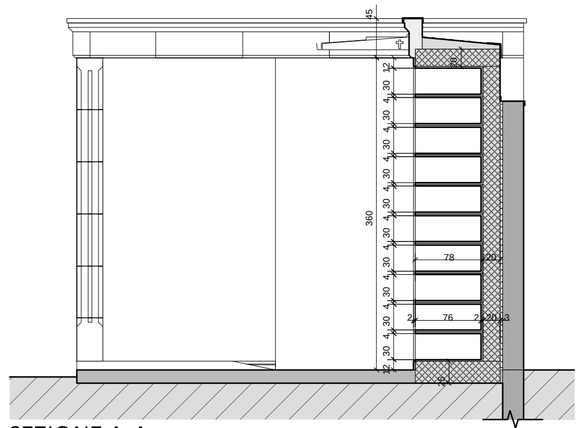

SEZIONE A-A

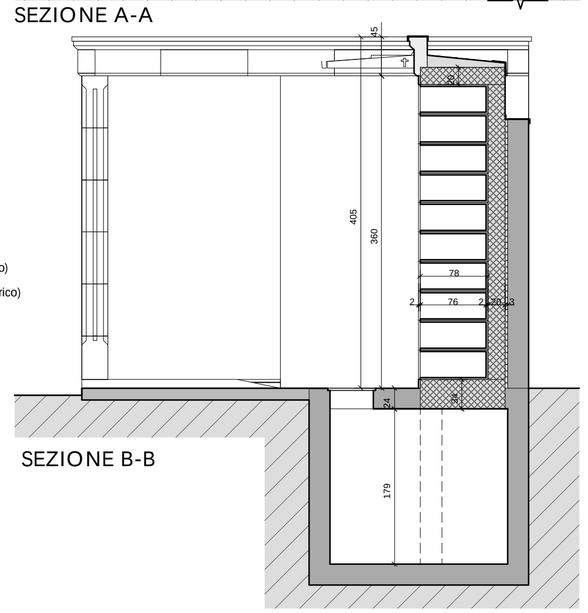

SEZIONE B-B

Comune di: TALMASSONS
Provincia di UDINE

OGGETTO
LAVORI DI COSTRUZIONE DI OSSARI E DI MANUTENZIONE NEI CIMITERI COMUNALI

COMMITTENTE
COMUNE DI TALMASSONS

PROGETTAZIONE
EN.CO.LAB S.r.l.
piazza plebiscito, 7 33058 san giorgio di nogaro - ud
tel 0431 621313 e-mail: info@encolab.it

IL PROGETTISTA

FASE **PROGETTO DEFINITIVO - ESECUTIVO**
ELABORATO **PIANTE - SEZIONI - PROSPETTI**

TAVOLA **1**

scala **1:50**
protocollo **ctal11/18**
revisione **01**
data **11/2018**