


SCHEMA LOCULI PREFABBRICATI

scala 1:20

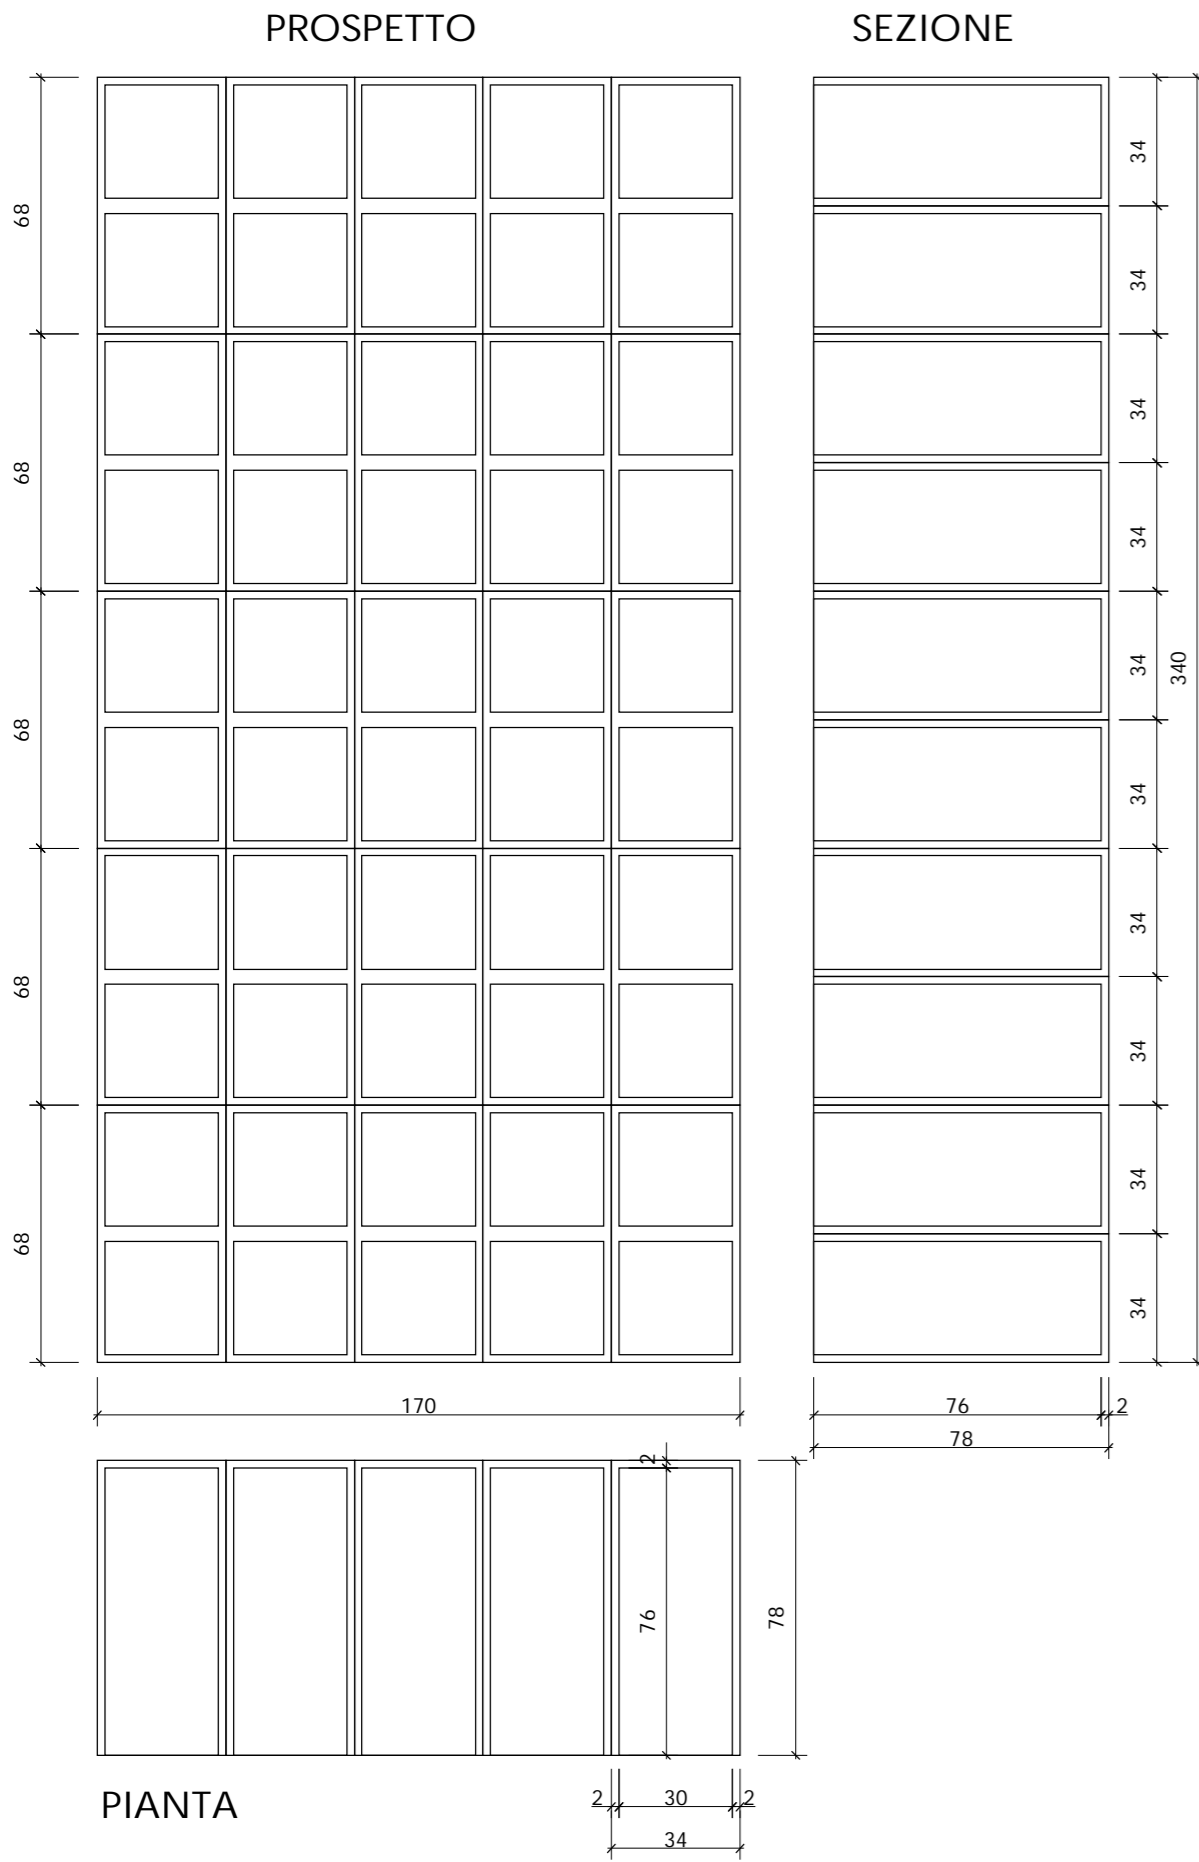


La Ditta esecutrice dovrà fornire le seguenti caratteristiche

Dimensioni interne ossari in cls:
 larghezza cm 30
 altezza cm 30
 profondità cm 76

Tipologia manufatto:
 prefabbricato cimiteriale monoblocco realizzato con unico getto in cls armato vibrato fibrinforzato classe C25/35 con Attestato di qualificazione da parte del Ministero LL.PP. come previsto dal D.M. 17.01.2018 per la realizzazione di ossari prefabbricati.
 I manufatti dovranno essere calcolati e verificati al massimo grado di sismicità

NOTA: La Ditta esecutrice è tenuta a verificare le misure degli ossari prefabbricati che utilizzerà con quelle degli elaborati grafici. In caso di difformità concorderà con il D.L. le opportune modifiche senza nulla chiedere a compenso.

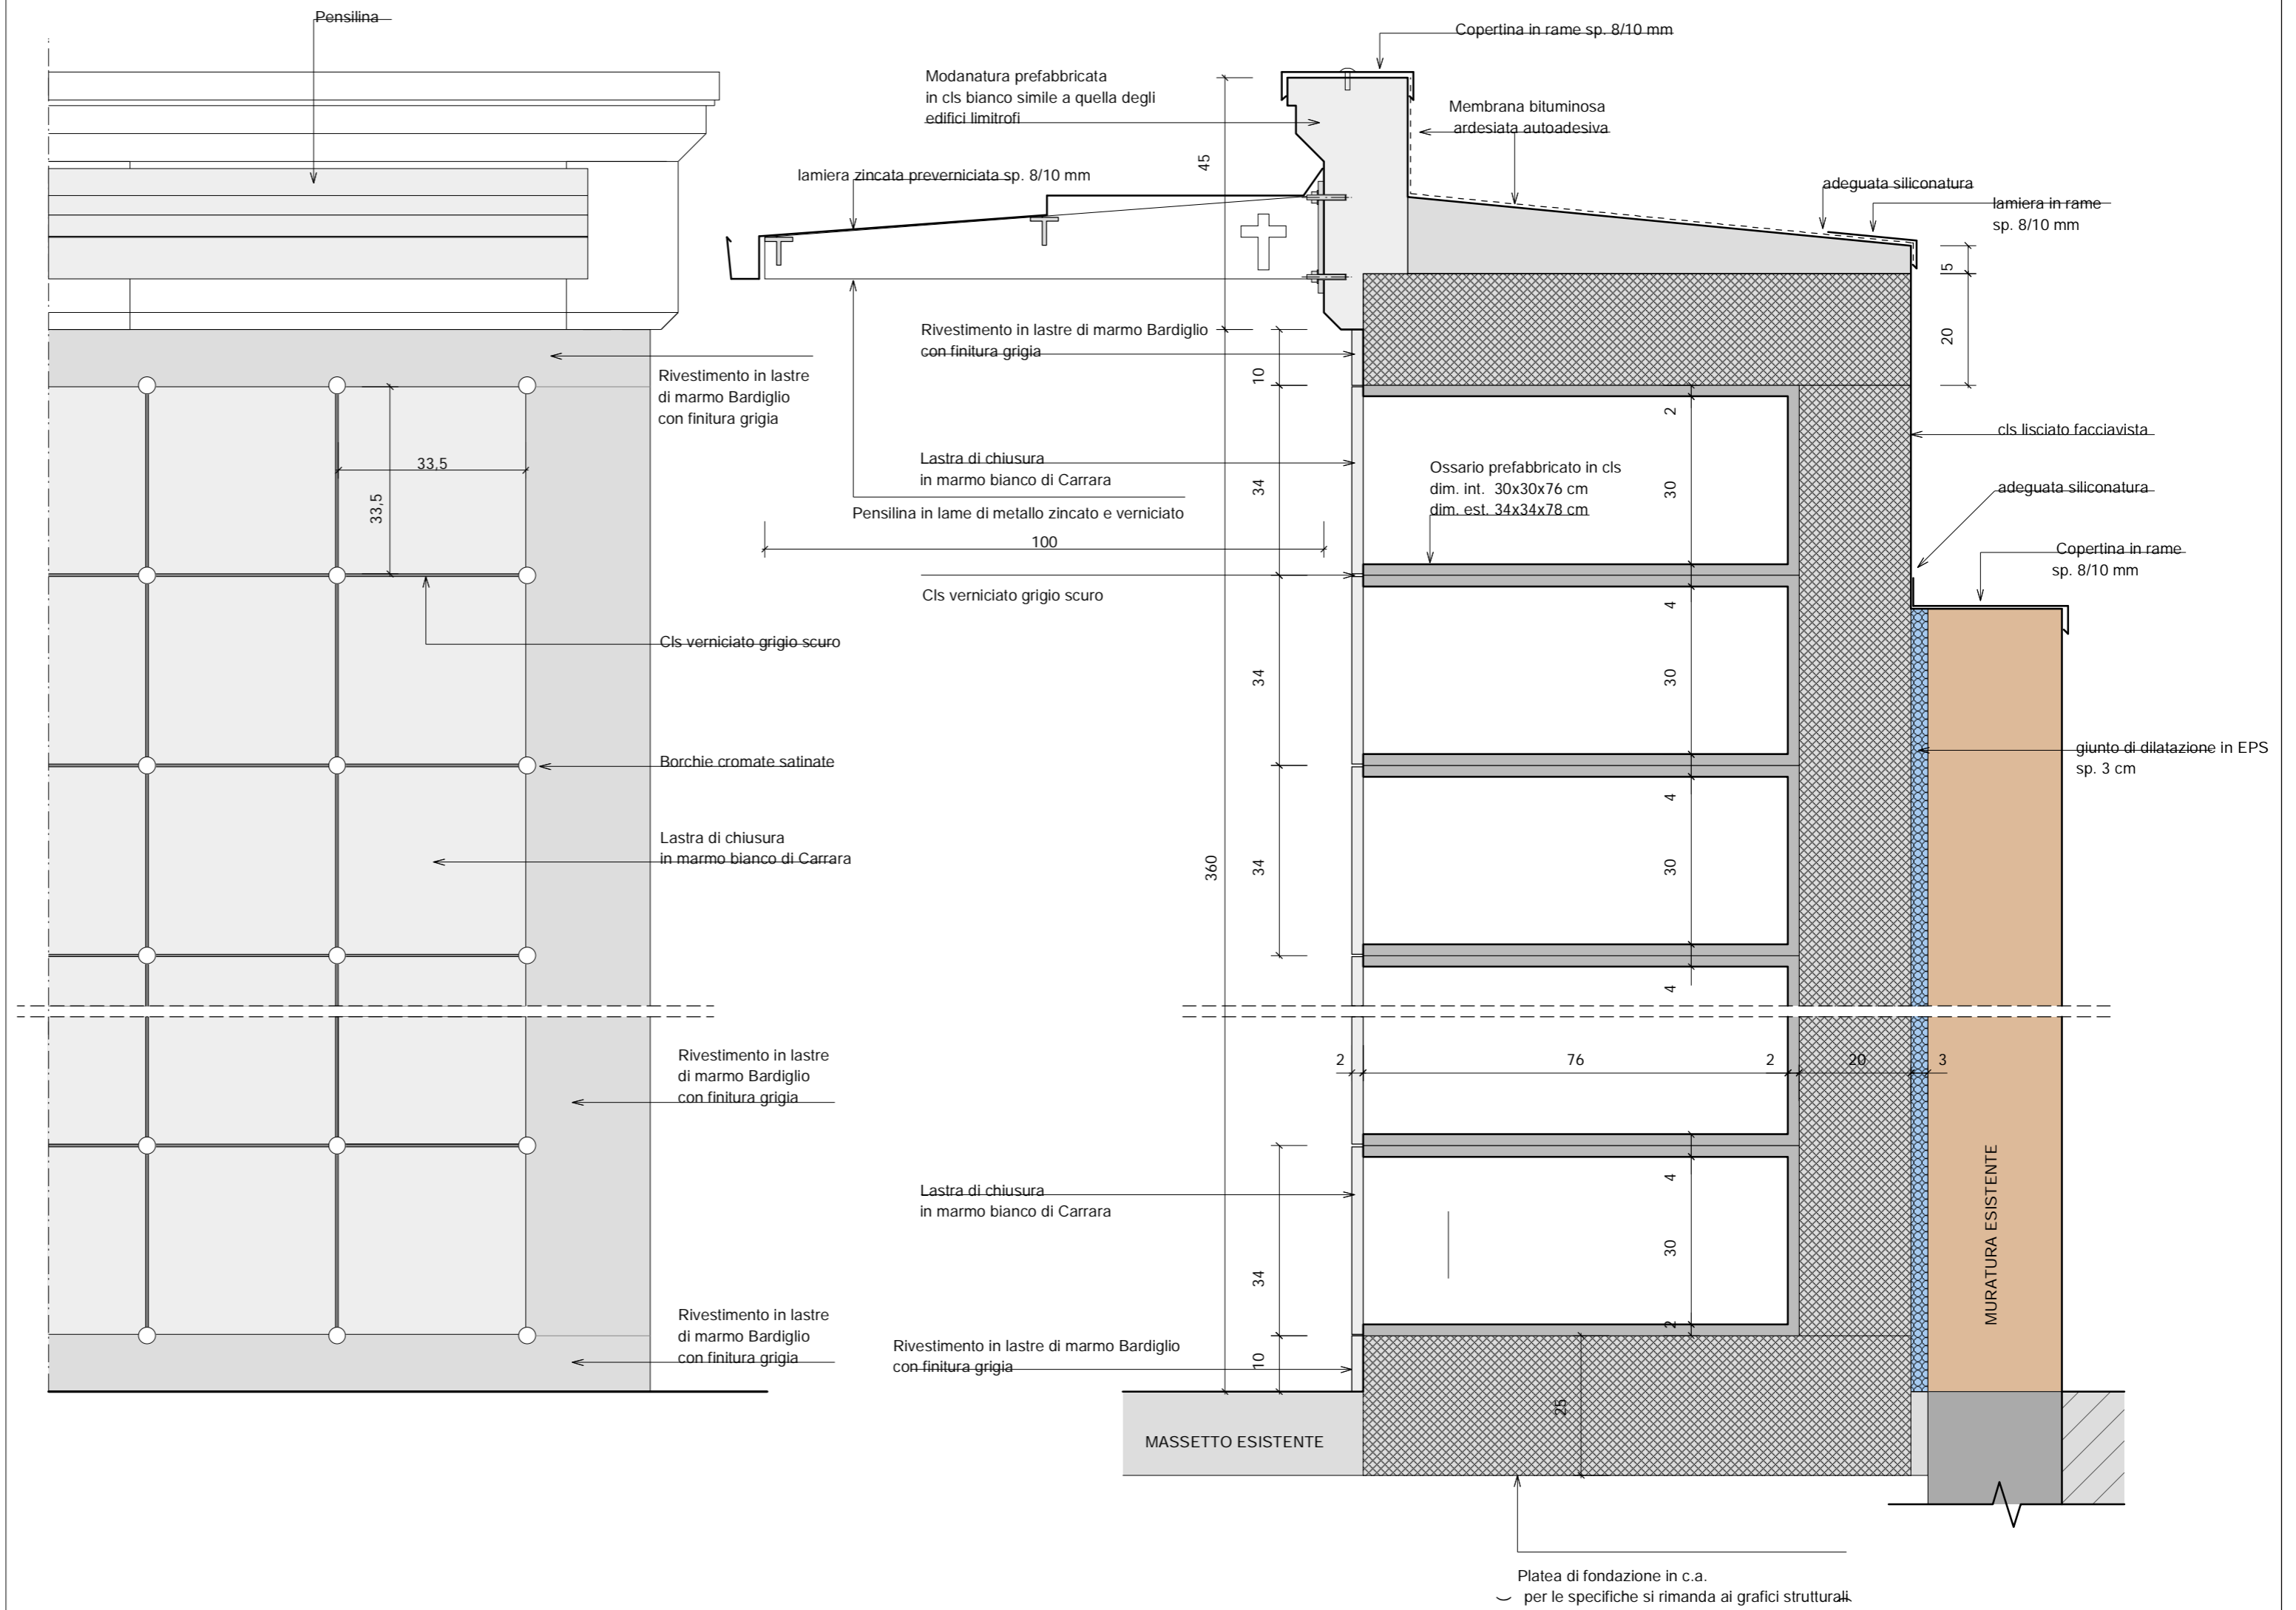

Comune di: TALMASSONS Provincia di UDINE	OGGETTO LAVORI DI COSTRUZIONE DI OSSARI E DI MANUTENZIONE NEI CIMITERI COMUNALI	FASE PROGETTO DEFINITIVO - ESECUTIVO	TAVOLA 2
	COMMITTENTE COMUNE DI TALMASSONS	ELABORATO PARTICOLARI ESECUTIVI	scala 1:10-1:20 protocollo ctal11/18 revisione 01 data 11/2018
	PROGETTAZIONE EN.CO.LAB S.r.l. piazza plebiscito, 7 33058 san giorgio di nogaro - ud tel 0431 621313 e-mail: info@encolab.it	IL PROGETTISTA	