




VISTA AEROFOTOGRAMMETRICA

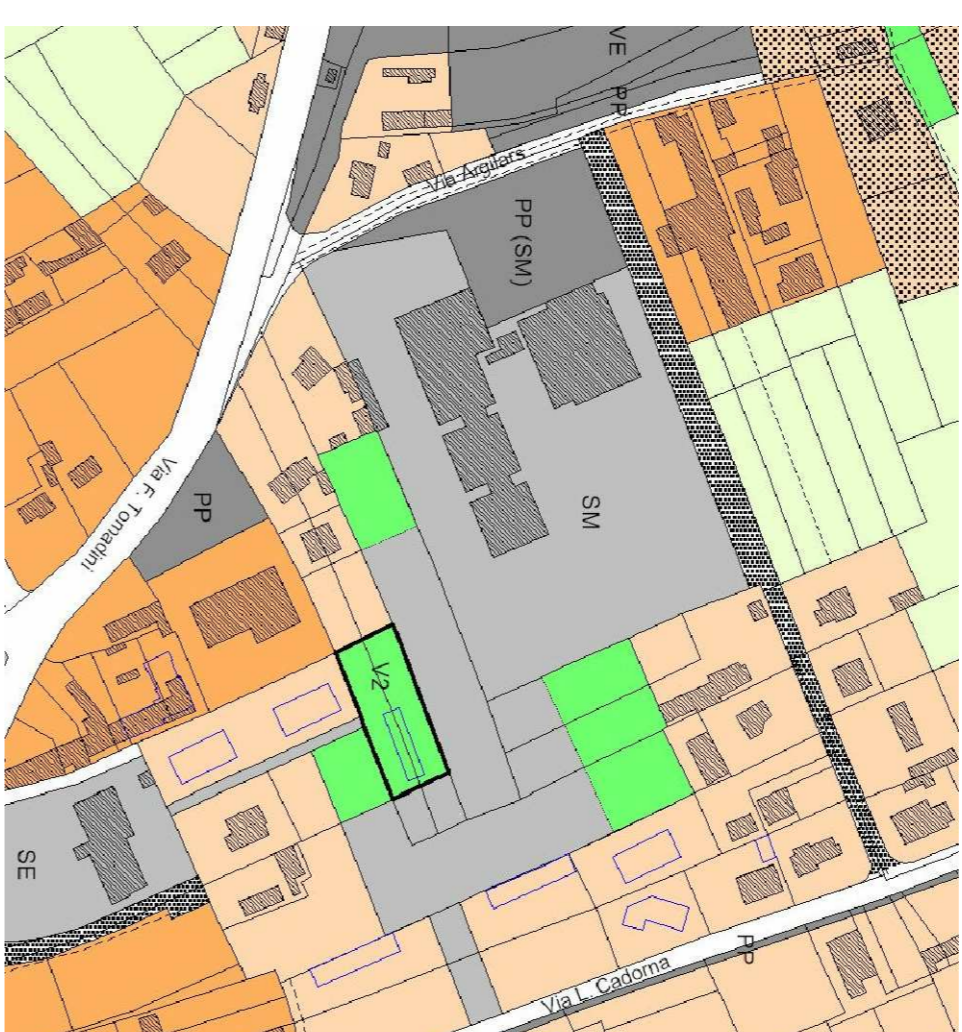



ESTRATTO PRGC_SCALA 1:2000

LEGENDA PRGC


- zona omogenea S per attrezzature entro edifici
- culto
- CH diritti democratici e vita associativa
- DD scuola elementare
- SE scuola media inferiore
- SM scuola materna
- zona omogenea S per attrezzature in aree non edif.
- cimitero
- CS sport e spettacoli all'aperto
- EP ecopiazza
- PI parcheggio di interscambio
- PP verde gioco per la residenza
- VB verde gioco bambino 3-14 anni
- VE nucleo elementare di verde verde di quartiere
- VQ servizi tecnologici, depositi, magazzini

**REGIONE AUTONOMA FRIULI VENEZIA GIULIA
PROVINCIA DI UDINE
COMUNE DI TALMASSONS**

COMMITTENTE	COMUNE DI TALMASSONS
LAVORO	LAVORI DI AMPLIAMENTO DELLA PALESTRA COMUNALE
FASE	PROGETTO DEFINITIVO - ESECUTIVO
OGGETTO	INQUADRAMENTO ESTRATTI CASTASTALE - C.T.R. - P.R.G.C VISTA AEROFOTOGRAMMETRICA SCALA 1:2000 - 1.1000
<p>IL TECNICO Dott. Arch. Rodolfo Runcio</p>	
COLLABORAZIONI ED ASPETTI SPECIALISTICI	

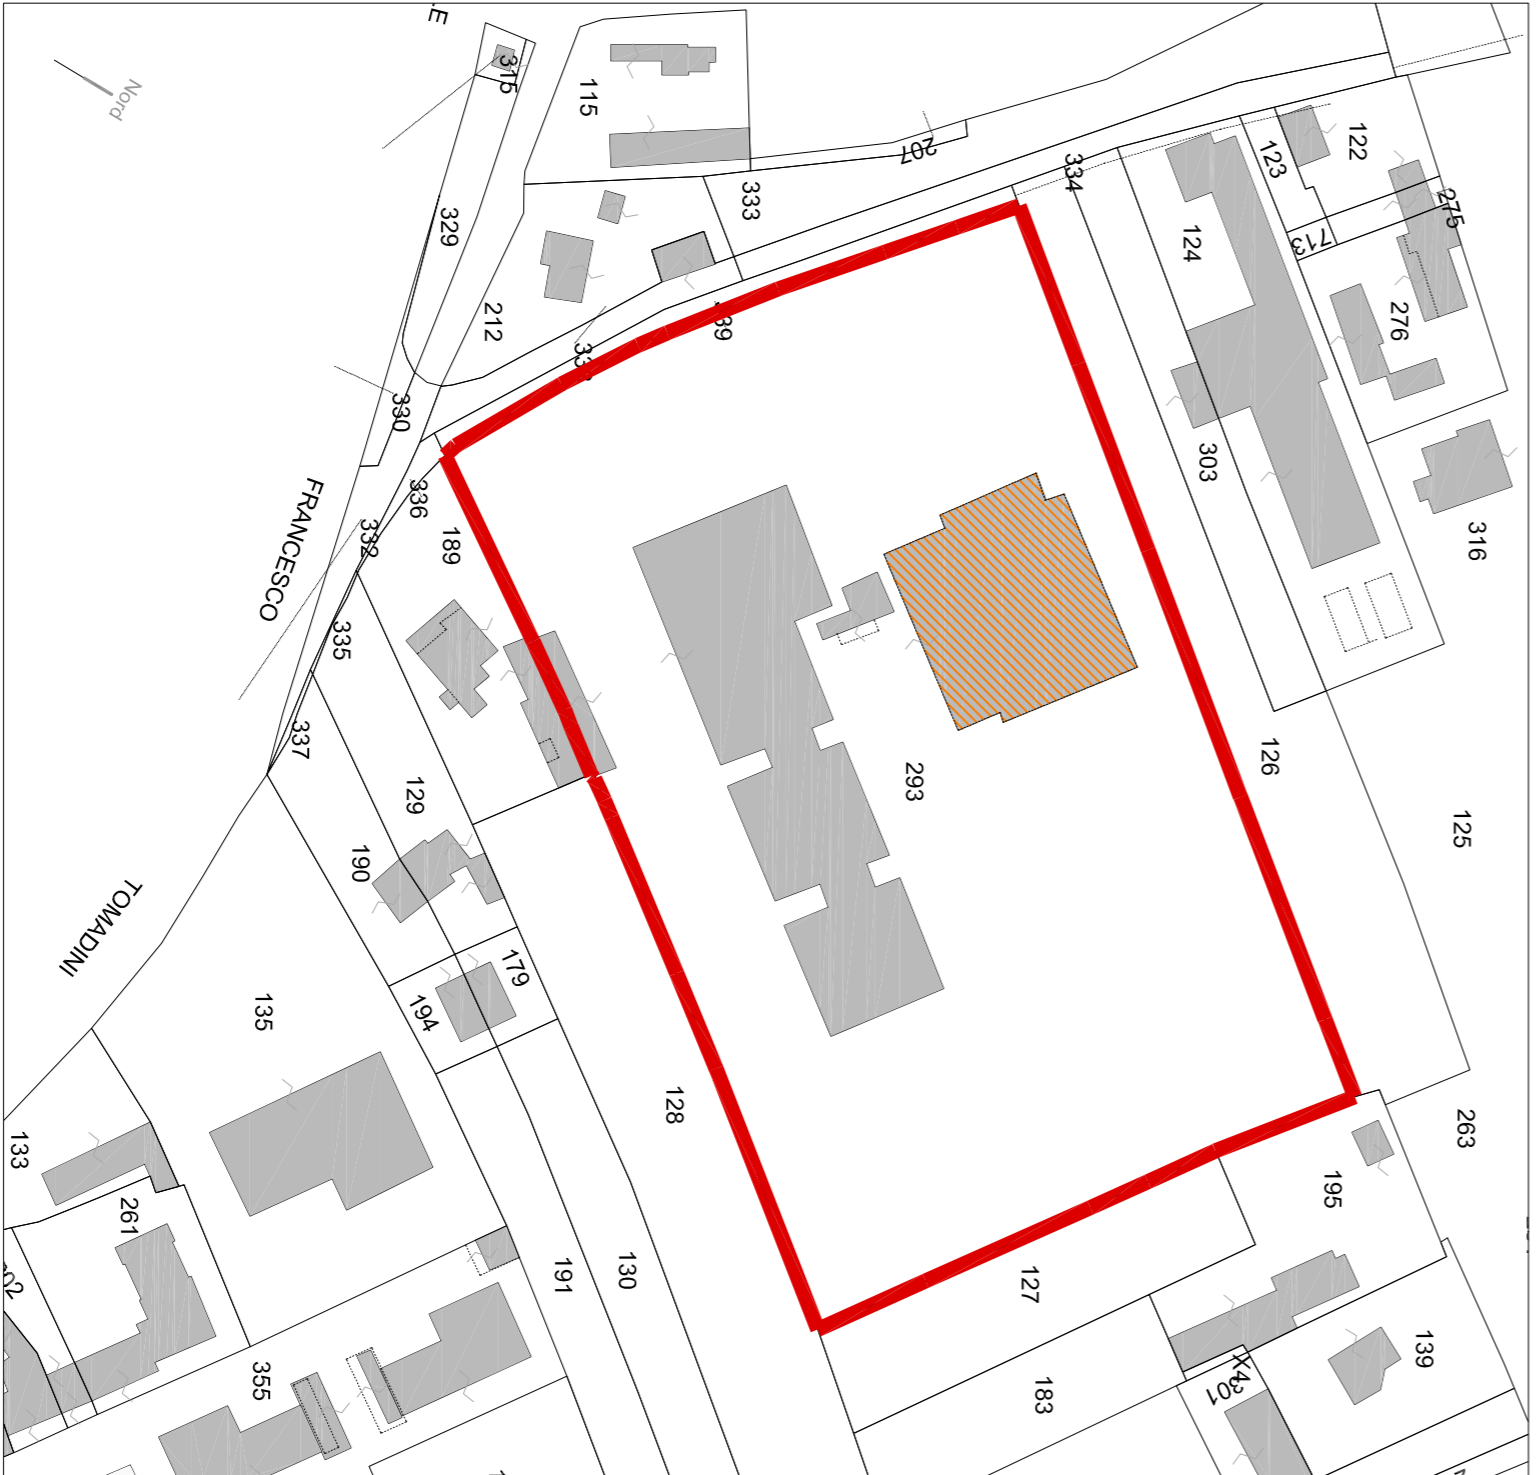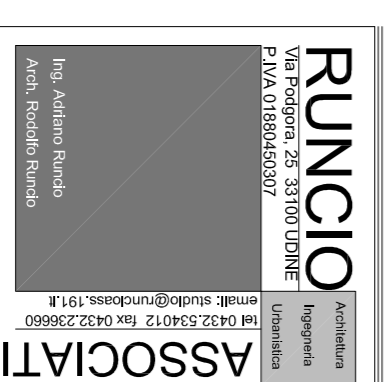


INDIVIDUAZIONE INTERVENTO SU ESTRATTO CATASTALE
FG. 7 MAPP. 293 - SCALA 1:1000

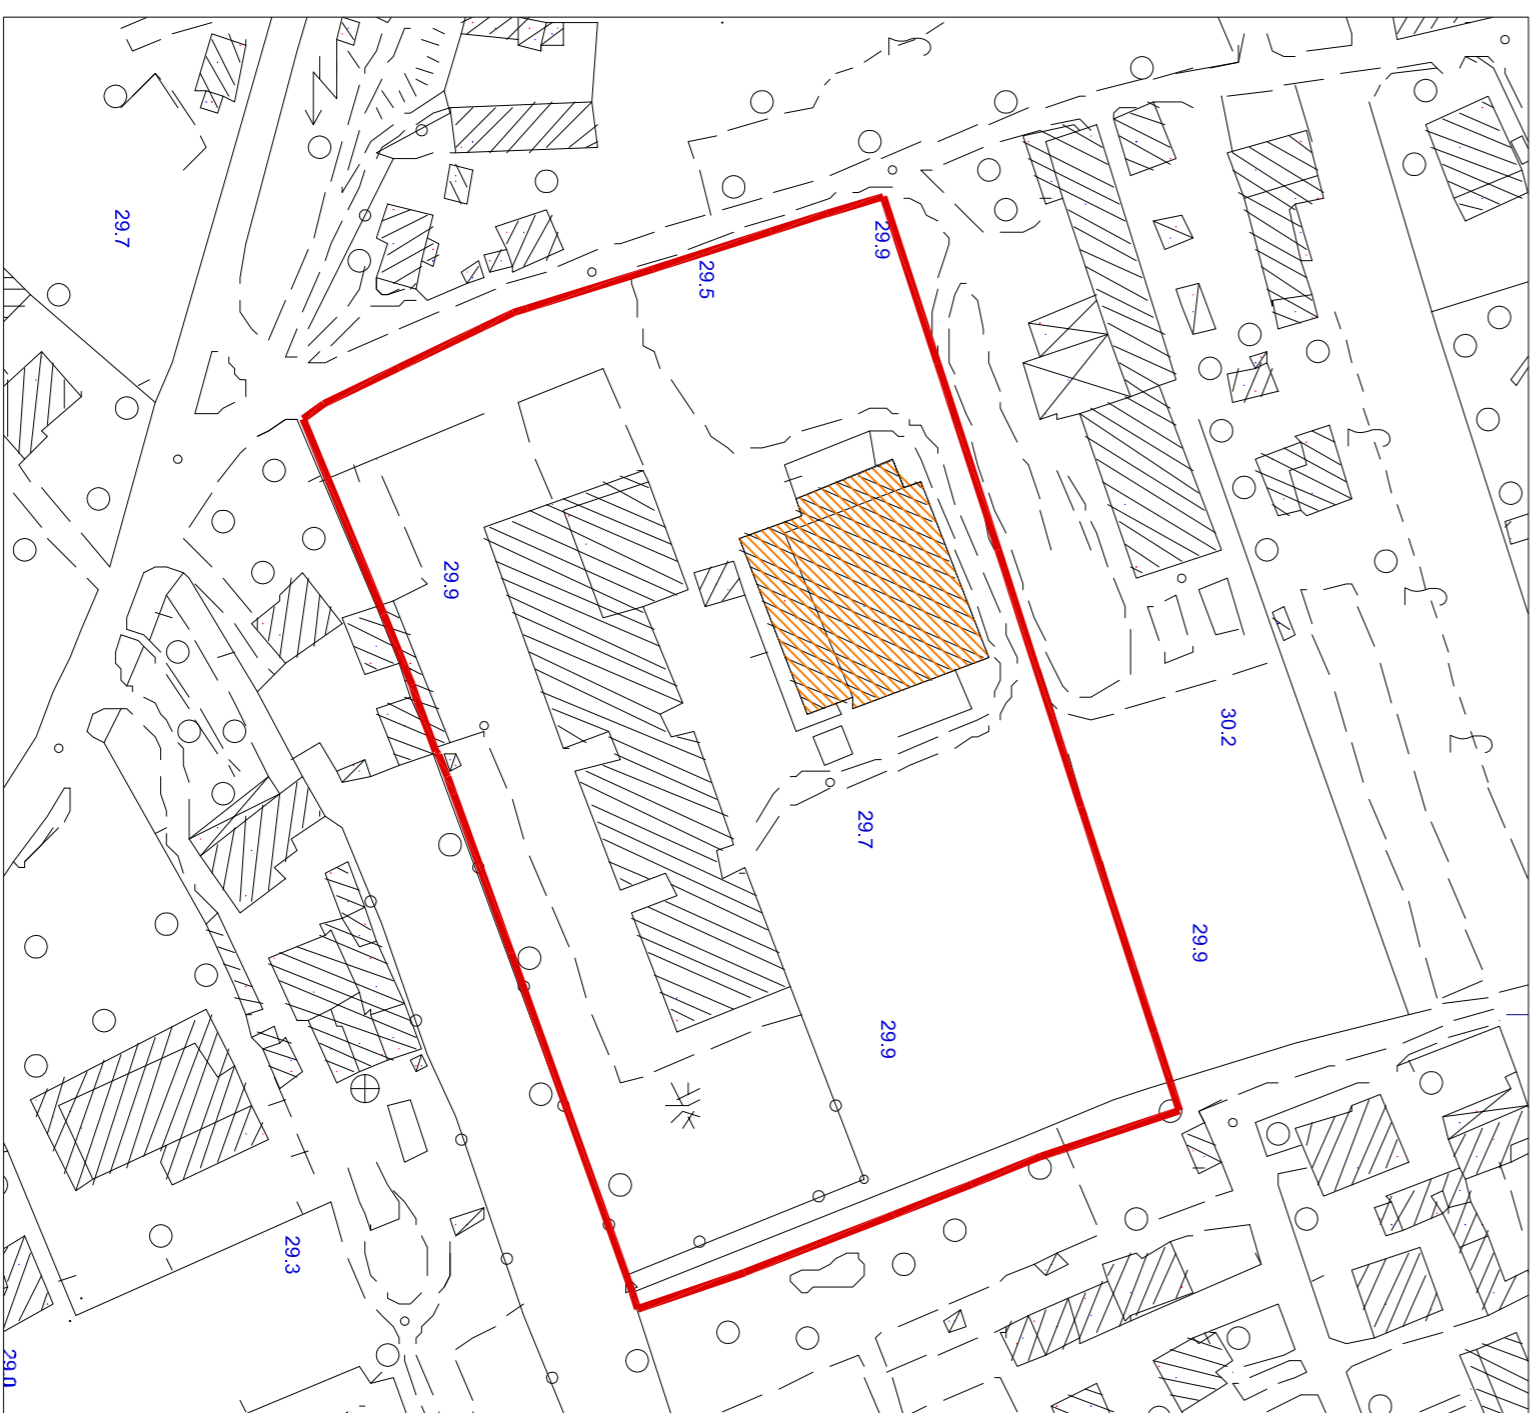


ESTRATTO CTR - SCALA 1:1000

LEGENDA

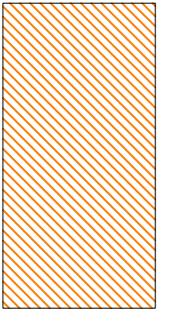

FABBRICATO OGGETTO DI INTERVENTO

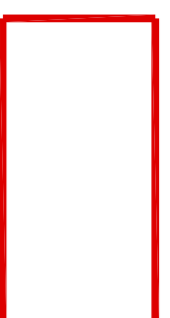

INDIVIDUAZIONE AREA DI INTERVENTO

DATA PROGETTO

10 LUGLIO 2020

Revisione n°	Data	Versione approvata da	codice pratica
1	30.09.2020	P.U.23.18	Norme file plot urbanistica locale norme file disegno file n° 2. Planimetria/colore

TAVOLA

A1

A Vertere di Bologna si riconoscono le proprietà di questo software con dattilo di riproduzione o copiare senza alcuna autorizzazione.