




VISTA AEROFOTOGRAMMETRICA

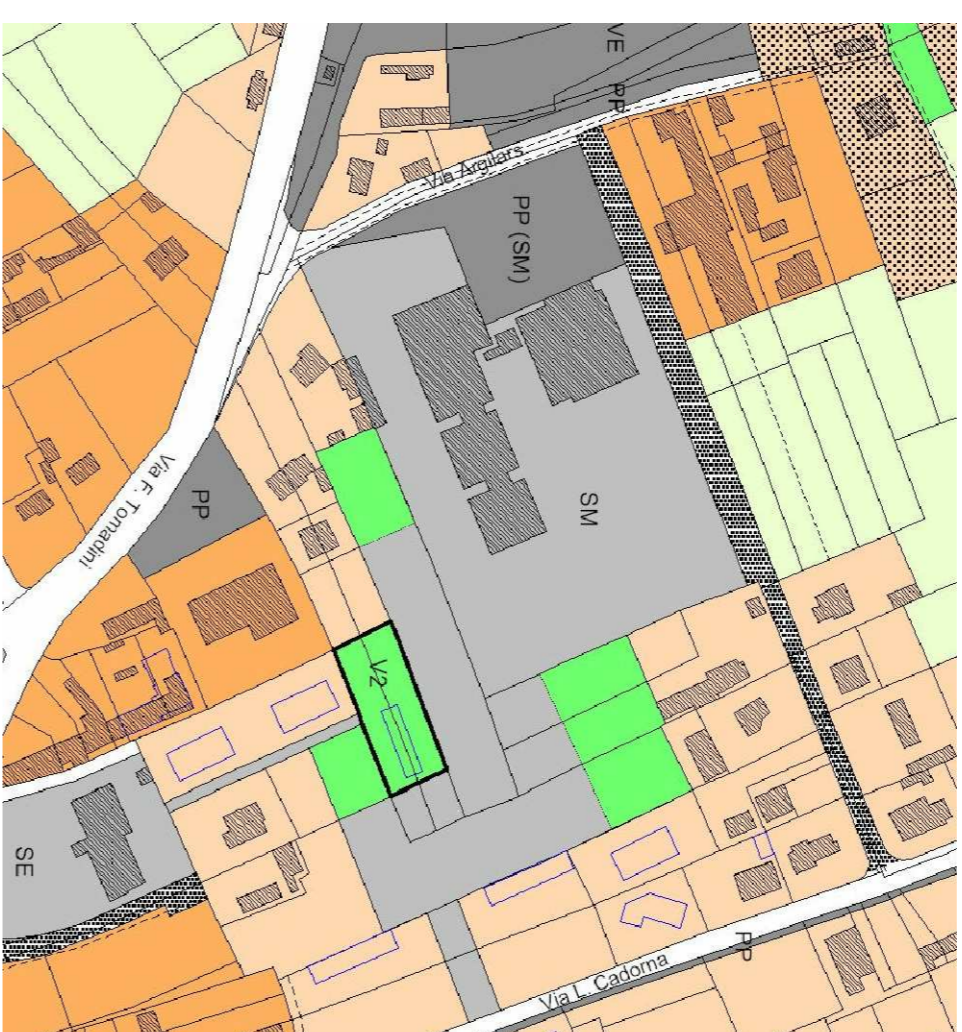

ESTRATTO PRGC_SCALA 1:2000

LEGENDA PRGC

- zona omogenea S per attrezzature entro edifici
- CH culto
- DD diritti democratici e vita associativa
- SE scuola elementare
- SM scuola media inferiore
- SMT scuola materna
- zona omogenea S per attrezzature in aree non edif.
- CI cimitero
- CS sport e spettacoli all'aperto
- EP ecopiazza
- PI parcheggio di interscambio
- PP parcheggio per la residenza
- VB verde gioco bambino 3-14 anni
- VE nucleo elementare di verde
- VQ verde di quartiere
- VT servizi tecnologici, depositi, magazzini

REGIONE AUTONOMA FRIULI VENEZIA GIULIA

PROVINCIA DI UDINE


COMUNE DI TALMASSONS

COMMITTENTE
COMUNE DI TALMASSONS

LAVORO
AMPLIAMENTO DELLA PALESTRA COMUNALE


FASE
PROGETTO DI FATTIBILITA' TECNICA ED ECONOMICA

OGGETTO
**INQUADRAMENTO
ESTRATTI CASTASTALE - C.T.R. - P.R.G.C
VISTA AEROFOTOGRAMMETRICA
SCALA 1:2000 - 1:1000**

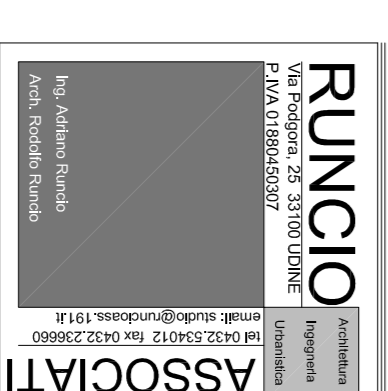


IL TECNICO
Dott. Ing. Adriano Runcio

COLLABORAZIONI ED ASPETTI SPECIALISTICI

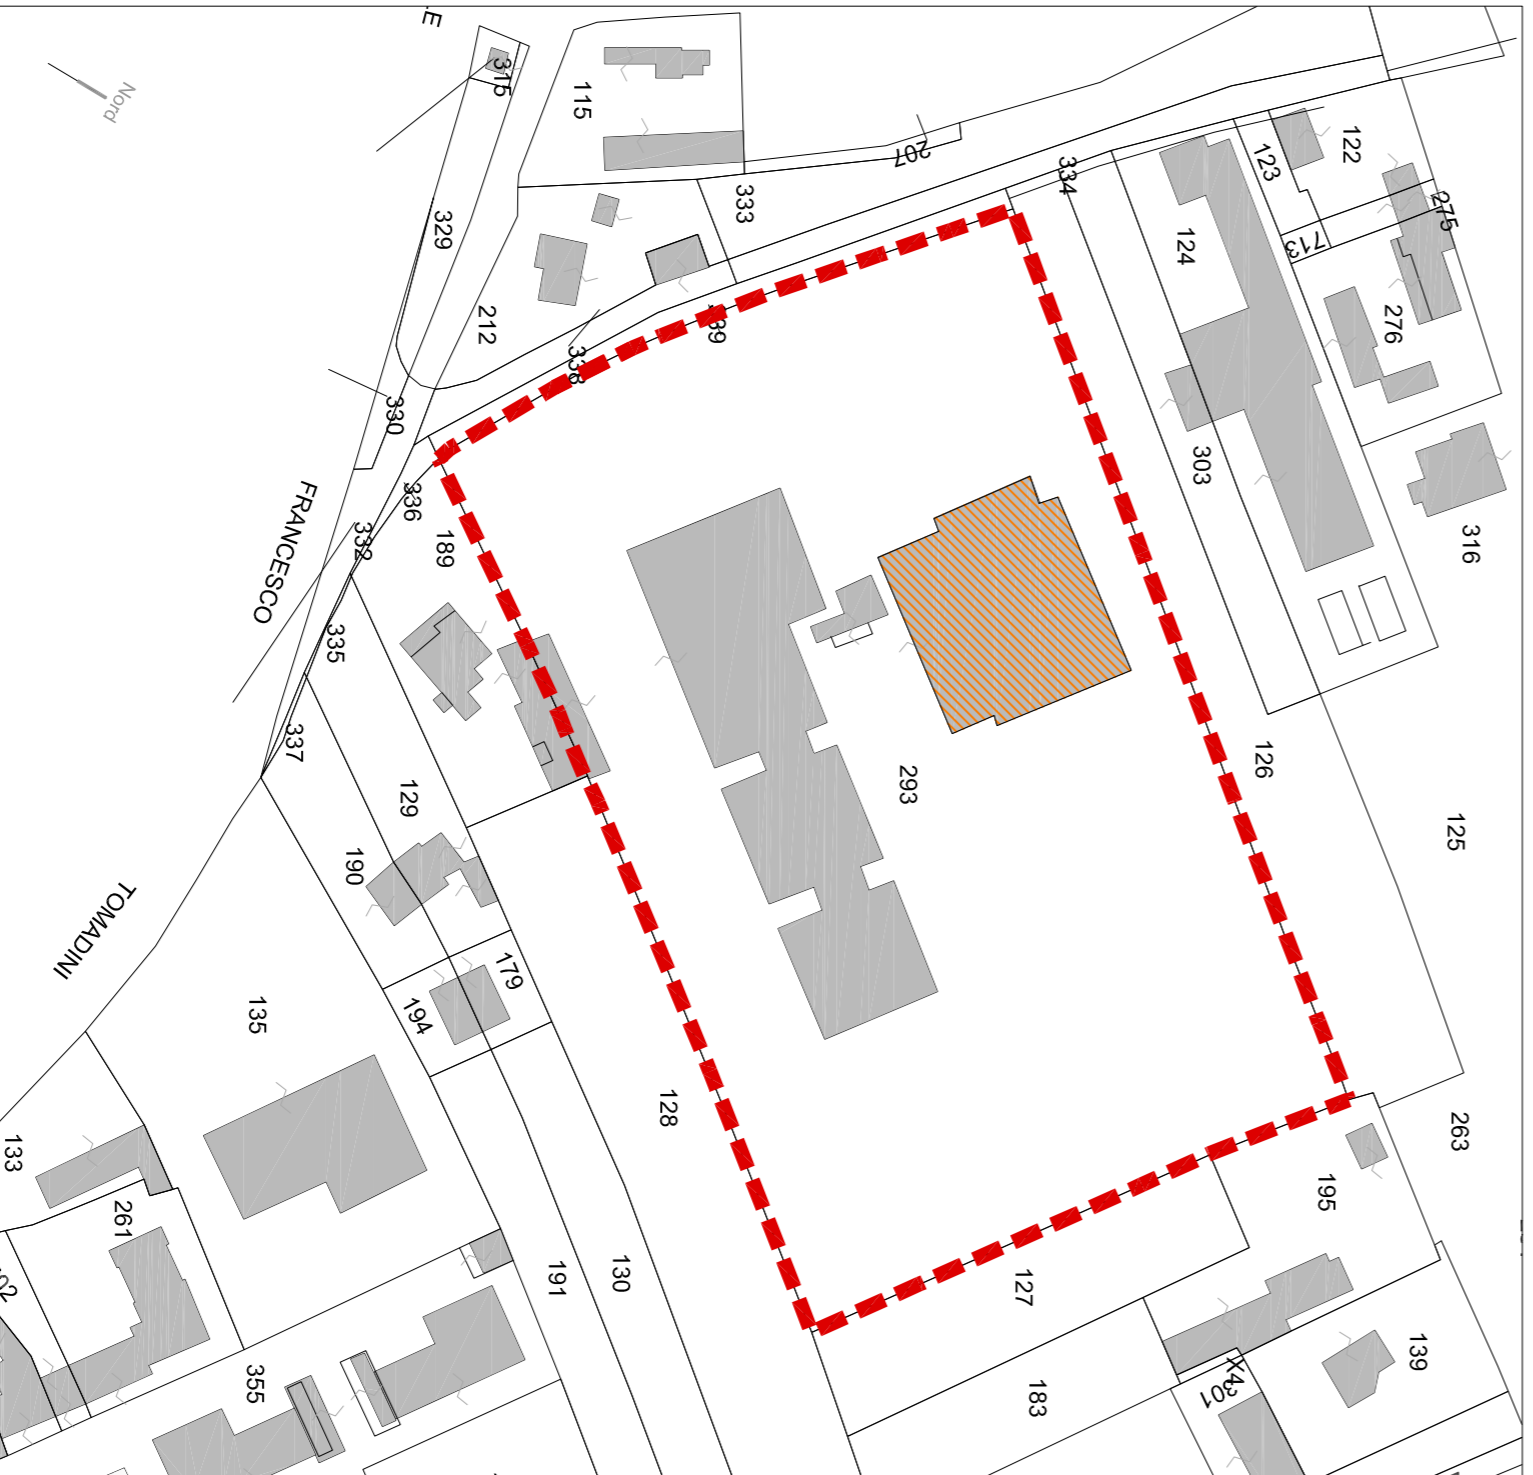


INDIVIDUAZIONE INTERVENTO SU ESTRATTO CATASTALE
FG. 7 MAPP. 293 - SCALA 1:1000

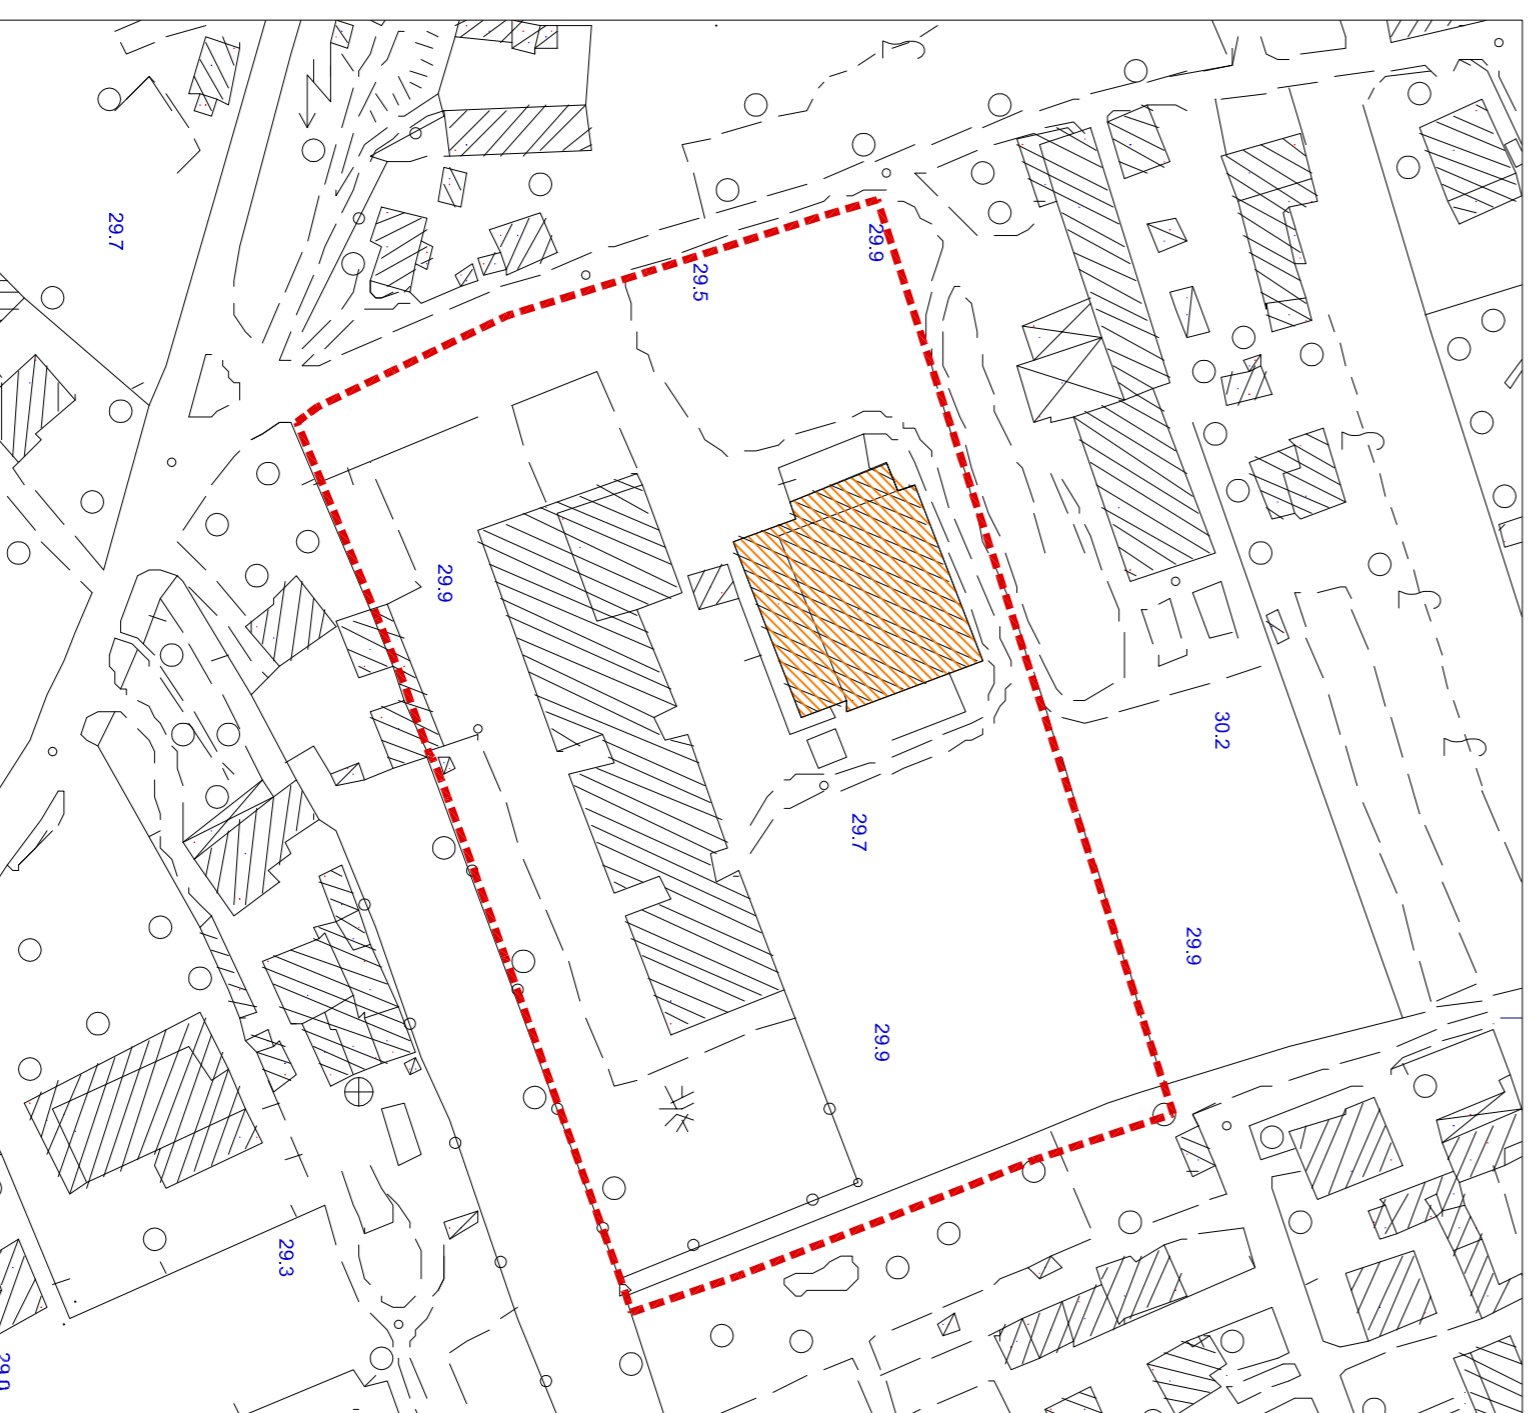


ESTRATTO CTR - SCALA 1:1000

LEGENDA

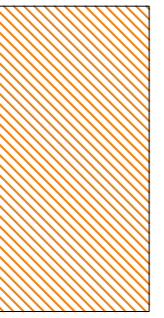

FABBRICATO OGGETTO DI INTERVENTO

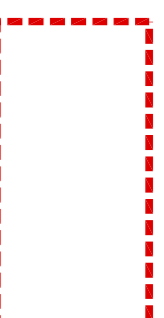

INDIVIDUAZIONE AREA DI INTERVENTO

DATA PROGETTO
05 DICEMBRE 2018

Revisione n°	Data	Versione approvata da	codice pratica
		PIJ.23.18	
		Nome file pdf	
		architetto/tecnico	
		nome file disegno	
		via n°	

TAVOLA
A1

Alimenti di legge: il progettista è responsabile della progettazione, della direzione dei lavori, della direzione generale, della direzione tecnica e della direzione economica.