




VISTA AEROFOTOGRAMMETRICA

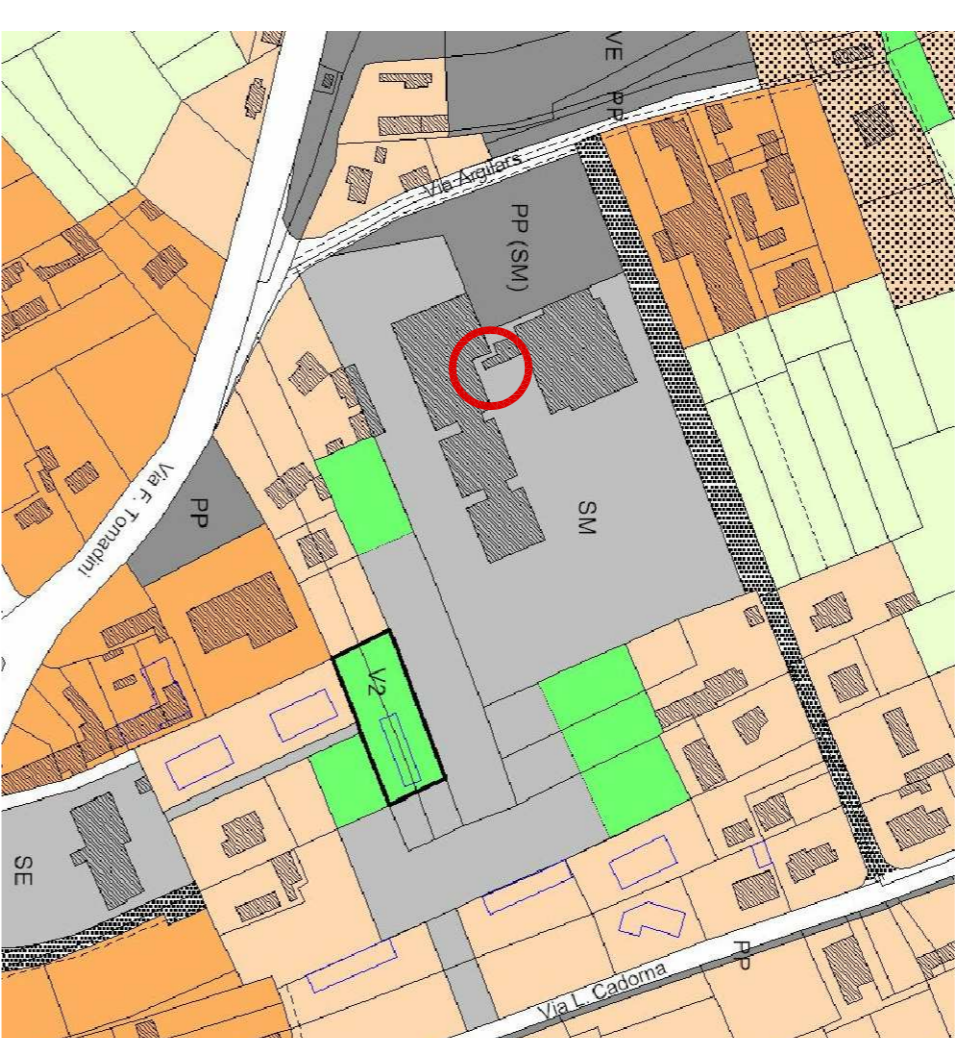

ESTRATTO PRGC - SCALA 1:2000

LEGENDA PRGC


- zona omogenea S per attrezzature entro edifici
- CH culto
- DD diritti democratici e vita associativa
- SE scuola elementare
- SM scuola media inferiore
- SMT scuola materna
- zona omogenea S per attrezzature in aree non edif.
- CI cimitero
- CS sport e spettacoli all'aperto
- EP ecopiazza
- PI parcheggio di interscambio
- PP parcheggio per la residenza
- VB verde gioco bambino 3-14 anni
- VE nucleo elementare di verde verde di quartiere
- VQ verde di quartiere
- VT servizi tecnologici, depositi, magazzini

REGIONE AUTONOMA FRIULI VENEZIA GIULIA


PROVINCIA DI UDINE

COMUNE DI TALMASSONS

COMUNE DI TALMASSONS

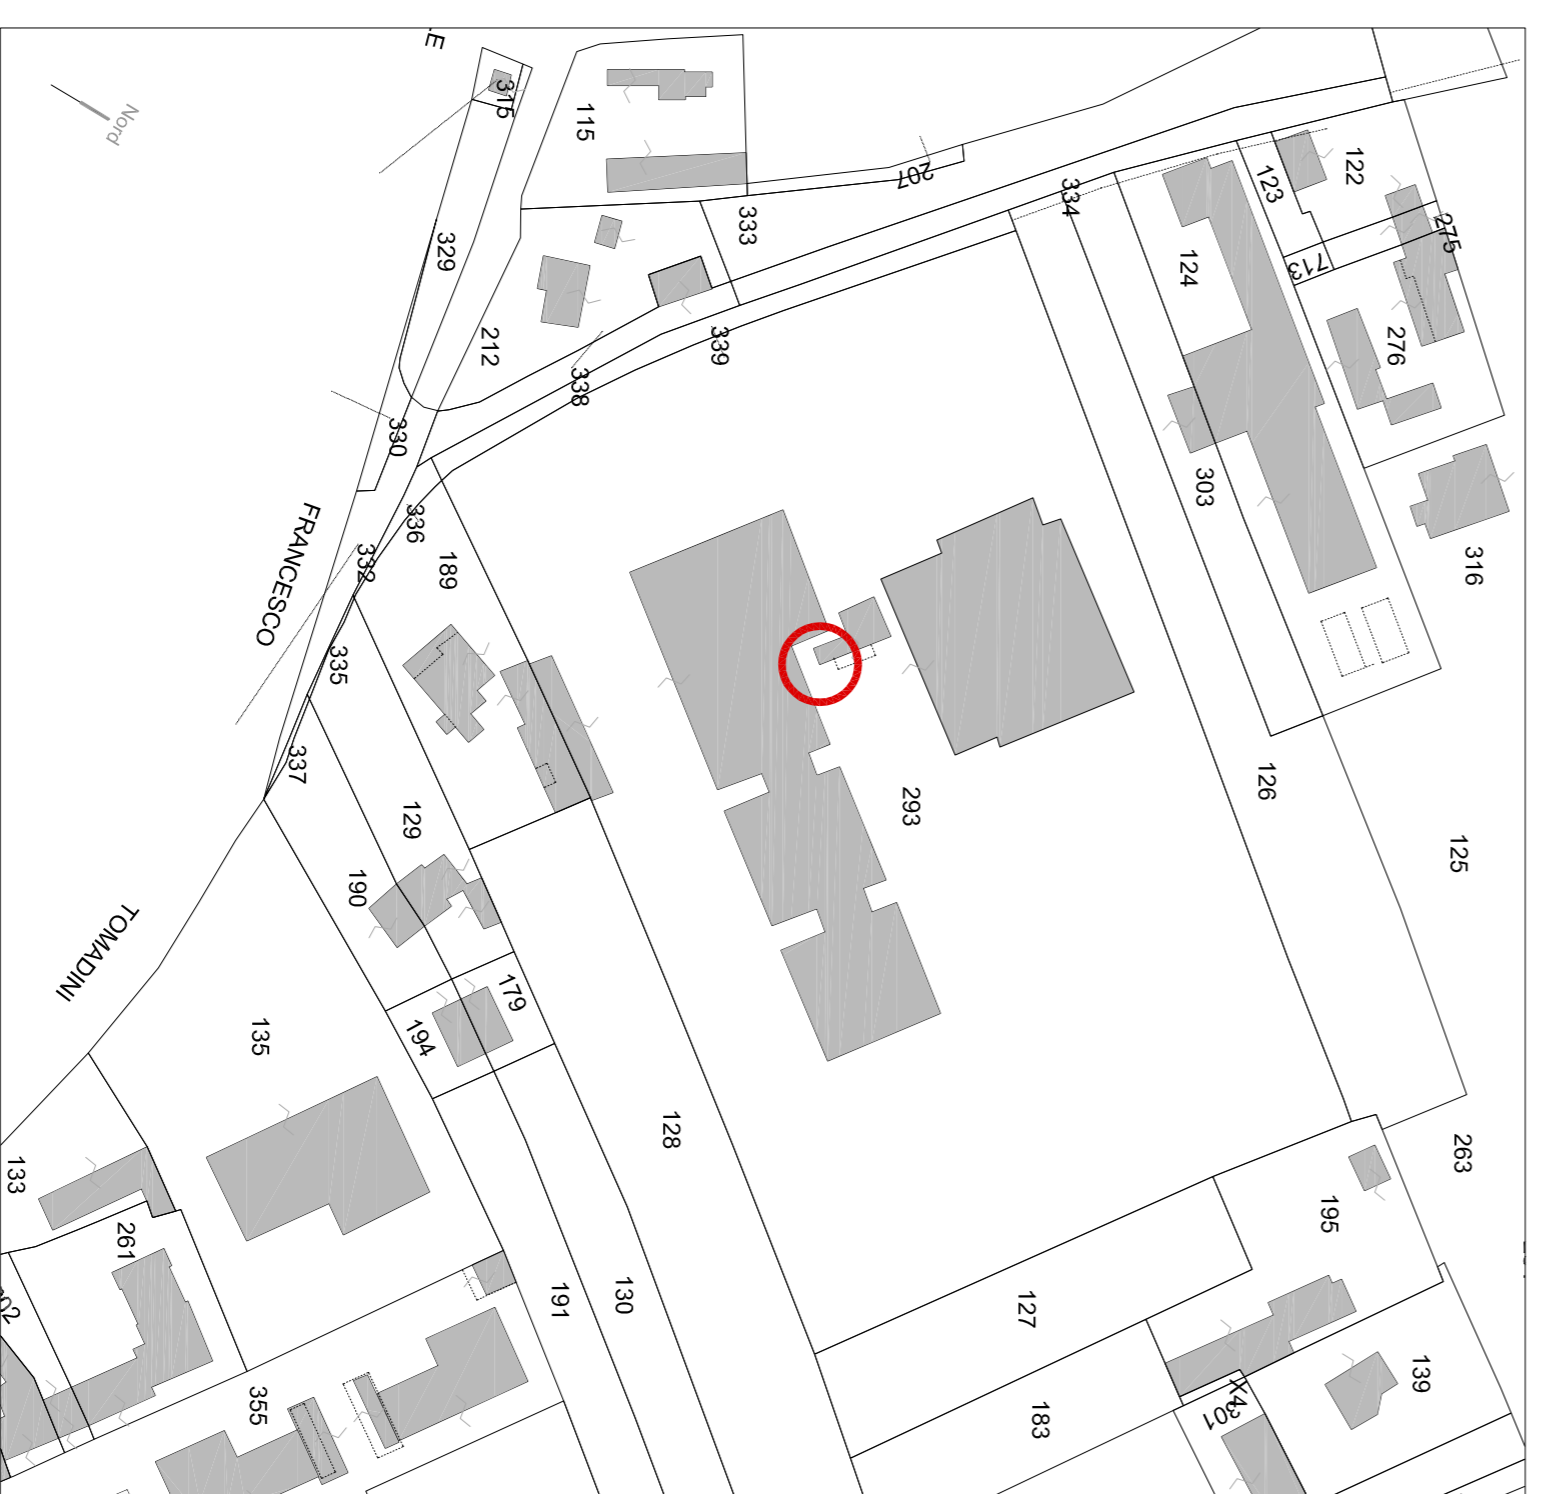

INDIVIDUAZIONE INTERVENTO SU ESTRATTO CATASTALE
FG. 7 MAPP. 293 - SCALA 1:1000

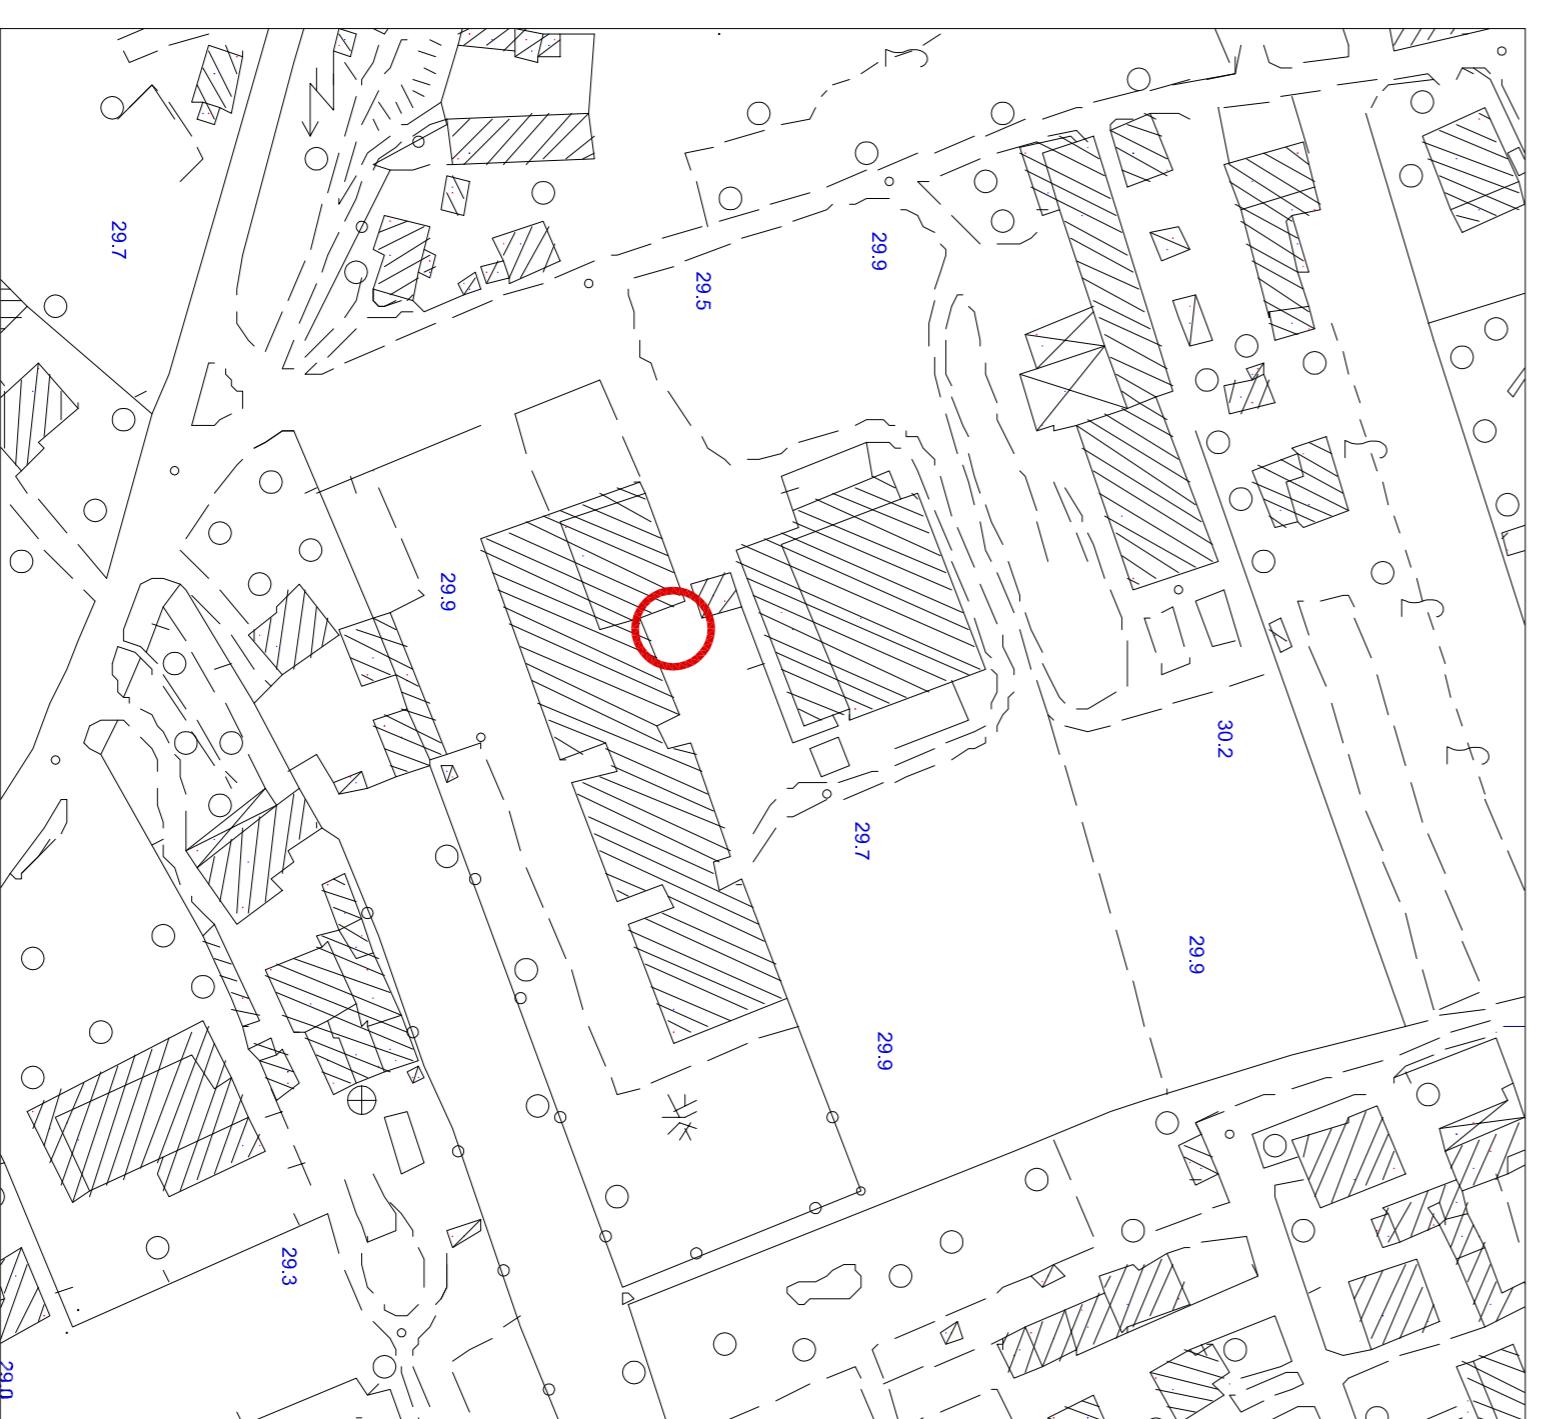

ESTRATTO CTR - SCALA 1:1000

COMMITTENTE
COMUNE DI TALMASSONS

LAVORO
LAVORI DI REALIZZAZIONE DI UN ASCENSORE NEL POLO SCOLASTICO

FASE
PROGETTO DEFINITIVO - ESECUTIVO

OGGETTO
INQUADRAMENTO ESTRATTI C.T.R. - P.R.G.C. - CASTASTALE VISTA AEROFOTOGRAMMETRICA
SCALA 1: 2000 - 1:1000




IL TECNICO
Dott. Ing. Adriano Rundo

COLLABORAZIONI ED ASPETTI SPECIALISTICI

DATA PROGETTO

03 GIUGNO 2020

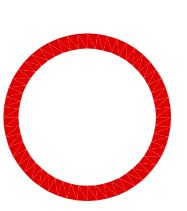

INDIVIDUAZIONE AREA DI INTERVENTO

Revisione n°	Data	Versione approvata da	codice pratica
			P.U.33.19
			Norme attuative
			antiasmatico scudo
			norme alle dogane
			Imp. di Progettazione

TAVOLA
A1

A veniente di legge si rinviano le proprietà di questo albumino con titolo di riproduzione o copiare senza alcuna autorizzazione