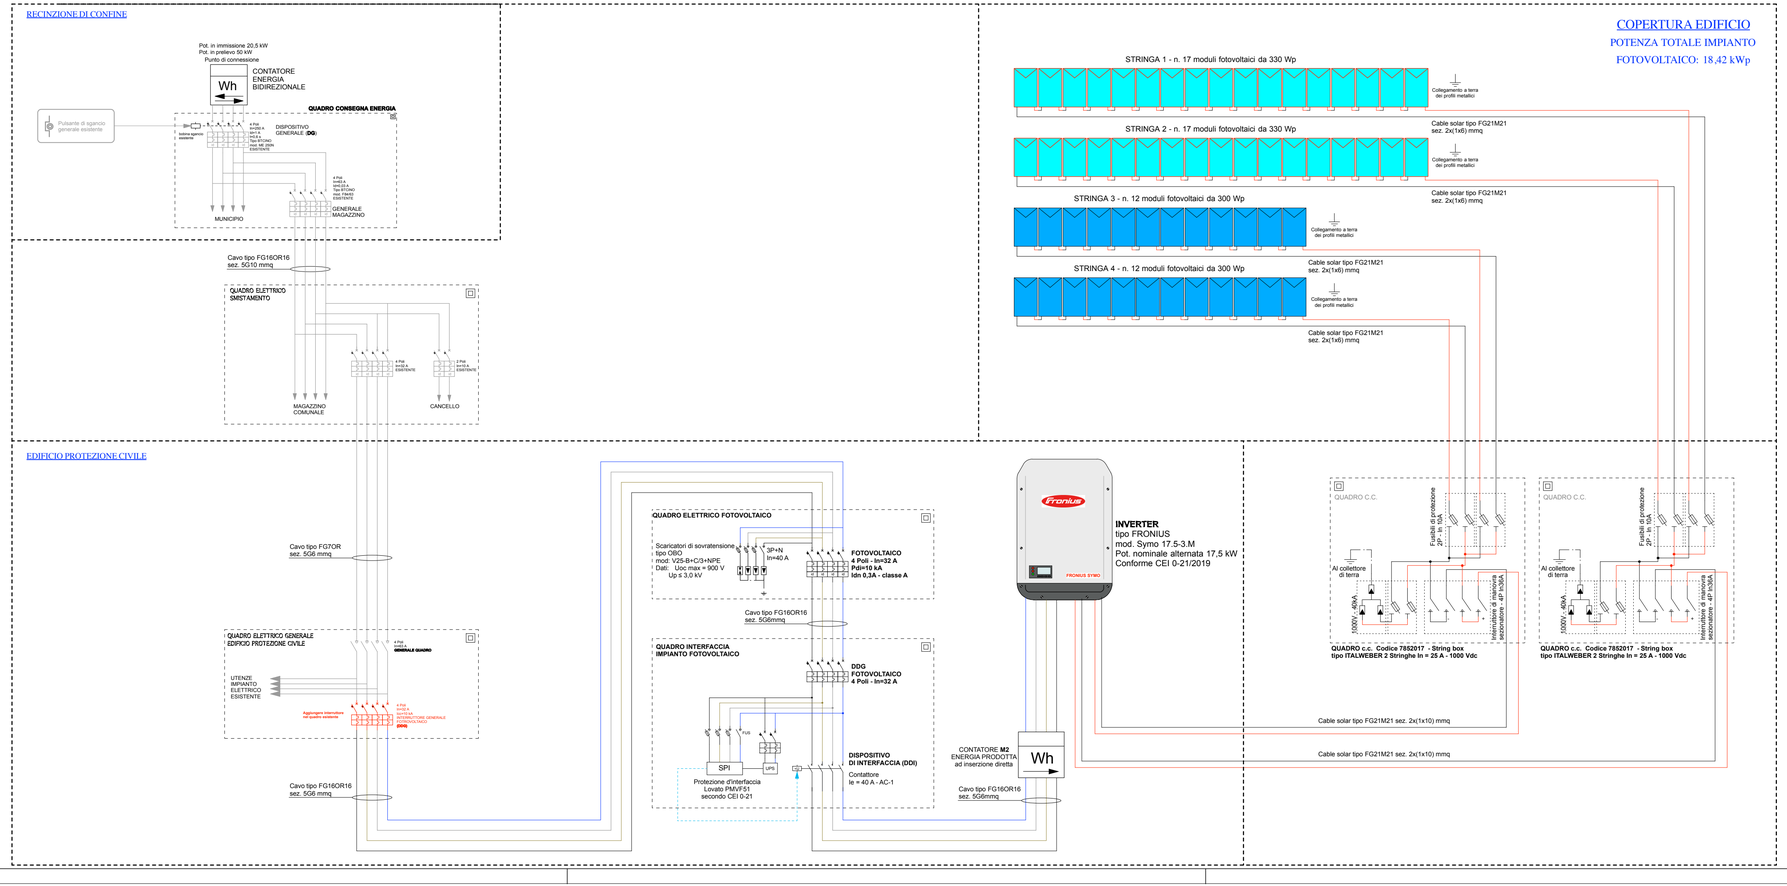

COMUNE DI TALMASSONS *PROVINCIA DI UDINE*

IMPIANTO FOTOVOLTIACO
AREA MUNICIPIO

Ubicazione edificio: Via Tomadini, 15

Titolo:

PROGETTO: **IMPIANTO FOTOVOLTAICO**

Disegno:

SCHEMA ELETTRICO

Tavola numero:

E 2

N° rev	Data	Aggiornamento
0	05/09/19	Emissione
1	--/--/--	-
2	--/--/--	-
3	--/--/--	-

Committente: **COMUNE DI TALMASSONS**
Via Tomadini, 15 - 33030 - Talmassons (UD)
P. IVA 00544040306 - C.F. 80010190306

Il tecnico:

VUARAN Per. Ind. Massimiliano

VB STUDIO TECNICO ASSOCIATO
dei per.ind. Massimiliano VUARAN & Fabio BENEDETTI

Ufficio: Via Gen. Radaelli, N° 43 - 33053 - LATISANA (UD)
Telefono 0431-50568 e-mail 043150568@iol.it

Latisana, 05/09/2019