

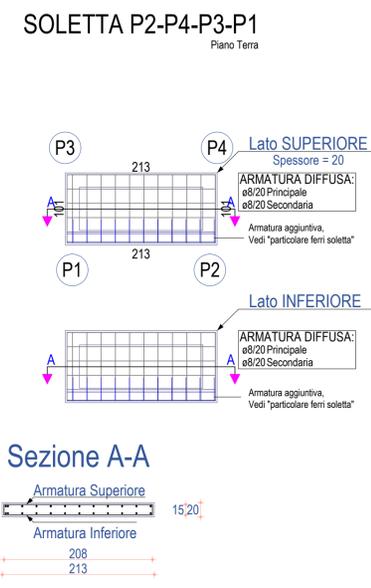


Scala: 1/50

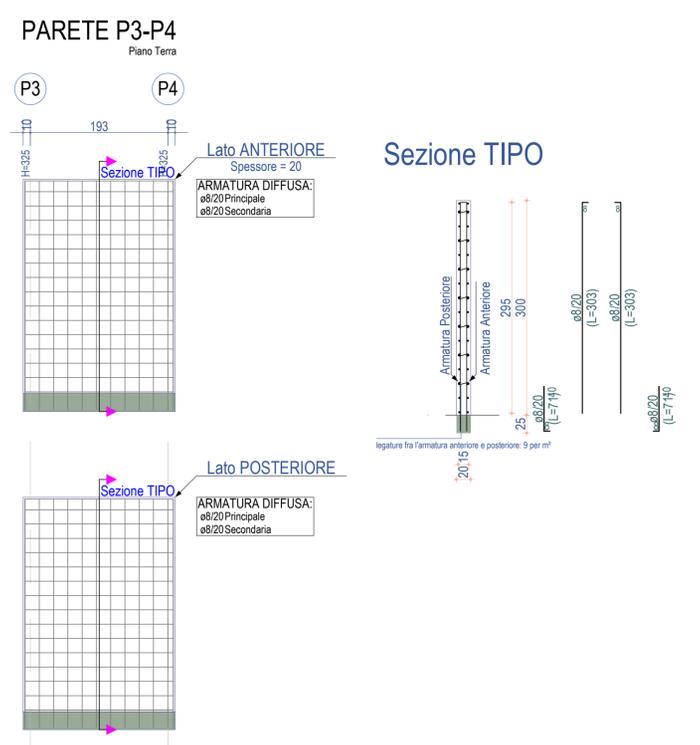


Scala: 1/50


Particolari pilastro all'interno della vasca

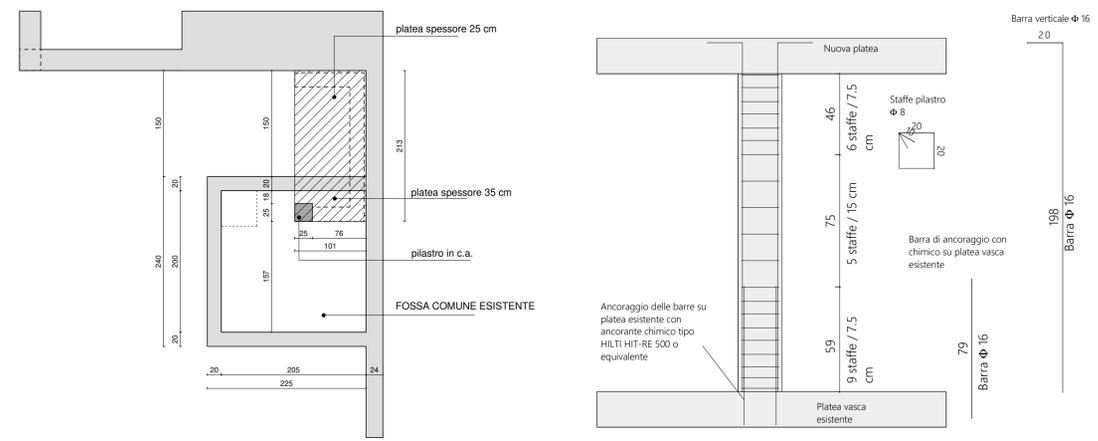

Scala: 1/50

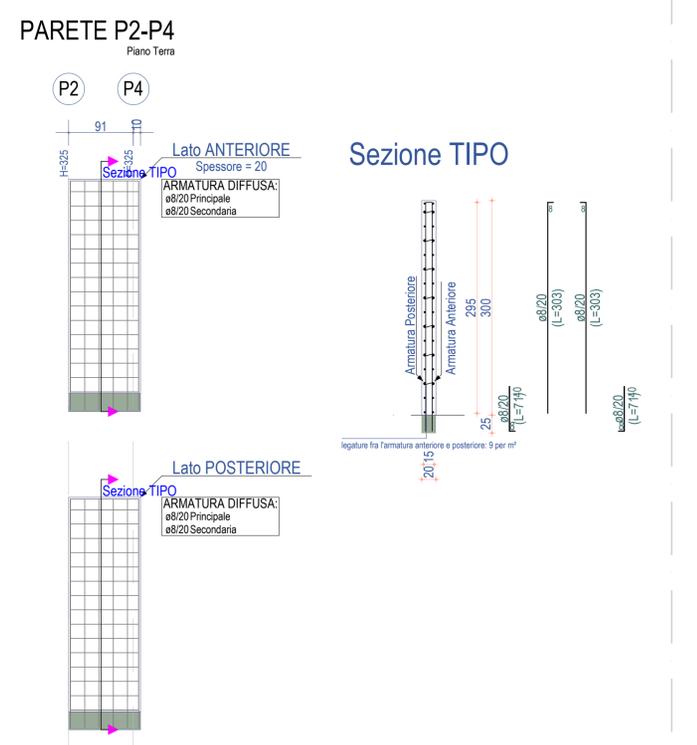

Scala: 1/50

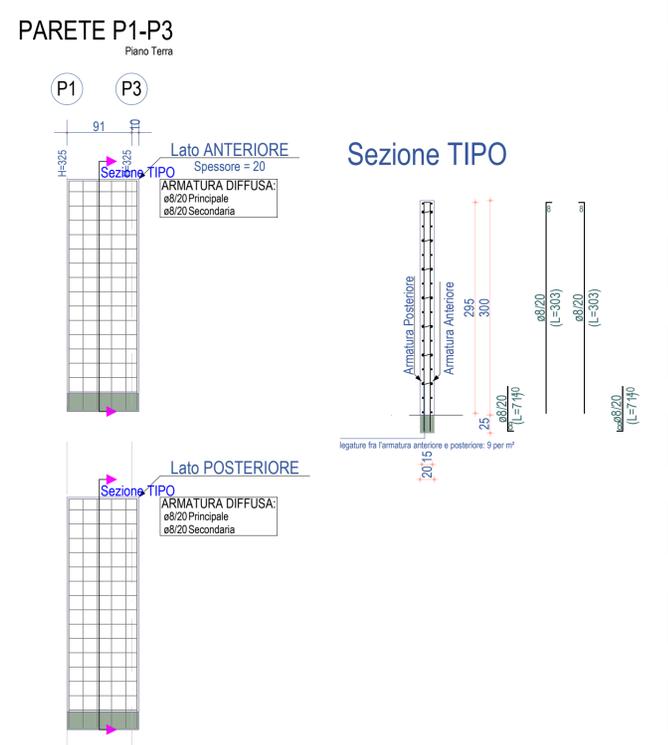

Scala: 1/50

NOTE	
- Tutte le misure vanno verificate sul posto;	- Tutte le variazioni vanno sottoposte all'attenzione della Direzione Lavori delle opere strutturali;
- Per maggiori informazioni sulle caratteristiche dei materiali verificare le proprietà indicate nella relazione su materiali--.	
<p>ACCIAIO PER C.A.</p> <p>Tipologia: B450C</p> <p>Sovrapposizione lordini: Minimo 50 diametri</p> <p>Sovrapposiz rete e s.: Minimo doppia maglia</p> <p>ANCORANTE SU MURATURA</p> <p>Tipologia: Tipo HILTI HIT-RE 500</p> <p>Barra: Barra filettata zincata 8.8</p> <p>ACCIAIO DA CARPENTERIA</p> <p>Specifiche di esecuz.: EN 1090-2 cap. 4.1</p> <p>Classe di esecuz.: EN 1090-2 EXC2</p> <p>Grado di preparaz.: ISO 8501-3 P1</p> <p>Categoria di corrosivita': UNI EN ISO 14713:2010 C2 bassa</p> <p>Durata: UNI EN ISO 14713:2010 H elevata - da 10 a 20 anni fino a prima manutenzione</p> <p>Protezione corrosione: Verniciatura UNI EN ISO 12944-5, EN 13438</p> <p>Tolleranze: EN 1090-2/D.2 classe 1</p> <p>Crit. accettaz. saldature: Livello C EN 1090 - 2</p> <p>Colonne e parapetto: S 355 EN 10025-2</p> <p>Travi: S 275 EN 10025-2</p> <p>Lame: S 275 EN 10025-2</p> <p>Bulloneria: Non a serraggio controllato cl. 8.8 EN 15048-1</p> <p>Tirafondi (barre filettate): cl. 8.8 UNI EN ISO 898-1: 2001</p> <p>Saldature: I cordoni di saldatura non dimensionati dovranno avere il lato pari allo spessore minimo da saldare.</p> <p>LEGNAME</p> <p>Classe di resistenza: GL24h</p> <p>Massa Volumica caratt.: 380 kg/mc</p>	

Comune di TALMASSONS  
Provincia di UDINE

LAVORI DI COSTRUZIONE DI OSSARI E DI MANUTENZIONE NEI CIMITERI COMUNALI

<p>Progettista strutturale:</p> <p>Ing. GIULIO COLAVIN En.Co.Lab srl P.za Plebiscito, 7 33058 San Giorgio di Nogaro info@encolab.it</p>	<p>Committente:</p> <p>COMUNE DI TALMASSONS</p>
<p>Direttore dei Lavori:</p> <p>Ing. GIULIO COLAVIN En.Co.Lab srl P.za Plebiscito, 7 33058 San Giorgio di Nogaro info@encolab.it</p>	<p>SCALE VARIE</p> <p>TAV. N. 3</p> <p>Grafico strutturale Piante, prospetti, sezioni Dettagli costruttivi</p>