

Vista frontale						
Simbolo 2D						
Piano	piano primo	piano terra	piano terra	piano primo	piano secondo	
Identificativo	P04	P04	P12	P13	P17	
Tipo di porta	anta + antina	anta unica	doppia anta 90+30	doppia anta 90+30	anta unica	
Dim. L x H	1,20x2,20	0,94x2,17	1,20x2,10	1,20x2,10	0,90x1,90	
Quantità	1	2	1	1	1	6
Materiale	legno/alluminio	legno/alluminio	metallo	metallo	metallo	
Resistenza al Fuoco	/	/	REI 60	REI 60	REI 60	
Maniglione antipanico	si	si	si	si	si	
Note	Esterna	Esterna				

ABACO PORTE 3° LOTTO

Vista frontale					
Simbolo 2D					
Piano	piano terra	piano primo	piano secondo	piano secondo	
Identificativo	F01	F01	F16	F17	
Dim. L x H	1,06x1,25	1,06x1,25	0,80x0,80	1,06x0,80	
Tipo finestra	anta singola	anta singola	bilico	anta singola	
Quantità	3	5	1	5	14
Materiale	legno/alluminio	legno/alluminio	legno/alluminio	legno/alluminio	
Apertura	anta e ribalta				
Resistenza al Fuoco					
Note					

ABACO FINESTRE 3° LOTTO

PROGETTO : ESECUTIVO

LAVORI DI RISTRUTTURAZIONE DELL' EX
MUNICIPIO, PER LA REALIZZAZIONE DELLA
BIBLIOTECA COMUNALE E DI SALE CIVICHE.

3° LOTTO

ELABORATI:

ABACO SERRAMENTI

PROGETTO ARCHITETTONICO
COORDINATORE DELLA SICUREZZA IN FASE PROGETTUALE

GEOM. IVO FACHIN
VIA CIOGNA 33 - 33100 UDINE

PROGETTO IMPIANTI

dott. ing. Pierluigi Da Col
STUDIO ENERGIE srl
Ingegneria Energetica ed Implantistica
33100 Udine • viale Duodo, 74 • tel 0432-530561
studioenergie@libero.it • studioenergie@legaimail.it

RESPONSABILE UNICO DEL PROCEDIMENTO
GEOM. GIANNI REGENI

IL DIRETTORE DEI LAVORI

scala :
FUORI SCALA

cod. file :

data emissione :
FEBBRAIO 2020

REV.	DATA	DESCRIZIONE

REGIONE AUTONOMA
FRIULI VENEZIA
GIULIA
PROVINCIA DI UDINE

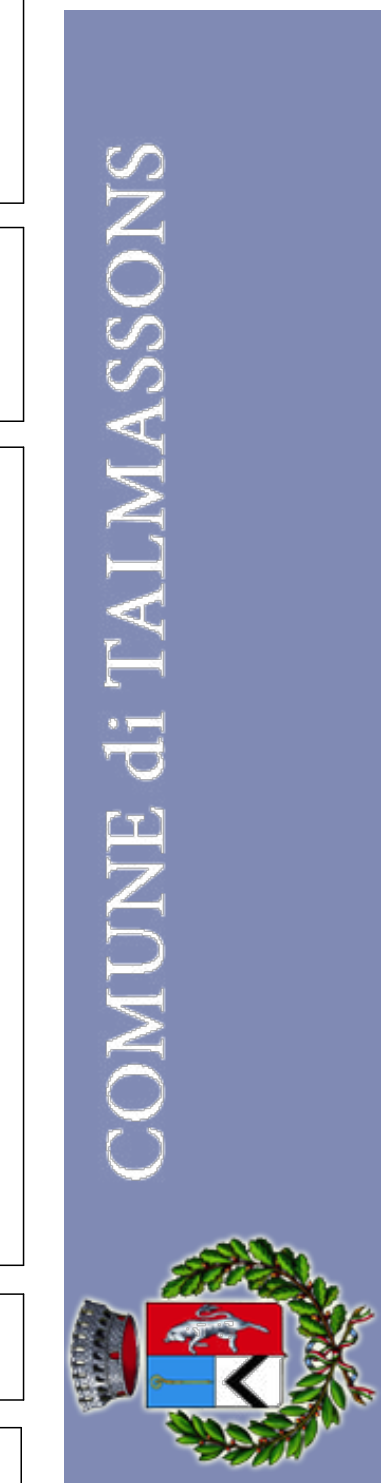


TAVOLA
A09