

PROGETTO ESECUTIVO

LAVORI DI RISTRUTTURAZIONE DELL' EX MUNICIPIO, PER LA REALIZZAZIONE DELLA BIBLIOTECA COMUNALE E DI SALE CIVICHE.

2° LOTTO

ELABORATI: **IMPIANTI ELETTRICI**
PLANIMETRIA GENERALE

PROGETTO ARCHITETTONICO

ARCH. SARA POIANA
VIA DEI MOLINI - 33040 FAEDIS (UD)

PROGETTO IMPIANTI

ING. ALESSANDRO MERLO
VIA PANVA, 8 - 33042 BUTTRIO (UD)

COORDINATORE DELLA SICUREZZA IN FASE PROGETTUALE

GEOM. IVO FACHIN
VIA GICOGNA 33 - 33100 UDINE

RESPONSABILE UNICO DEL PROCEDIMENTO

GEOM. GIANNI REGENI

IL DIRETTORE DEI LAVORI

scala :


1:200

cod. file :

data emissione :

Dicembre 2016

REV.	DATA	DESCRIZIONE

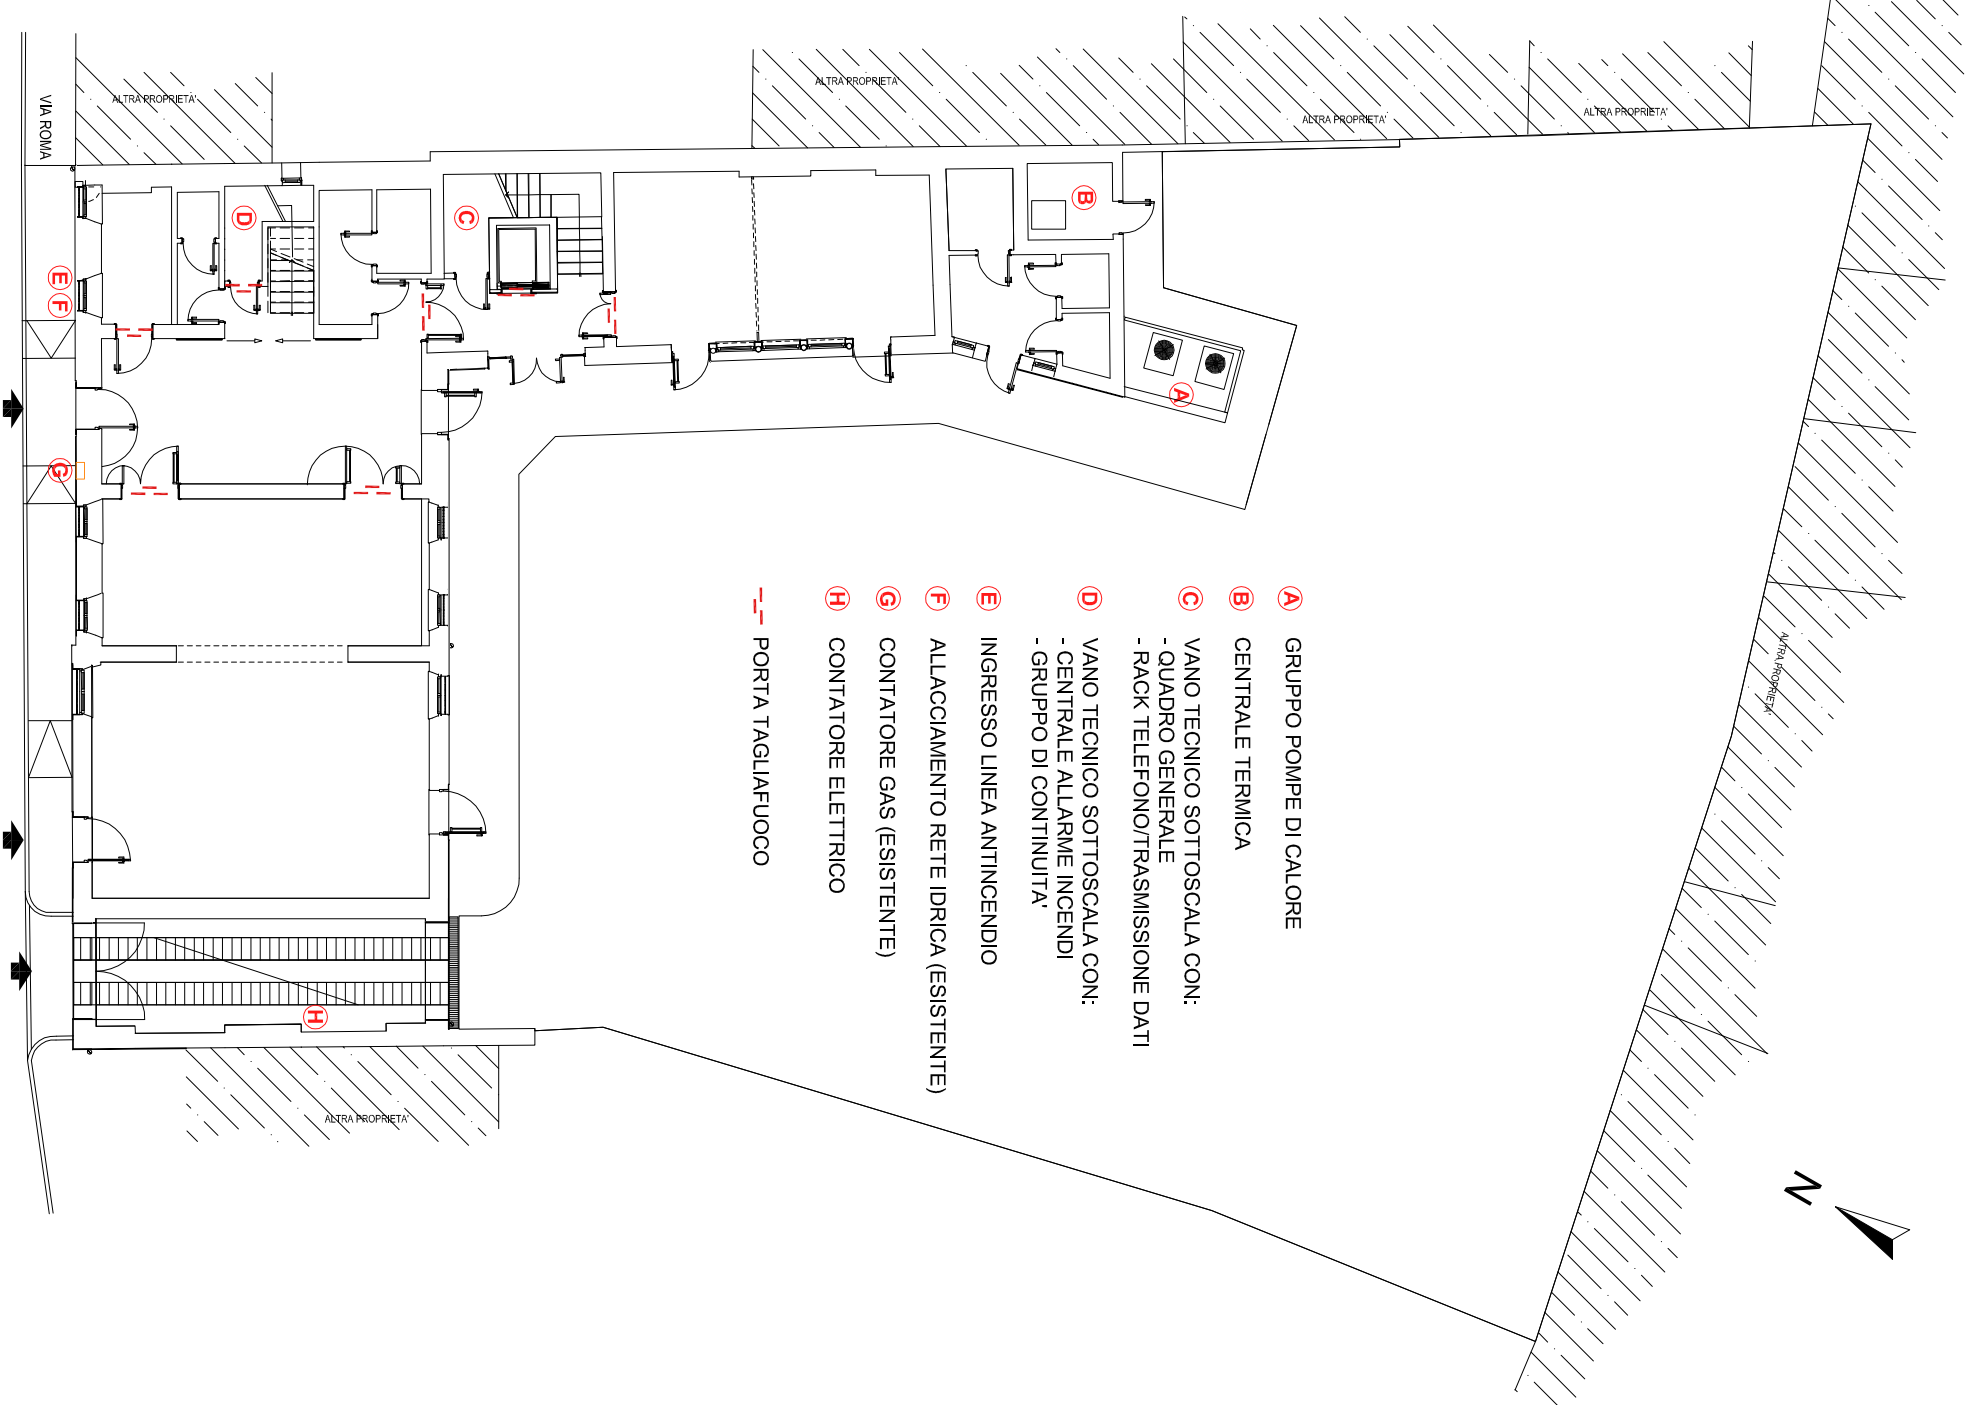

REGIONE FRIULI
VENEZIA GIULIA

PROVINCIA DI UDINE

COMUNE di TALMASSONS



ELABORATO

E.01