




sezione S1 1:100

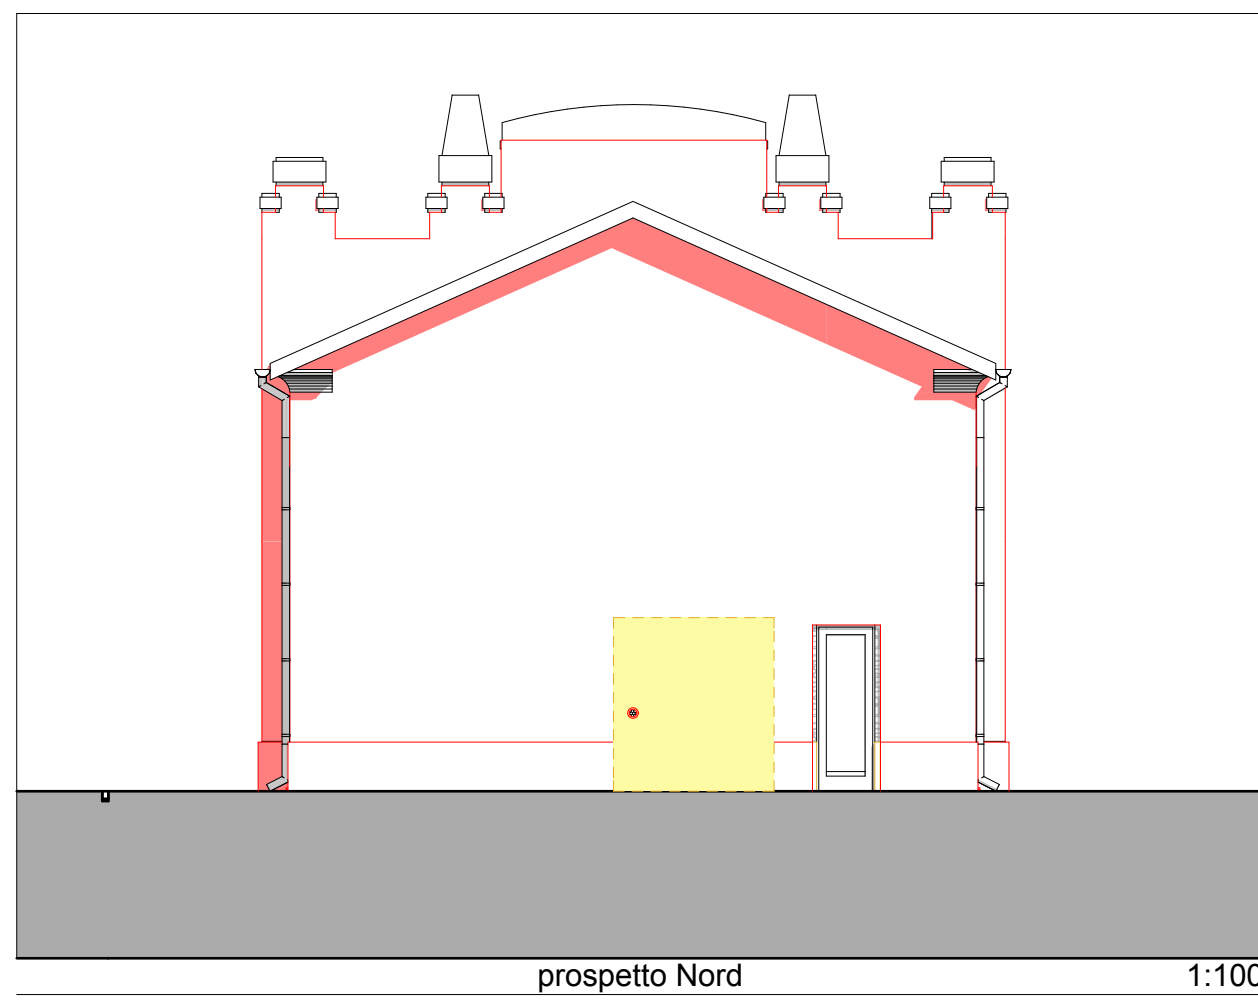


prospetto Nord 1:100

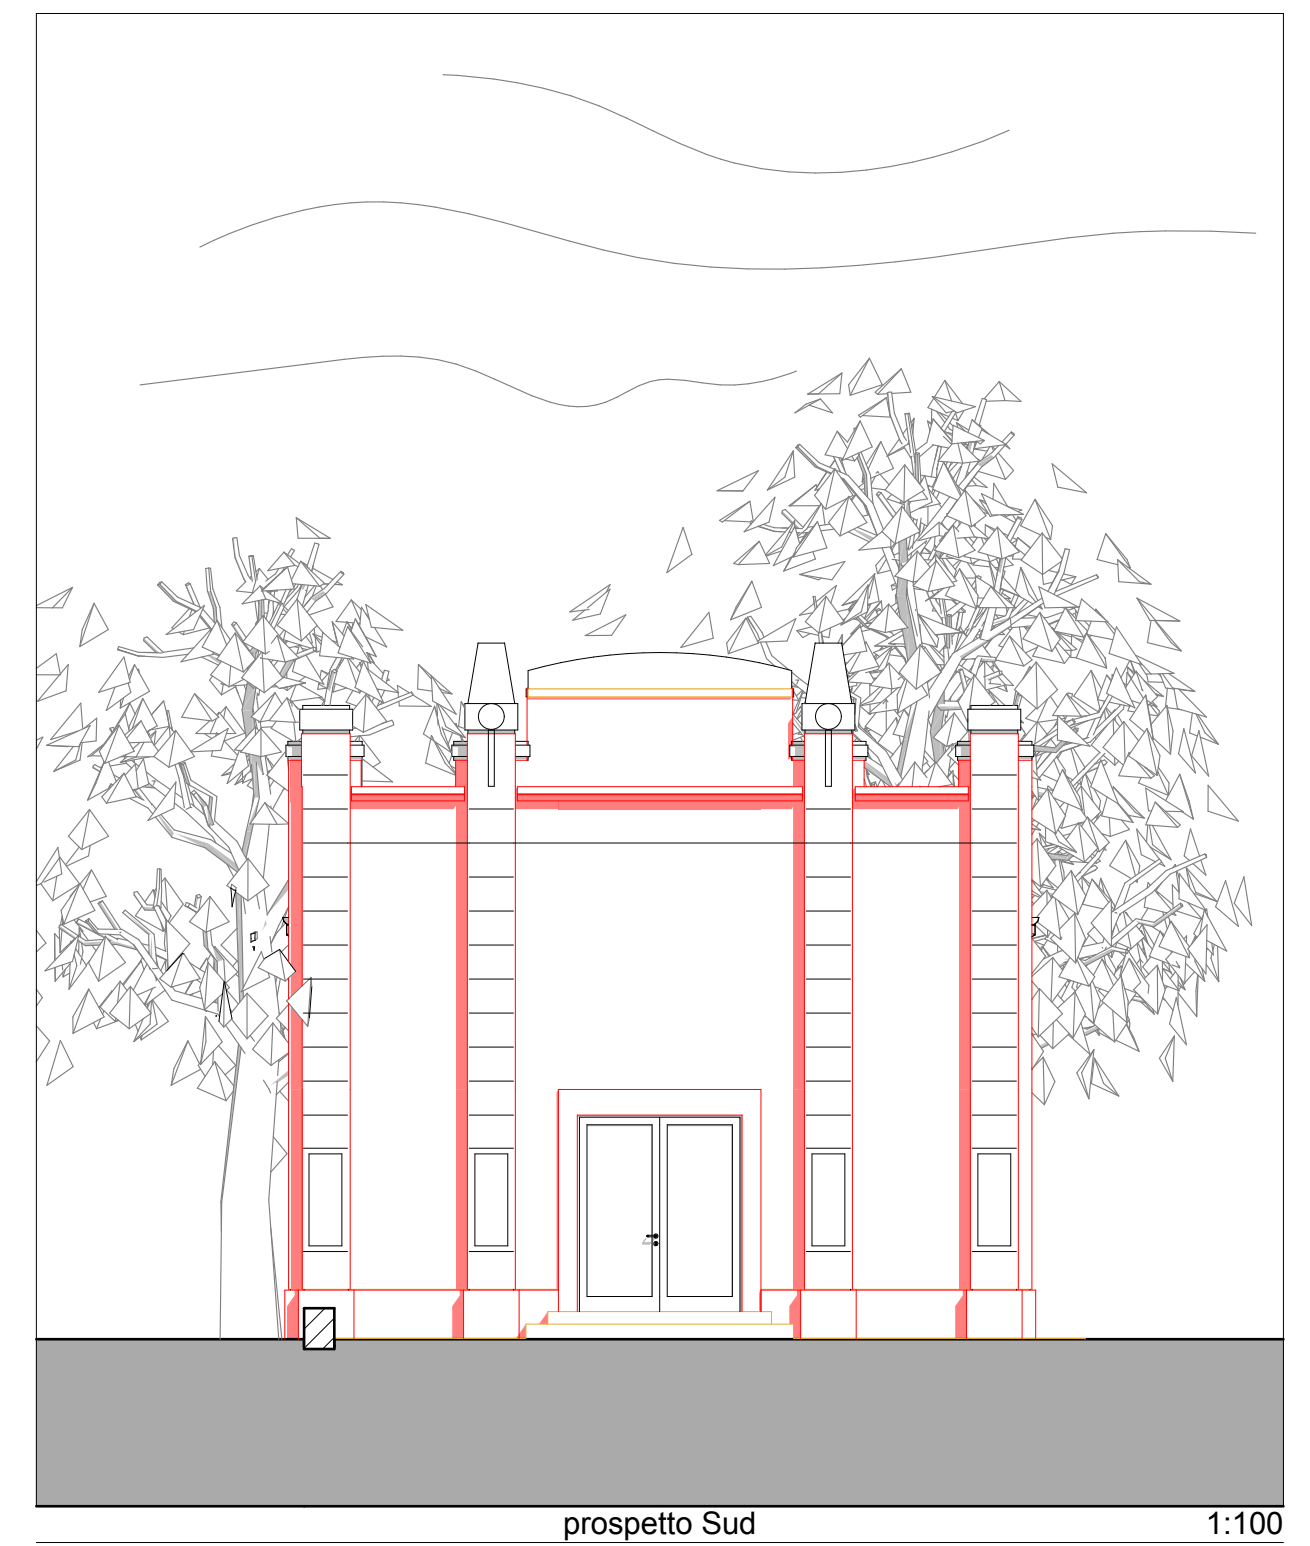


prospetto Sud 1:100

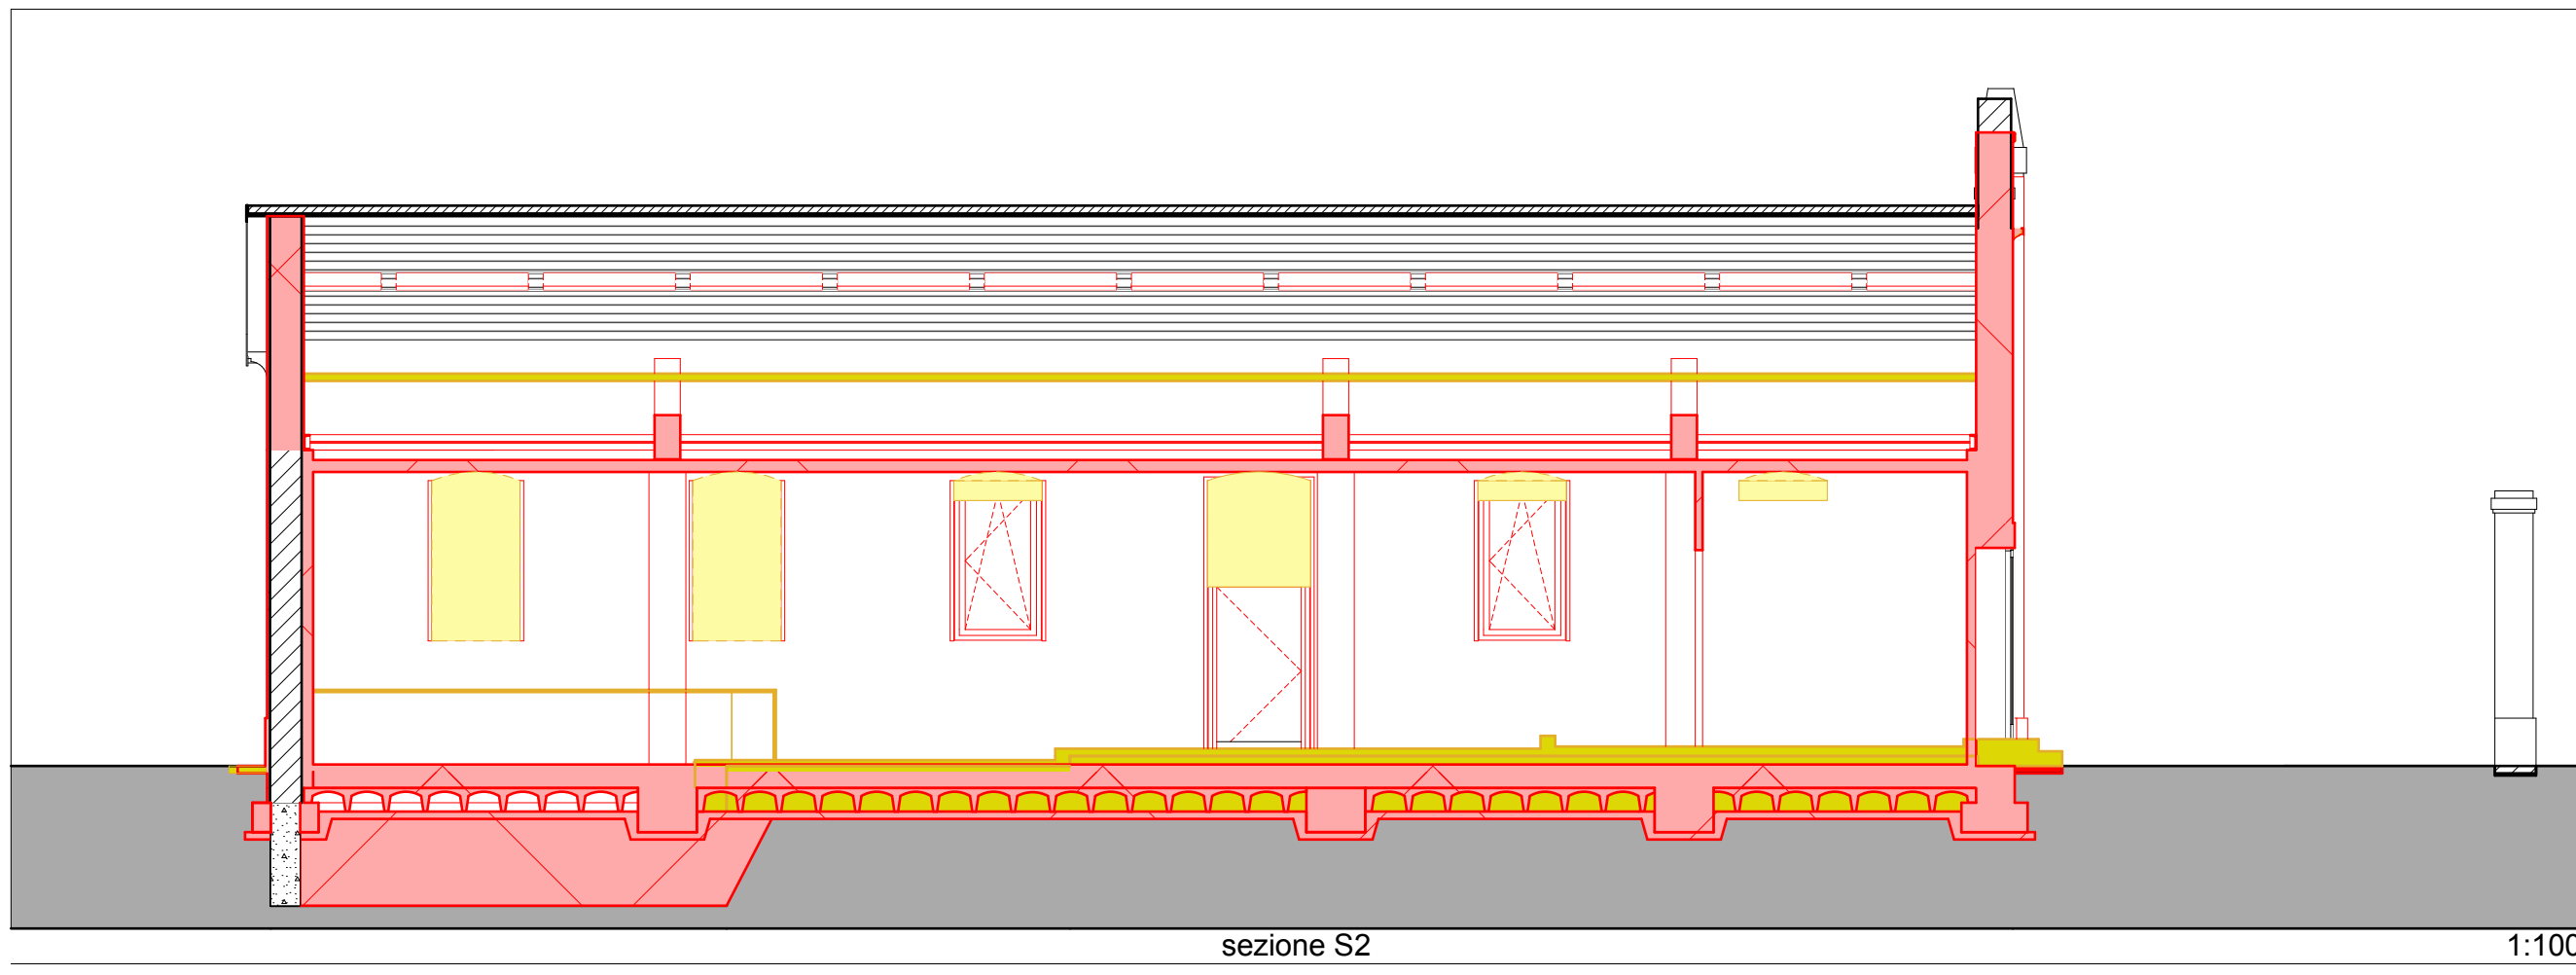

sezione S2 1:100

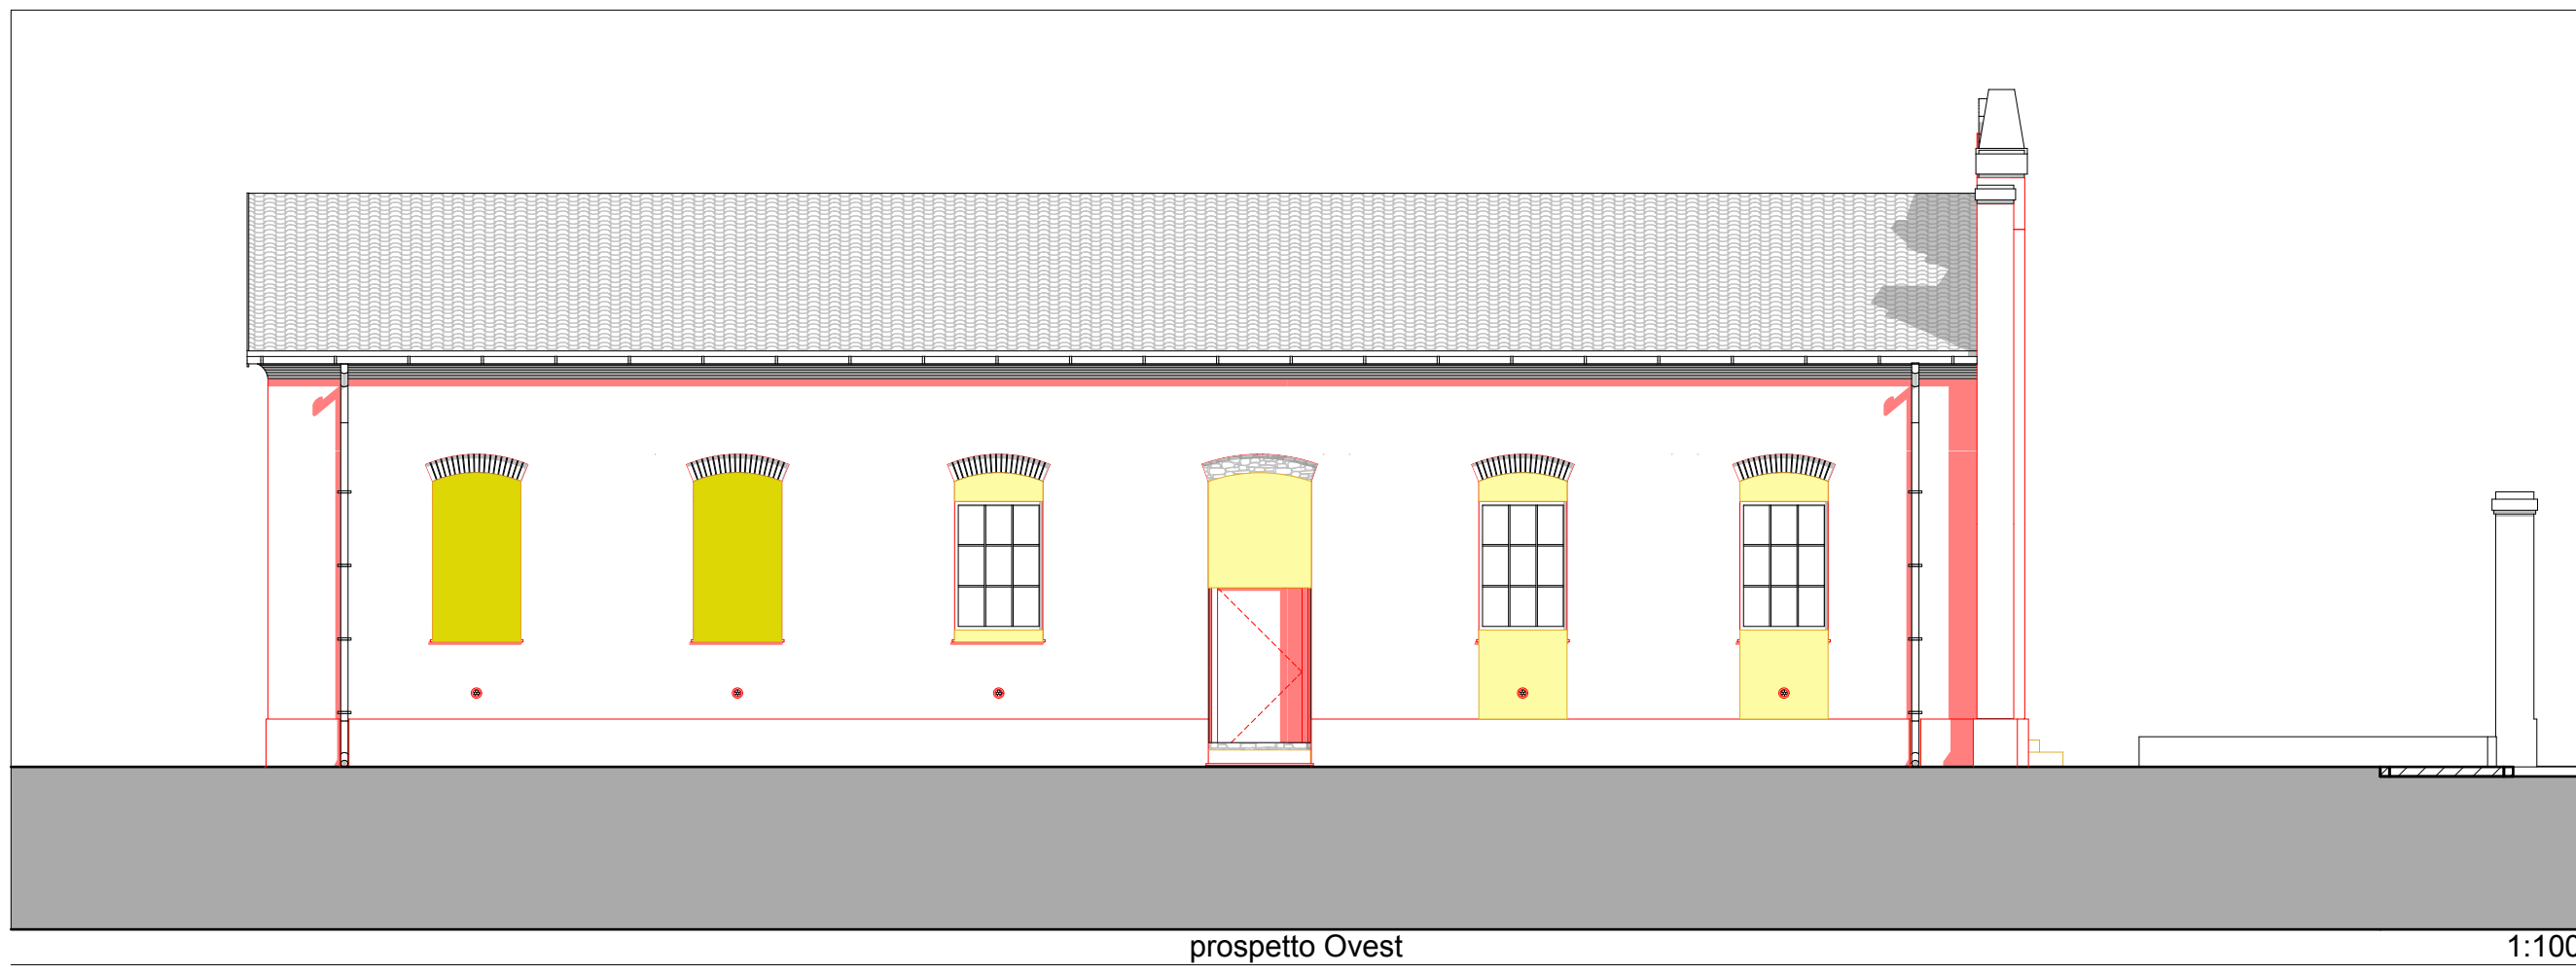

prospetto Ovest 1:100

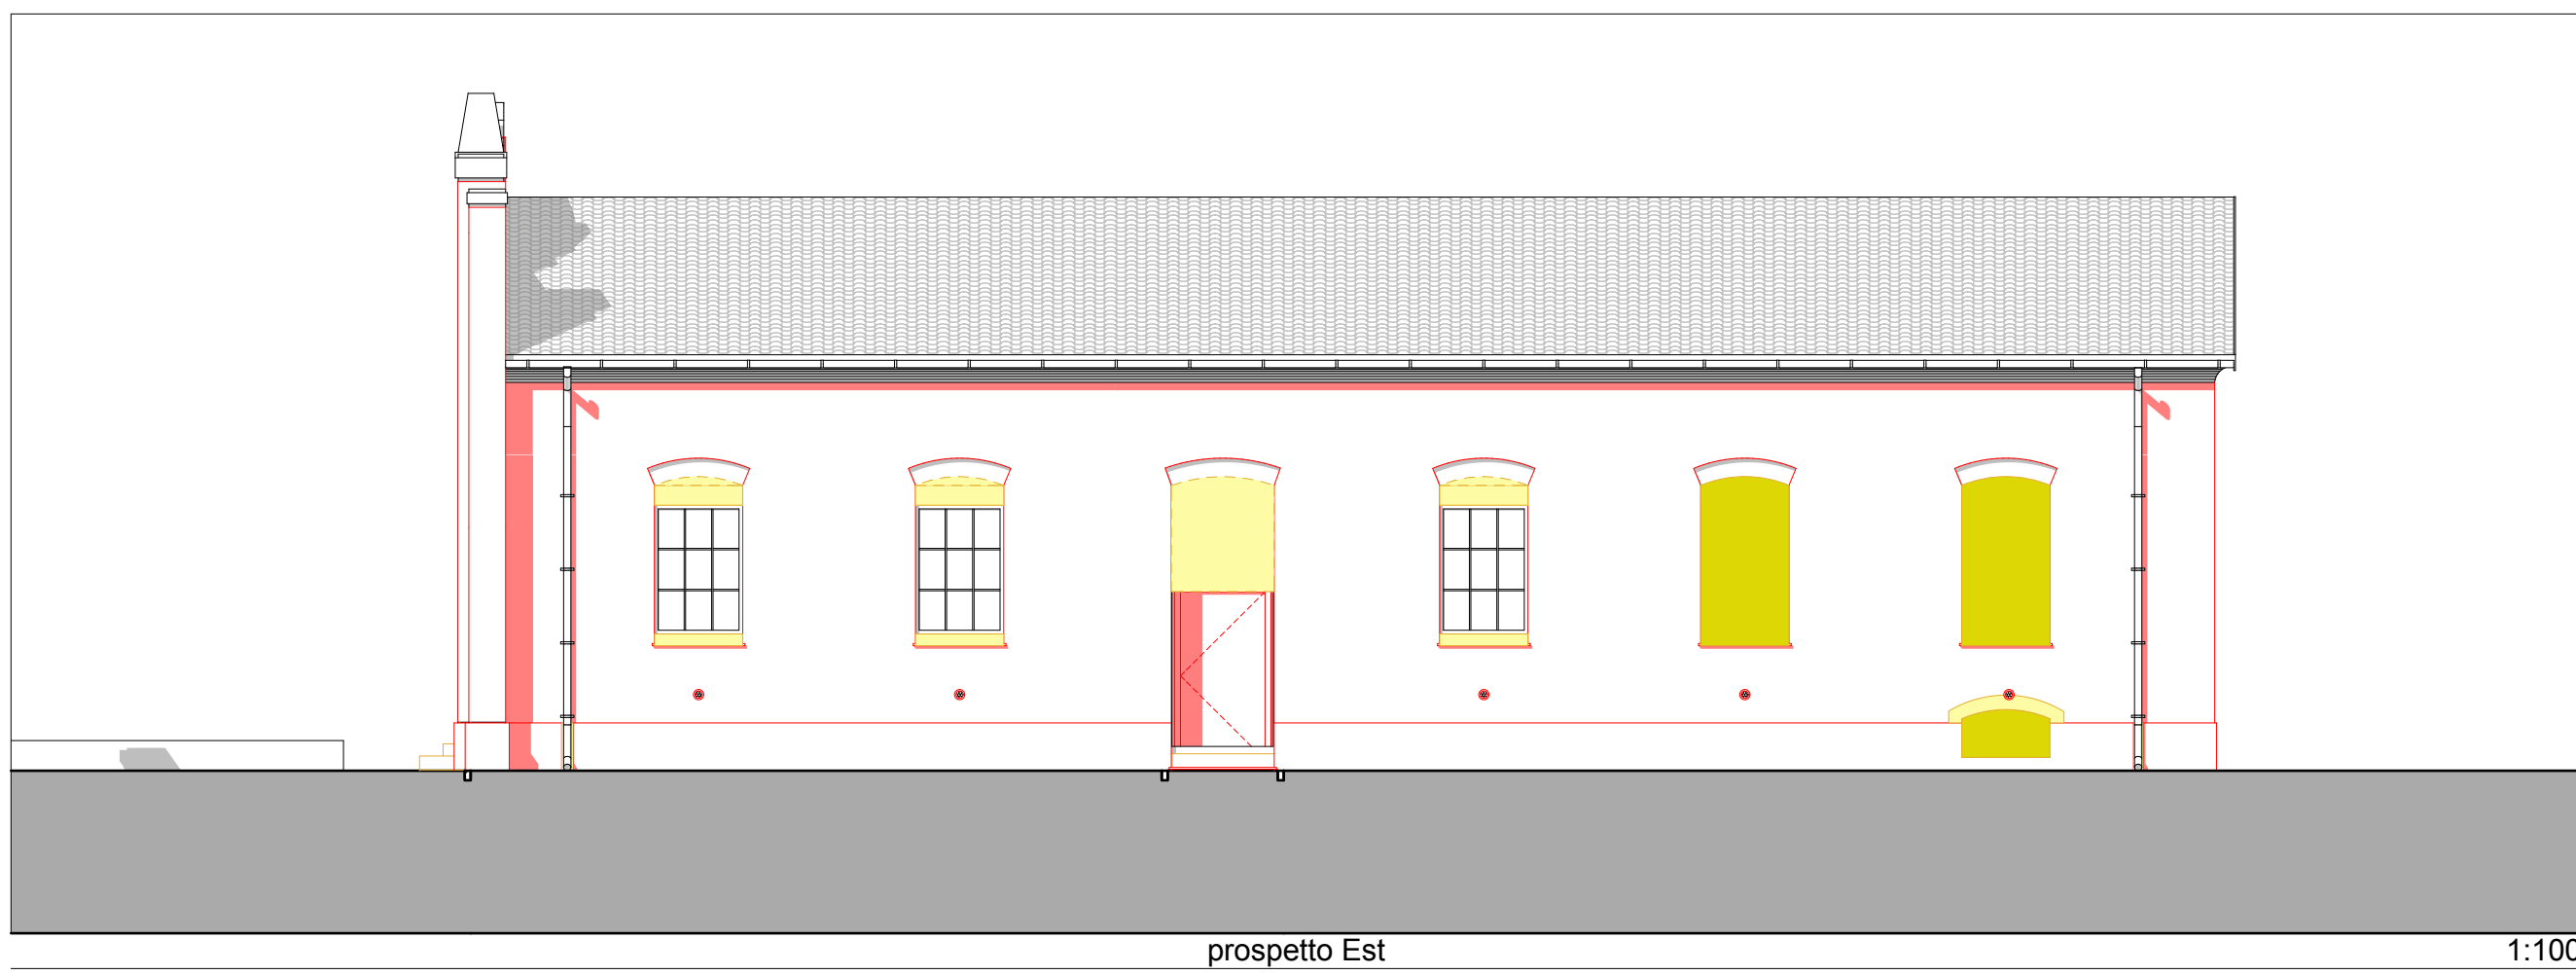

prospetto Est 1:100

REGIONE AUTONOMA
FRIULI VENEZIA GIULIA
COMUNE DI TALMASSONS
PROVINCIA DI UDINE

**064 - LAVORI DI RISTRUTTURAZIONE
DELL'EX CINEMA DI FLAMBRO**

PROGETTO DEFINITIVO.ESECUTIVO

A5

Comparativa: prospetti - sezioni
scala 1:100

data: settembre 2013

raggruppamento temporaneo di professionisti:
Massimo DE MARCHI architetto
Fabrizio FUMIS architetto
Maurizio LIANI ingegnere
Andra SAVA ingegnere
Giorgio PARON ingegnere
Dino ABATE ingegnere
piazza Garibaldi, 21/3
33033 CODROIPO (UD)
t./f. 0432.906072