



DENOMINAZIONE FABBRICATO	INDIRIZZO	CODICE	PIANO	SCALA	DATA
POLIFUNZIONALE - TEATRO	VIA TOMADINI - TALMASSONS	D	INTERRATO	1/100	AGO'2014

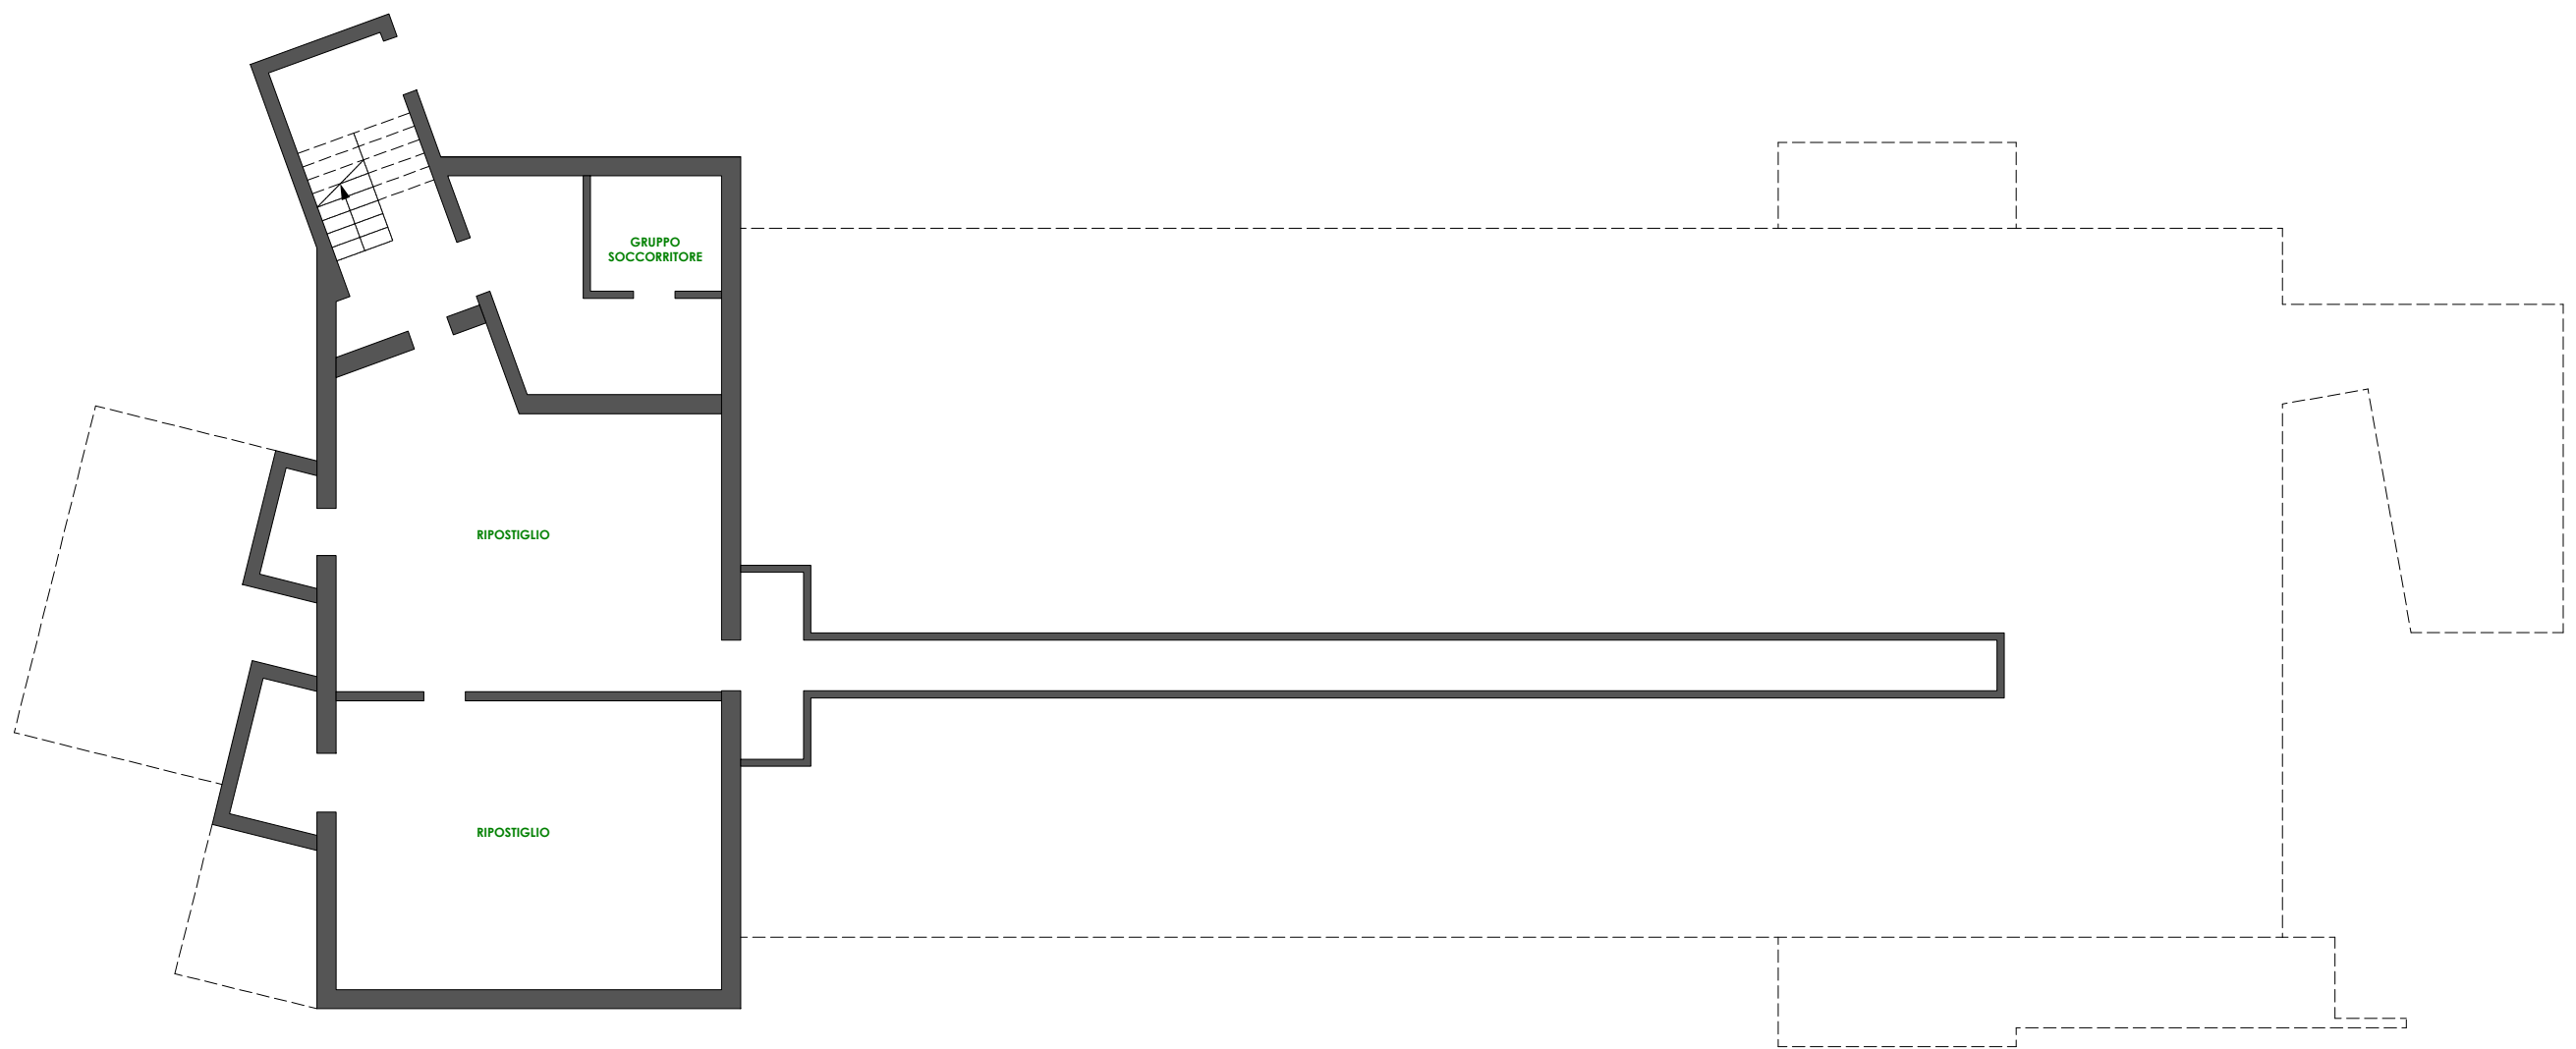

- INDIVIDUAZIONE AREE RISCALDATE
- ZONA 1
 - ZONA 2
 - ZONA 3
 - ZONA 4


DENOMINAZIONE FABBRICATO	INDIRIZZO	CODICE	PIANO	SCALA	DATA
POLIFUNZIONALE - TEATRO	VIA TOMADINI - TALMASSONS	D	TERRA	1/100	AGO'2014

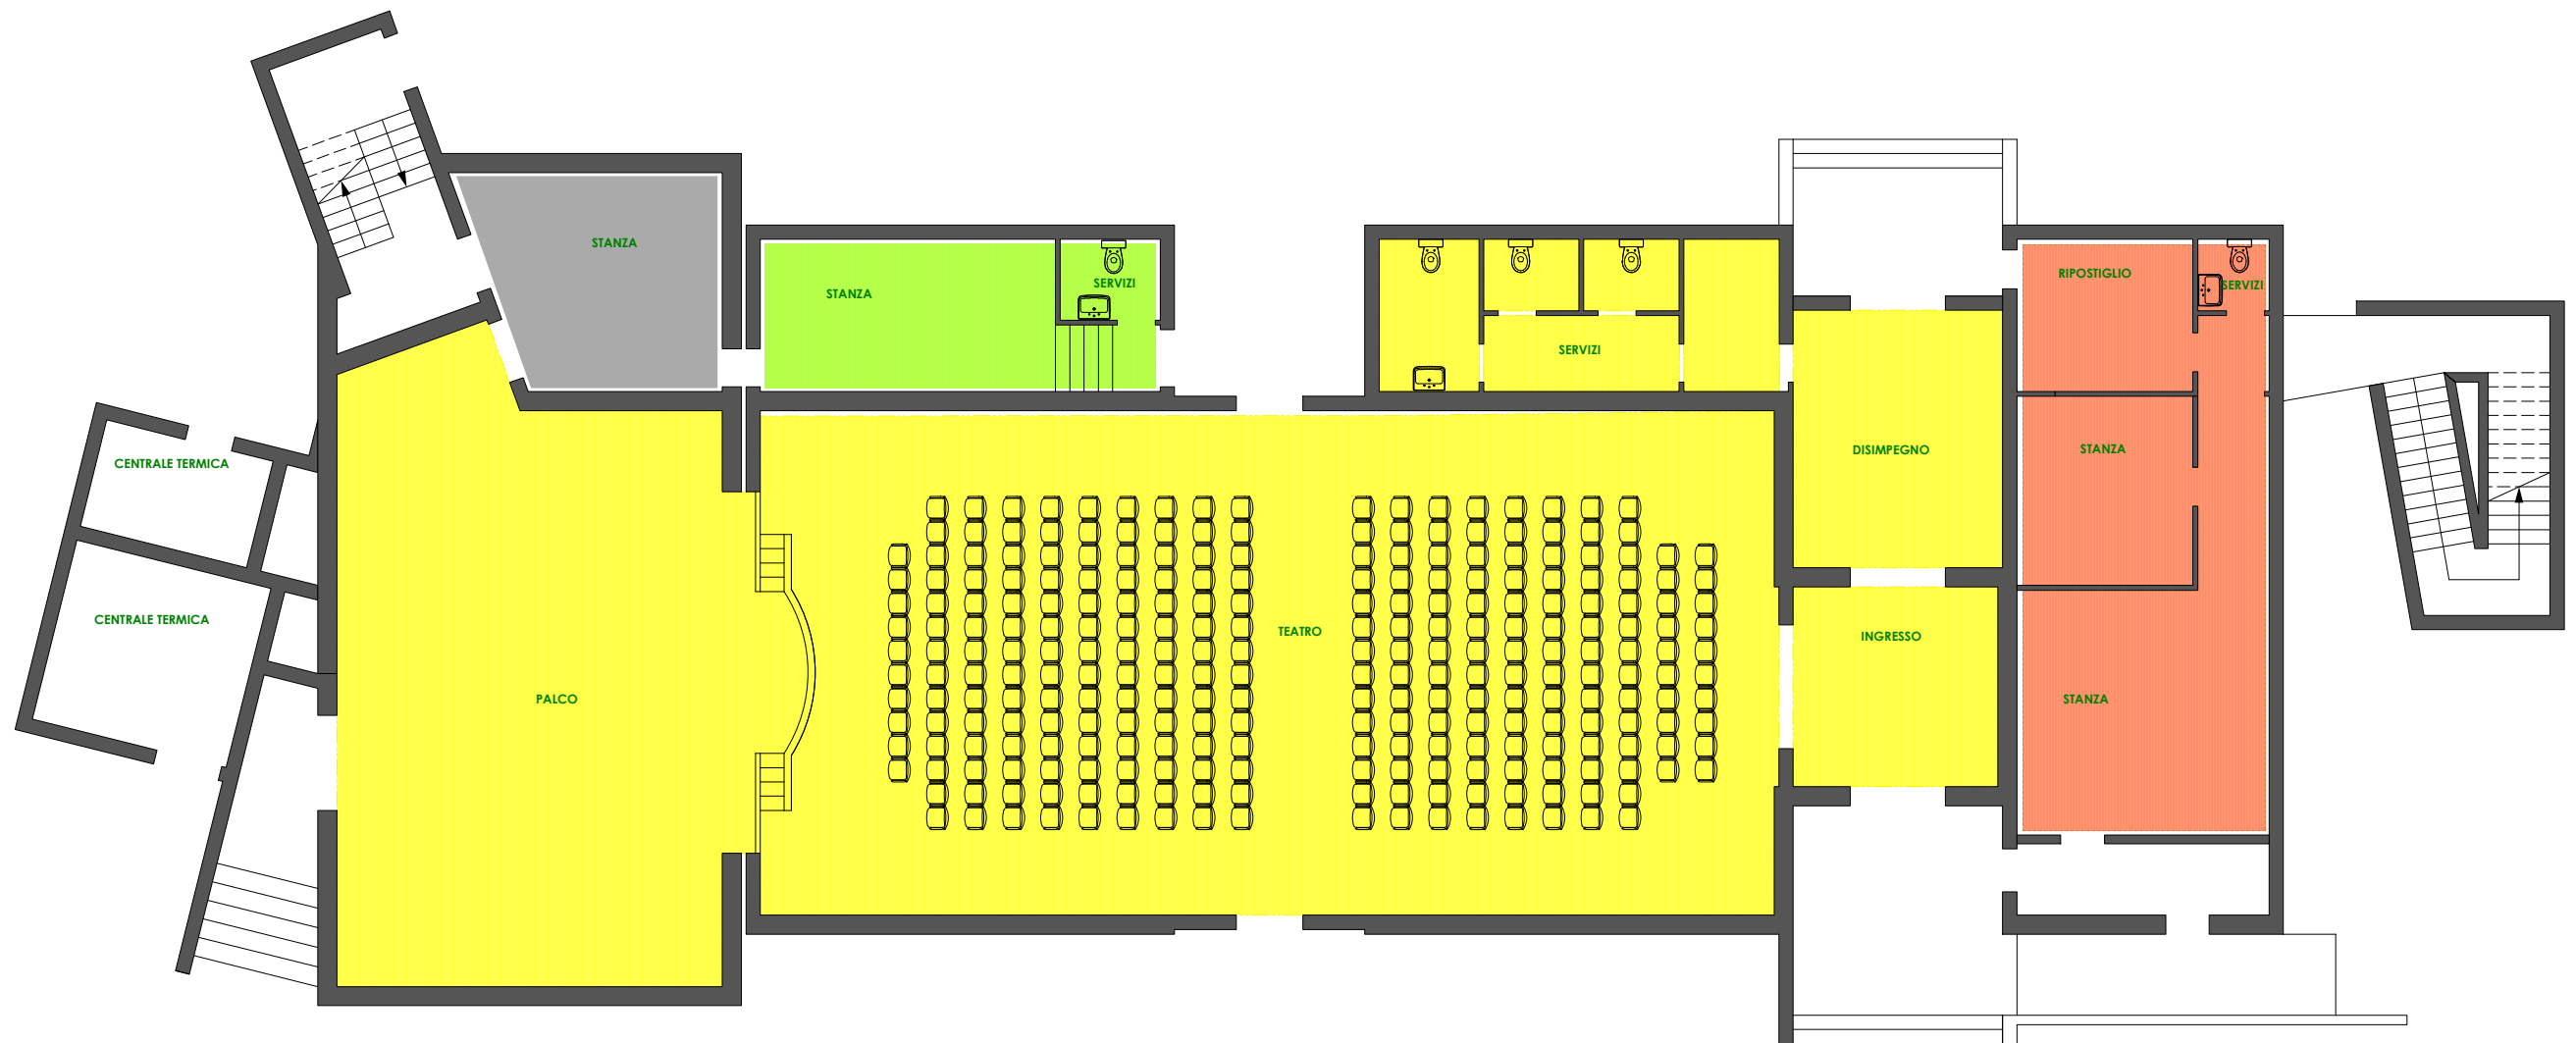

INDIVIDUAZIONE AREE RISCALDATE

- ZONA 1
- ZONA 2
- ZONA 3
- ZONA 4

DENOMINAZIONE FABBRICATO	INDIRIZZO	CODICE	PIANO	SCALA	DATA
POLIFUNZIONALE - TEATRO	VIA TOMADINI - TALMASSONS	D	PRIMO	1/100	AGO'2014

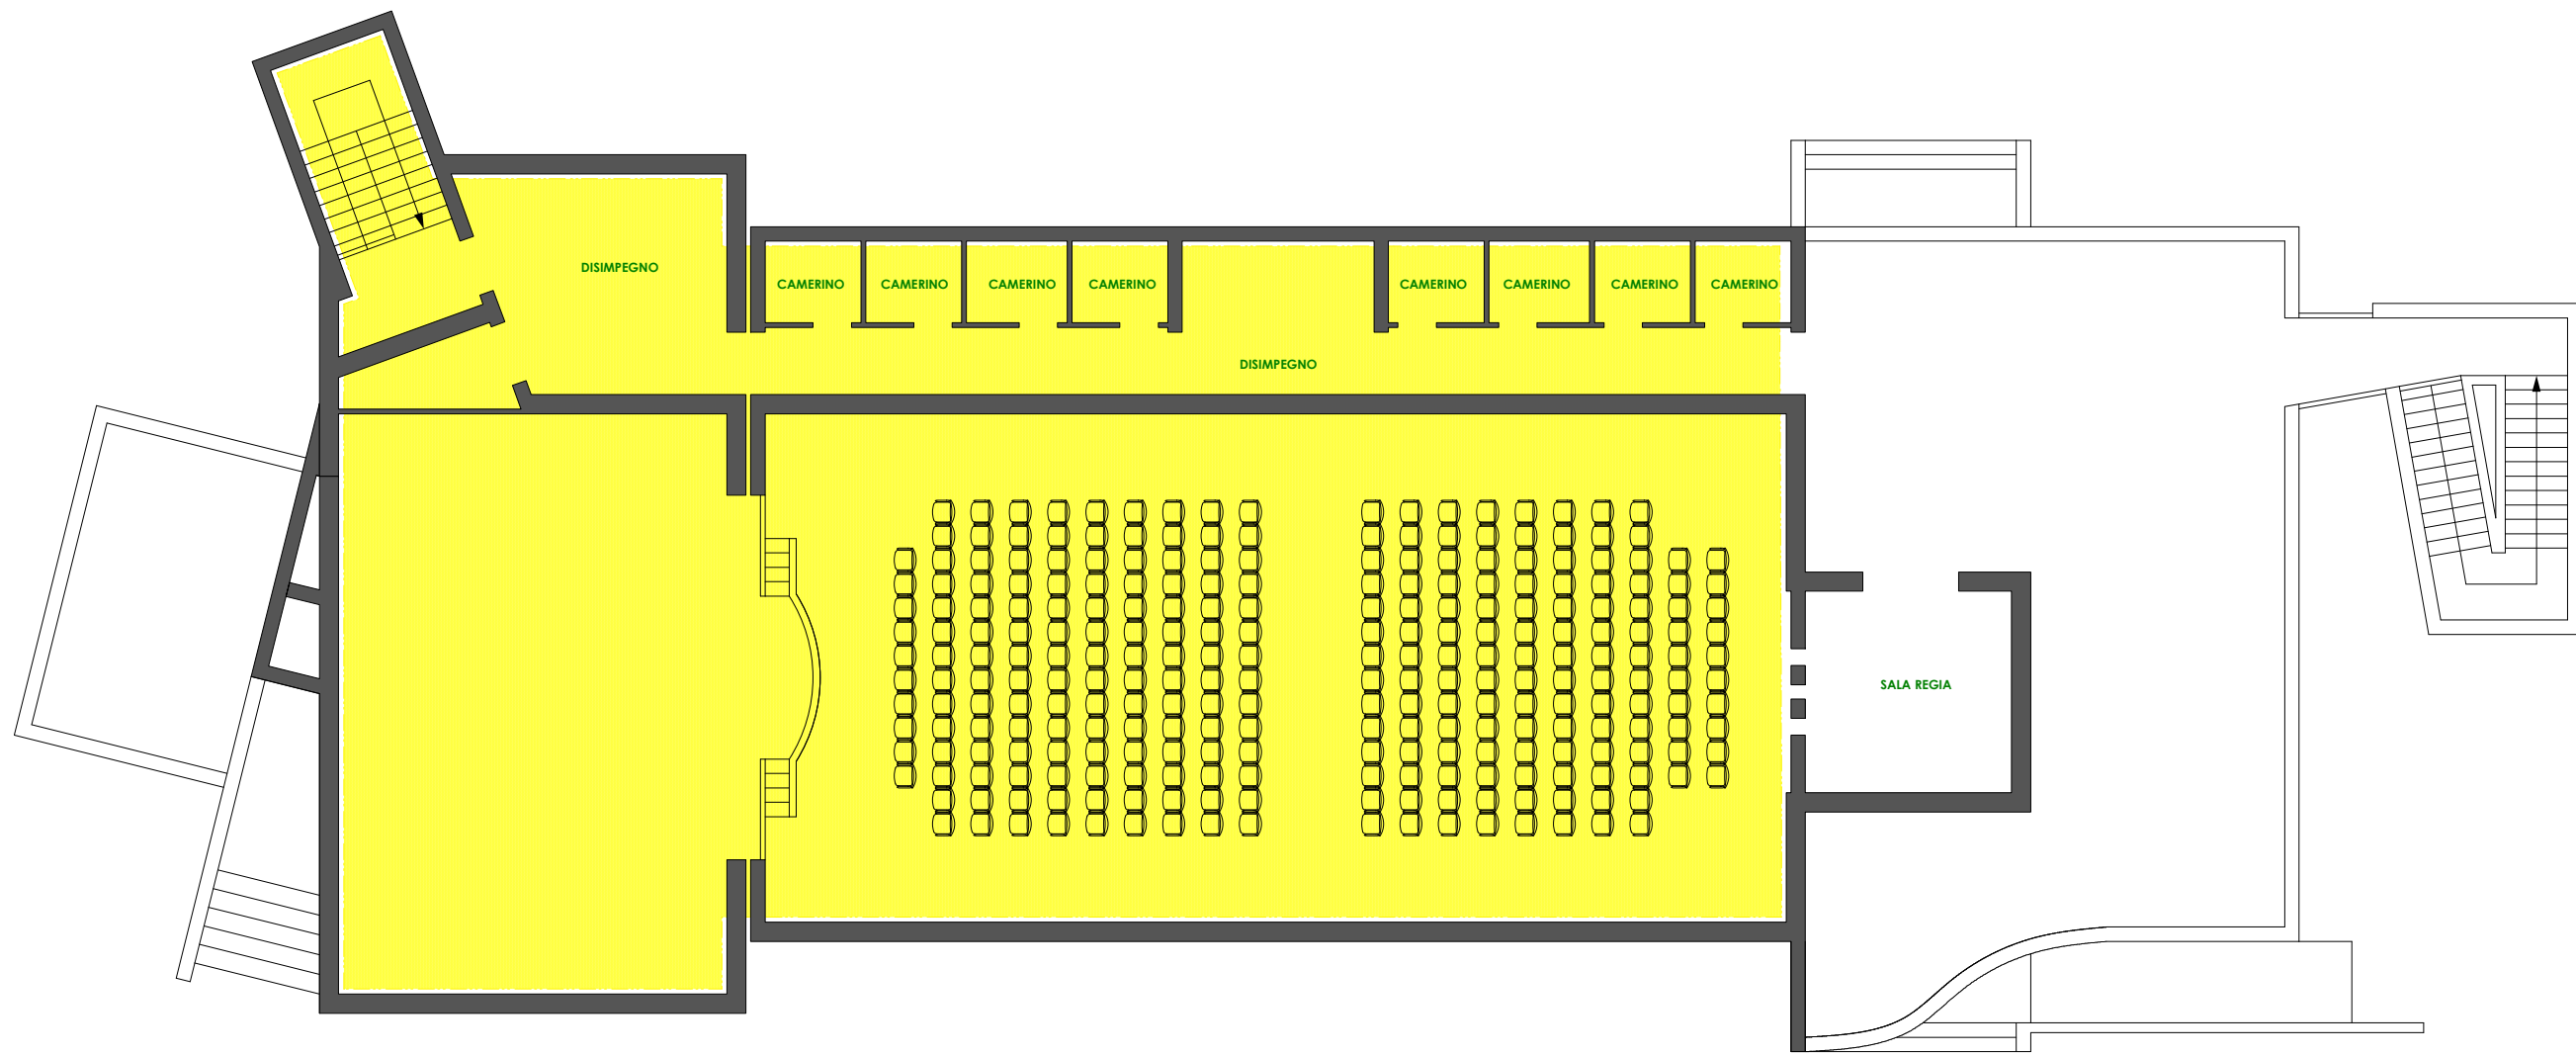

- INDIVIDUAZIONE AREE RISCALDATE
- ZONA 1
 - ZONA 2
 - ZONA 3
 - ZONA 4