



DENOMINAZIONE FABBRICATO	INDIRIZZO	CODICE	PIANO	SCALA	DATA
SEDE COMUNALE	VIA TOMADINI 15 - TALMASSONS	A	INTERRATO	1/100	AGO'2014

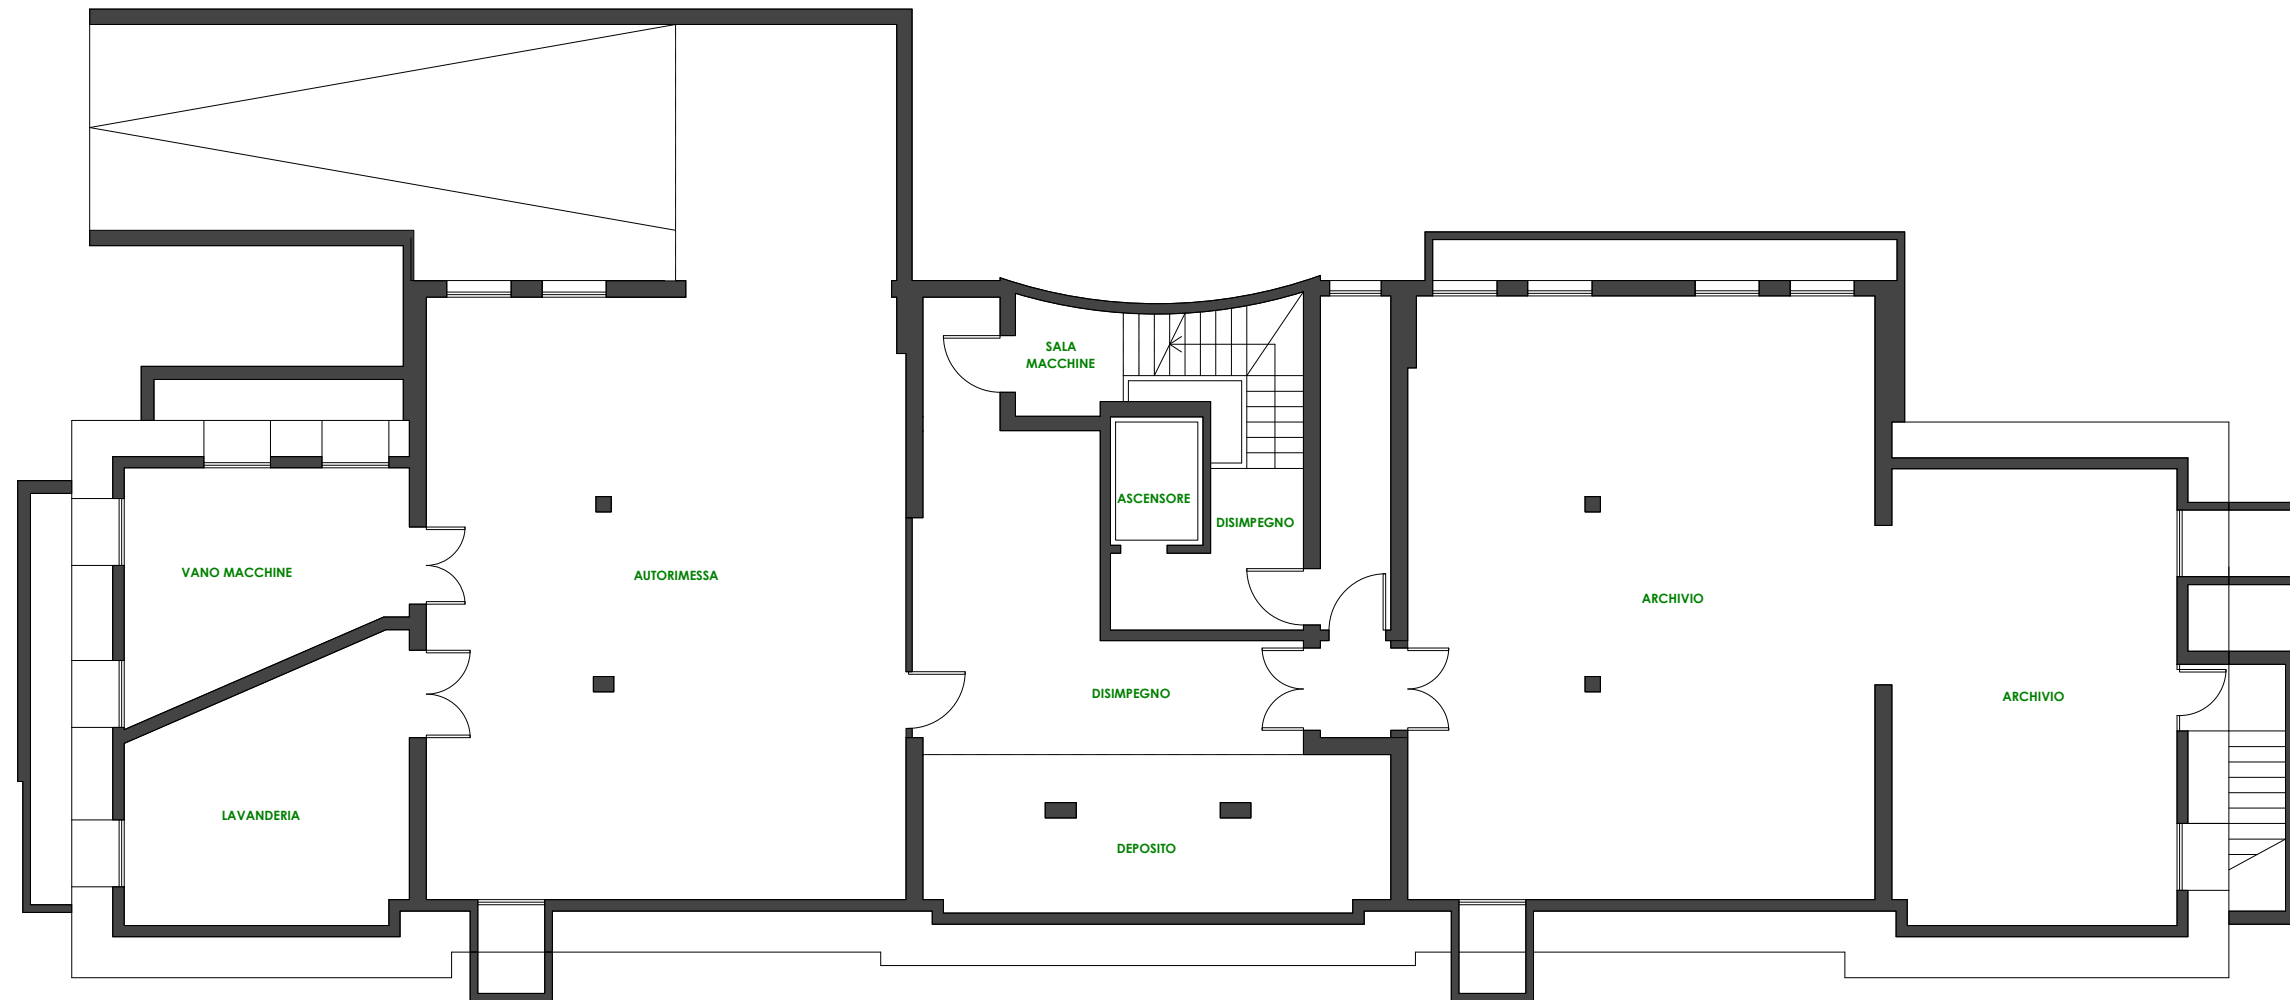


DENOMINAZIONE FABBRICATO	INDIRIZZO	CODICE	PIANO	SCALA	DATA
SEDE COMUNALE	VIA TOMADINI 15 - TALMASSONS	A	TERRA	1/100	AGO'2014

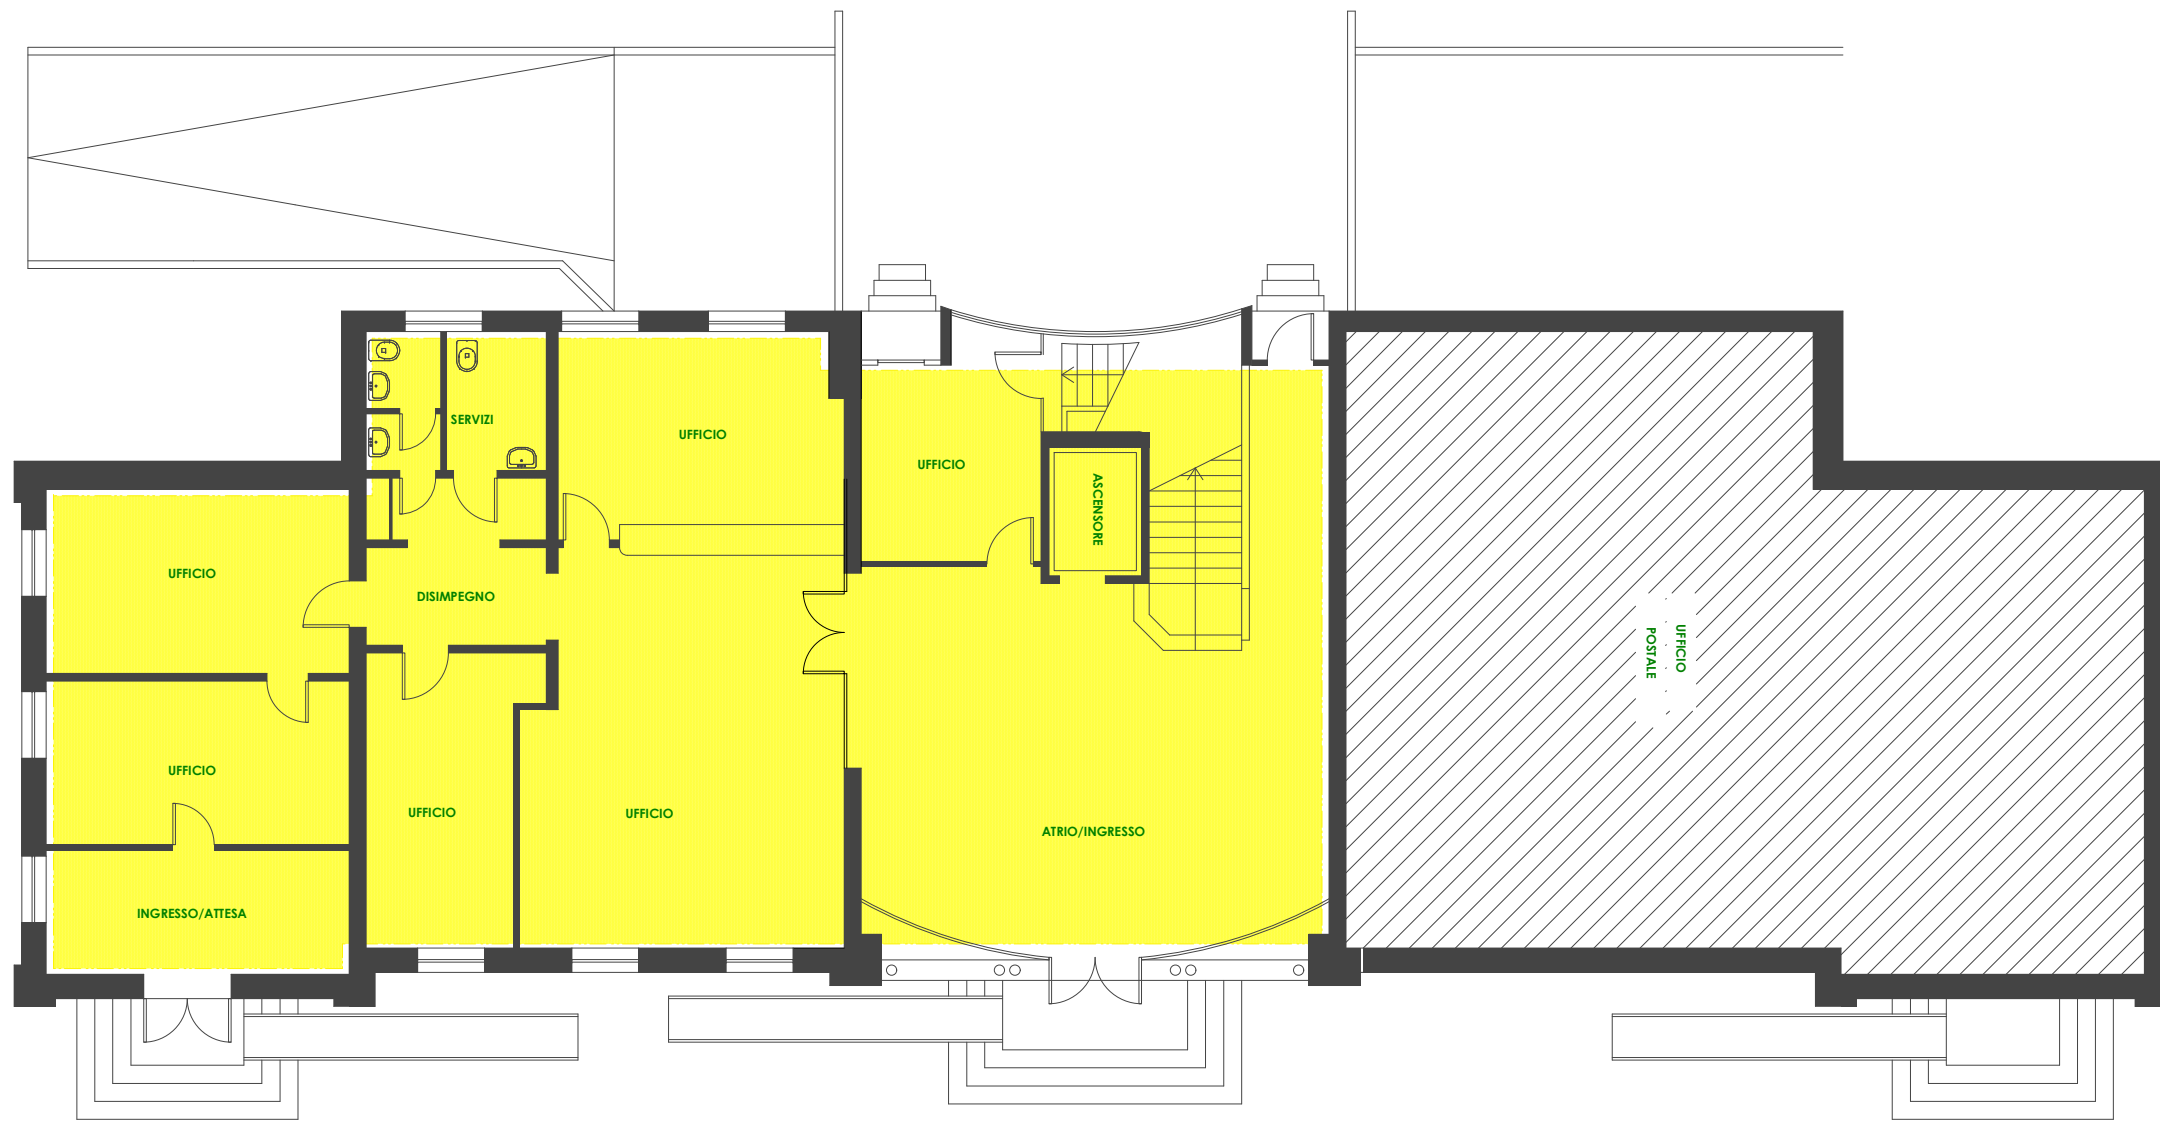

INDIVIDUAZIONE AREE RISCALDATE

ZONA 1
 ZONA 2

DENOMINAZIONE FABBRICATO	INDIRIZZO	CODICE	PIANO	SCALA	DATA
SEDE COMUNALE	VIA TOMADINI 15 - TALMASSONS	A	PRIMO	1/100	AGO'2014

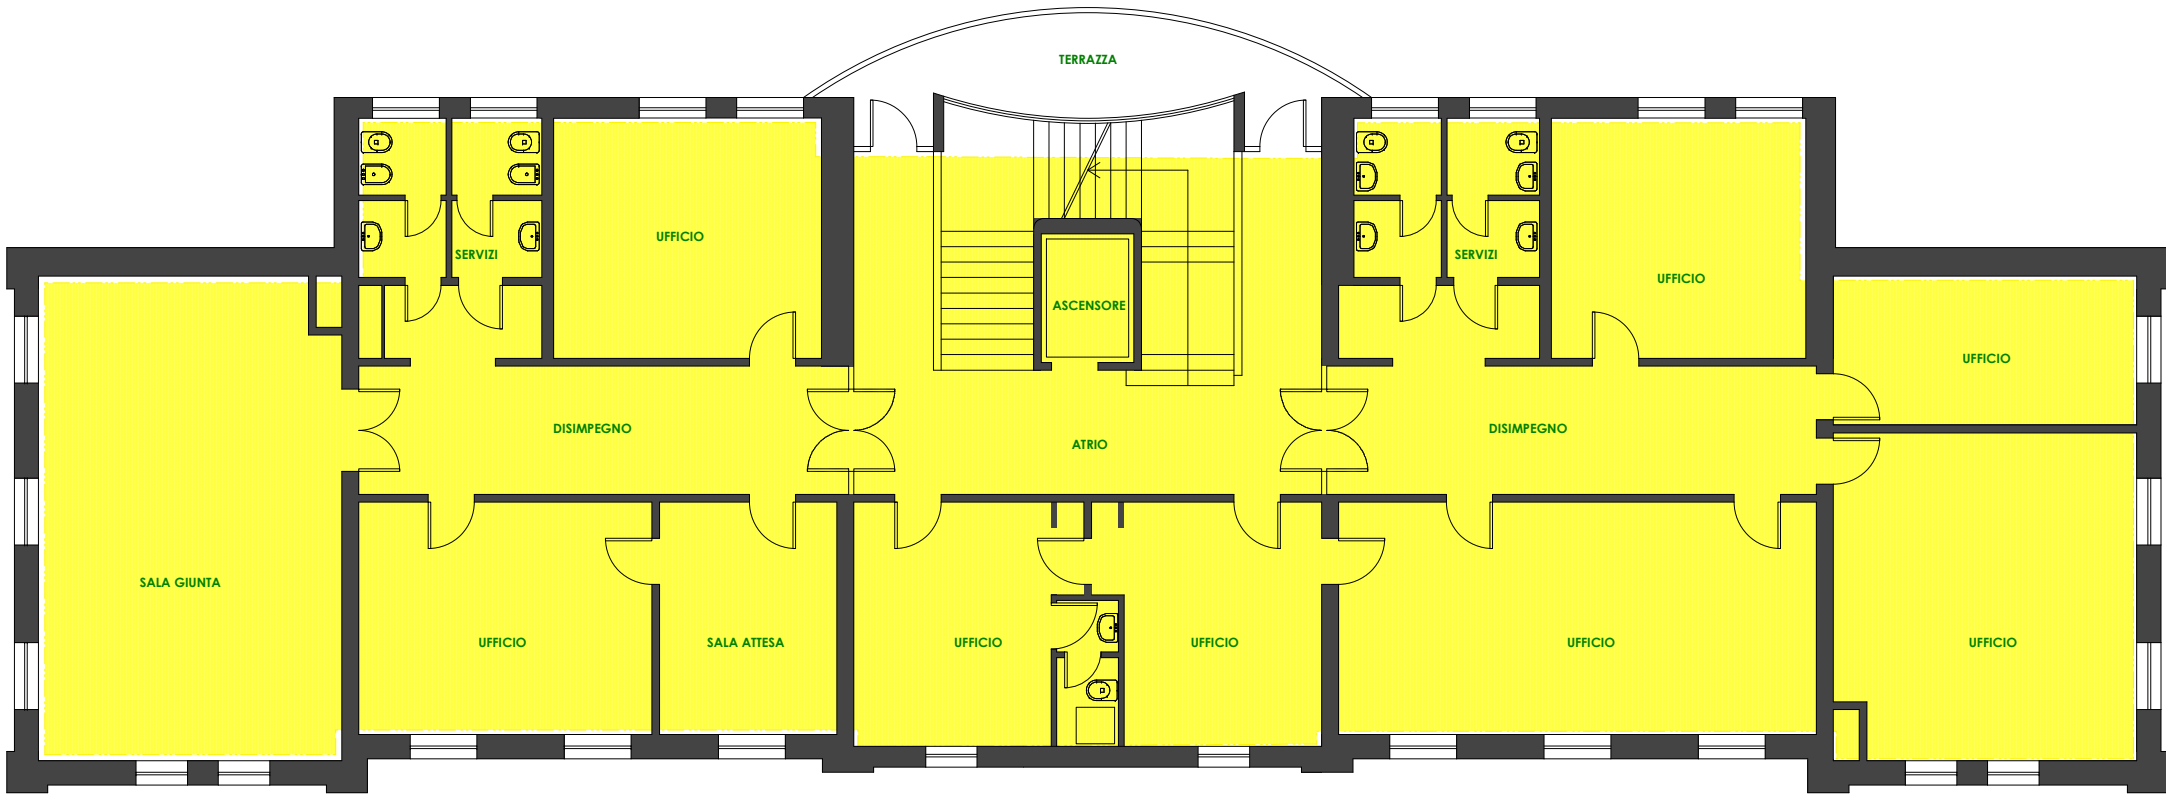

INDIVIDUAZIONE AREE RISCALDATE

- ZONA 1
- ZONA 2

DENOMINAZIONE FABBRICATO	INDIRIZZO	CODICE	PIANO	SCALA	DATA
SEDE COMUNALE	VIA TOMADINI 15 - TALMASSONS	A	SECONDO	1/100	AGO'2014



INDIVIDUAZIONE AREE RISCALDATE

- ZONA 1
- ZONA 2