
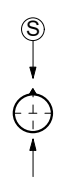


armatura stradale dotata di lampada sodio alta pressione

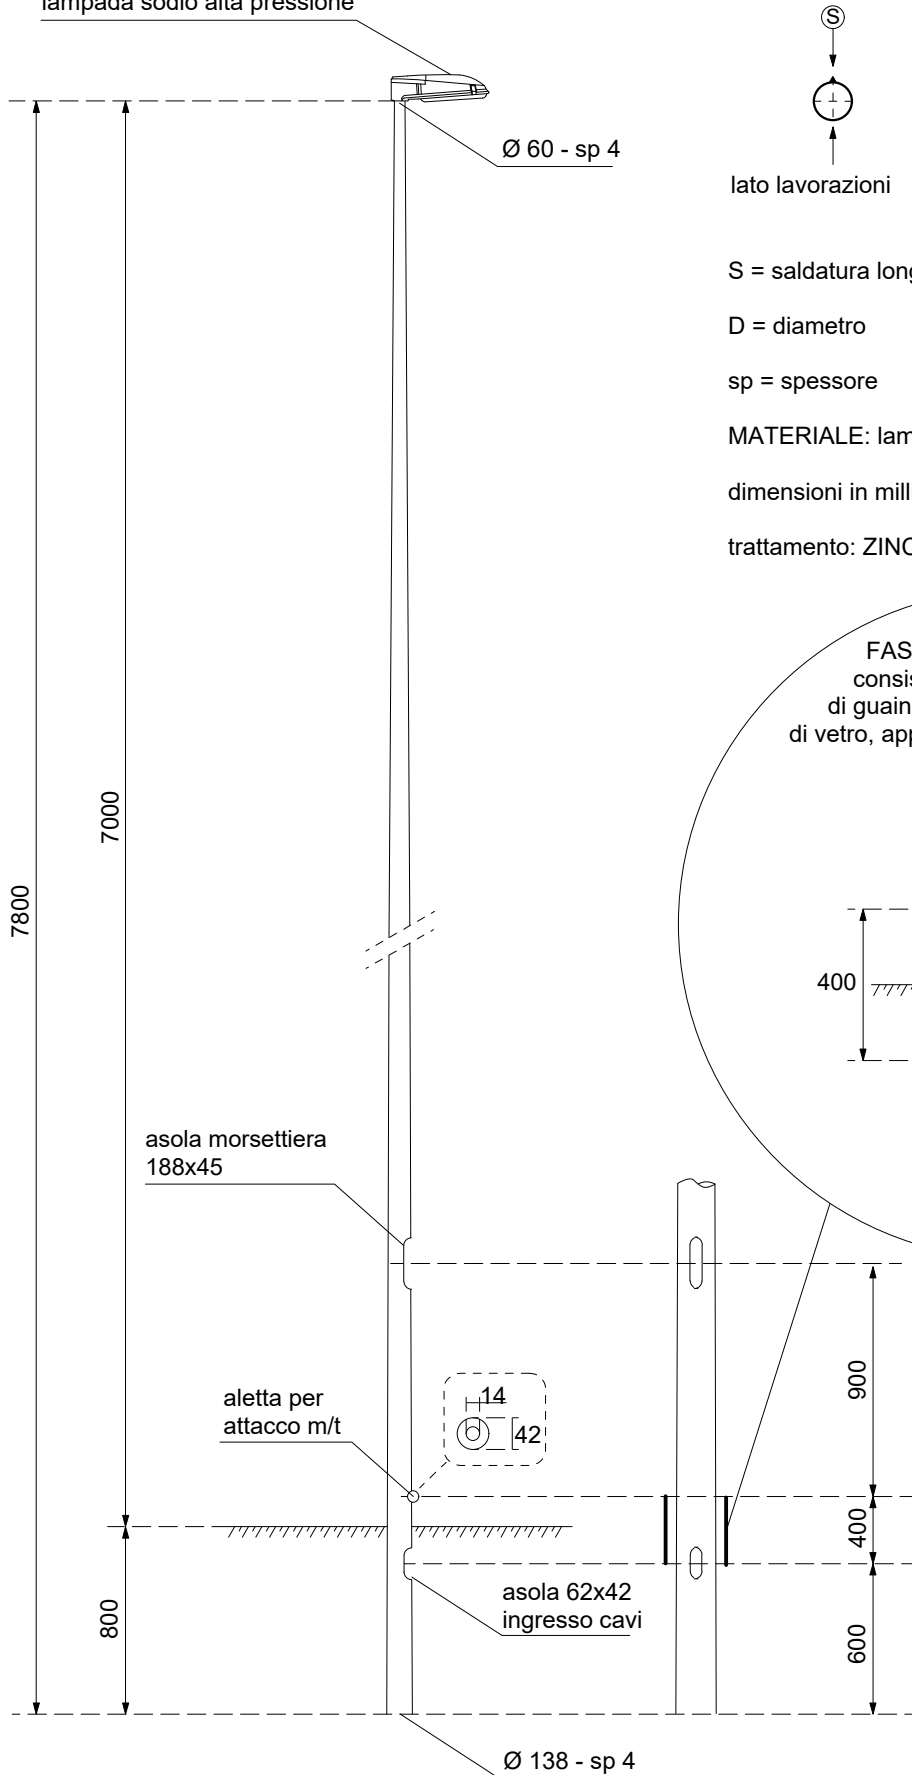

lato lavorazioni

S = saldatura longitudinale


D = diametro

sp = spessore

MATERIALE: lamiera Fe 360B

dimensioni in millimetri

trattamento: ZINCATURA A CALDO

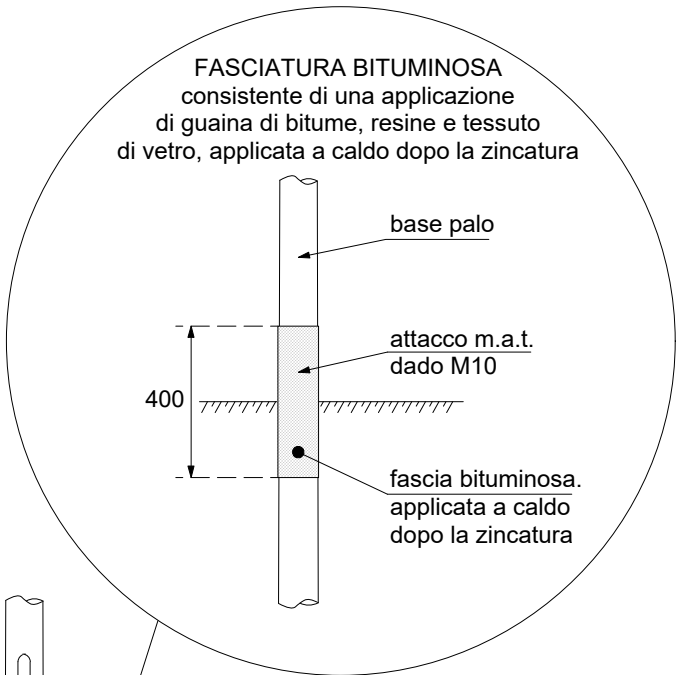

asola morsettiera
188x45

aletta per
attacco m/t



asola 62x42
ingresso cavi

Ø 138 - sp 4

misure espresse in mm

epsilon
 PROGETTAZIONE IMPIANTI
 PREVENZIONE INCENDI
 SICUREZZA CANTIERI
 Via Roma, 15 - San Giorgio di Nogaro (UD)
 Tel.: 0431 621407 / 0431 66549 - Fax: 0431 629621
 e-mail: progetti@epsilonassociati.it

PARTICOLARI INSTALLATIVI

**PARTICOLARE INSTALLATIVO DI
 SOSTEGNO DIRITTO CONICO H.F.T. 7 m
 CON ARMATURA STRADALE SODIO
 ALTA PRESSIONE**

T.P16	
N. TAVOLA	DATA

DISEGNATORE: _____ ns. rif. _____

Proprietà riservata. È vietato riprodurre o utilizzare il contenuto senza autorizzazione (art. 2575 c.c.)