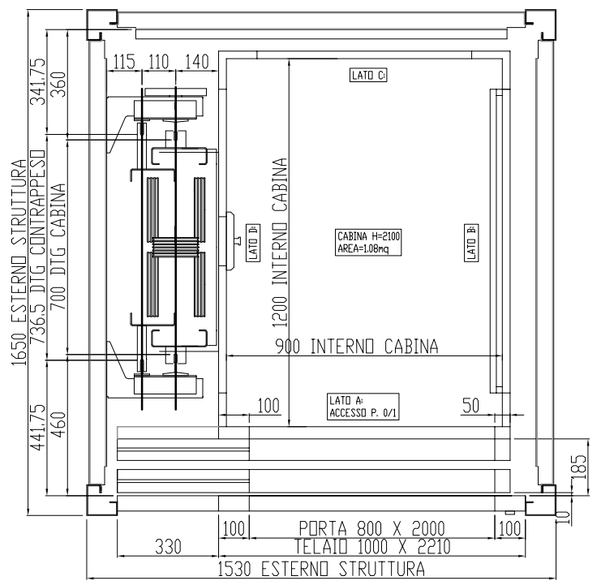

PIANTA
SCALA 1:20

SCHEMA FISSAGGIO STRUTTURA:
STRUTTURA POSIZIONATA ALL'ESTERNO DI UN EDIFICIO E FISSATA COME SOTTO RIPORTATO:
- IN FOSSA TUTTI 4 I MONTANTI
- MONTANTI "E,F" ALLE QUOTE +3430mm E +6230mm CIRCA.
- LATO "C" IRRIGIDITO CON TIRANTI INTERNI PER TUTTA ALTEZZA COME DA DISEGNO
  TETTO DI COPERTURA CHE CONTROVENTA PIANO ORIZZONTALE

NOTA IMPORTANTE:
- VERIFICARE E CONFERMARE MISURA FOSSA, CORSA, TESTATA
- VERIFICARE E CONFERMARE SCHEMA FISSAGGIO STRUTTURA, O MODIFICARE DI CONSEGUENZA

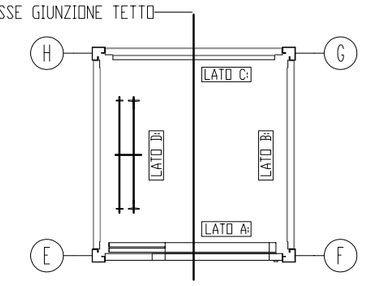

CARATTERISTICHE TECNICHE IMPIANTO			
NORMATIVA	DIRETTIVA MACCHINE 2006/42/CE DIRETTIVA 98/37/CE, EN 81-41.		
TIPO	**Piattaforma elevatrice ETG EN3**		
PORTATA	**320**	VELOCITA'	**0,15** m/s
FERMATE	**2**	SERVIZI	**2**
TESTATA IMPIANTO	**2800** mm		
CORSA	**3430** mm		
FOSSA	**160** mm		
DENOMINAZIONE PIANI	**0/1**		
TIPO DI VANO	**struttura Eurolift**		
Ø PULEGGIA MOTRICE	**Ø150** mm		
NUMERO FUNI	**6**	DRAKO 250 T Ø6	
GUIDE DI CABINA	**T82/A**	L. **5950** mm	
GUIDE CONTRAPPESO	**RT50**	L. 5950 mm	
STAFFE GUIDE	**mod. ETG a tasselli**		
PASSO STAFFE	**1500** mm		
MODELLO ARCATA	Eurolift ETG 500		
PORTE DI CABINA	Fermator cp. 40/10 DC 2TL S=70		
PORTE DI PIANO	**Fermator 40/10 2TL S=70**		
POTENZA MOTORE	**0,55** kw **220** V. 50 Hz		
RIDUZIONE	**1:42,61** N° GIRI/MIN 38.4		
AZIONAMENTO	**36 VCC** 12 AH.		
TAGLIA	**24**		
LIMITATORE	**PFB MOD. RSR BX CD 24VCC**		
CERTIFICATO	**PFB EU-DG 064**		
FUNE LIMITATORE Ø	**6 mm**		
VEL. INTERVENTO	**0,24 m/s**		
BLOCCHI CABINA	**PFB MOD. BP1**		
CERTIFICATO	**PFB EU-DG 517**		
EXTRA CORSA IN BASSO	**30 mm**		
EXTRA CORSA IN ALTO	**30 mm**		
SPINTE SULLE GUIDE INTERVENTO PARACADUTE: Fx= **270** daN Fy= **70** daN CARICO IN FOSSA PUNTO "C" 2640 daN CARICO IN FOSSA PUNTO "G" **2100** daN			
MASSA CABINA 140 kg	MASSA TOT. CONTRAP. 495 kg		
MASSA ARCATA **95** kg	MASSA TELAIO CONTR. 43 kg		
MASSA OPERAT. **100** kg	PANNI N° kg/cad		
BILANCIAMENTO 50%	MASSA STRUTTURA		

ERE A PIOMBO E' DI: + - 10 mm

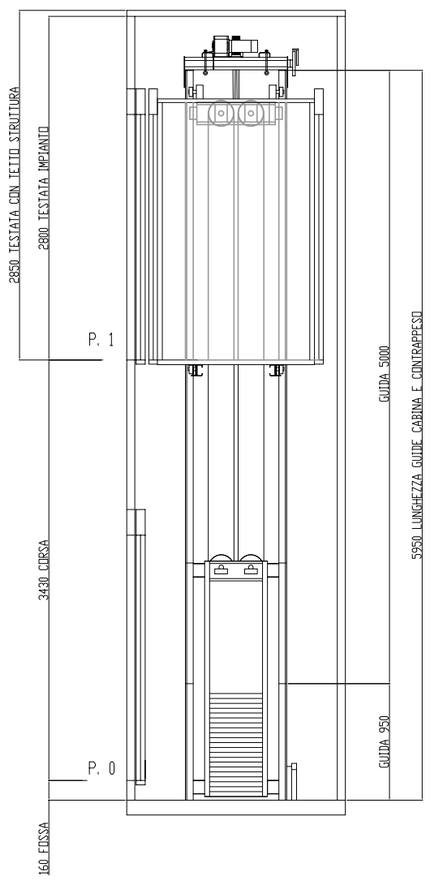

SEZIONE_SCALA 1:50

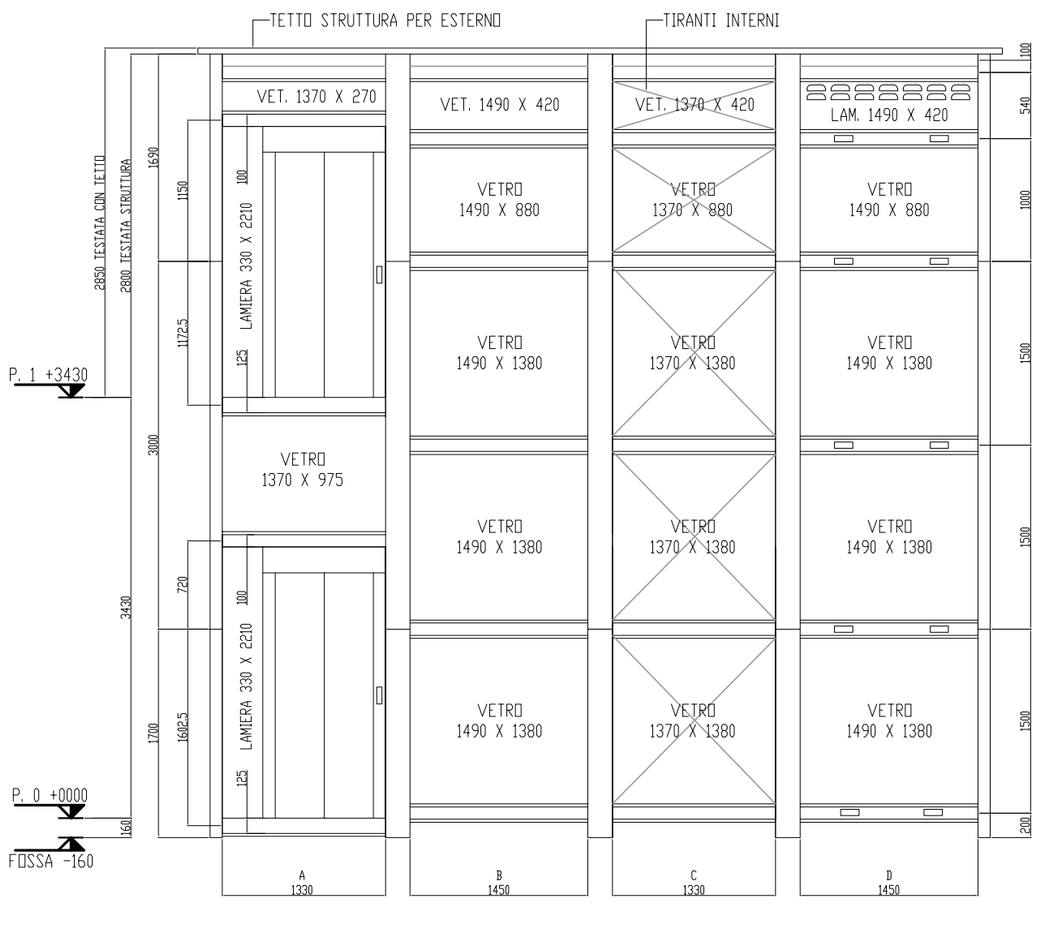

PROSPETTI_SCALA 1:50

REGIONE AUTONOMA FRIULI VENEZIA GIULIA
PROVINCIA DI UDINE
COMUNE DI TALMASSONS

COMMITTENTE	COMUNE DI TALMASSONS
LAVORO	LAVORI DI REALIZZAZIONE DI UN ASCENSORE NEL POLO SCOLASTICO
FASE	PROGETTO DEFINITIVO - ESECUTIVO
OGGETTO	PROGETTO STRUTTURE CARPENTERIA ASCENSORE PIANTA, PROSPETTI E SEZIONE TAVOLA DIMOSTRATIVA DEI CARICHI

RUNCIO ASSOCIATI
Architettura
Ingegneria
Urbanistica
Via Podgora, 25 33100 UDINE
P.IVA 01880450307
tel 0432.534012 fax 0432.236660
email: studio@runciobass.191.it
Ing. Adriano Runcio
Arch. Rodolfo Runcio

IL TECNICO
Dott. Ing. Adriano Runcio

COLLABORAZIONI ED ASPETTI SPECIALISTICI

DATA PROGETTO 03 GIUGNO 2020

Revisione n°	Data	Versione approvata da	codice pratica
			PU.33.19
			Nome file plot
			architettonico b-w.ctb
			nome file disegno
			tav.s2_carpenteria ascensore.dwg

TAVOLA
S2

A termini di legge ci riserviamo la proprieta' di questo elaborato con divieto di riprodurlo o copiarlo senza nostra autorizzazione