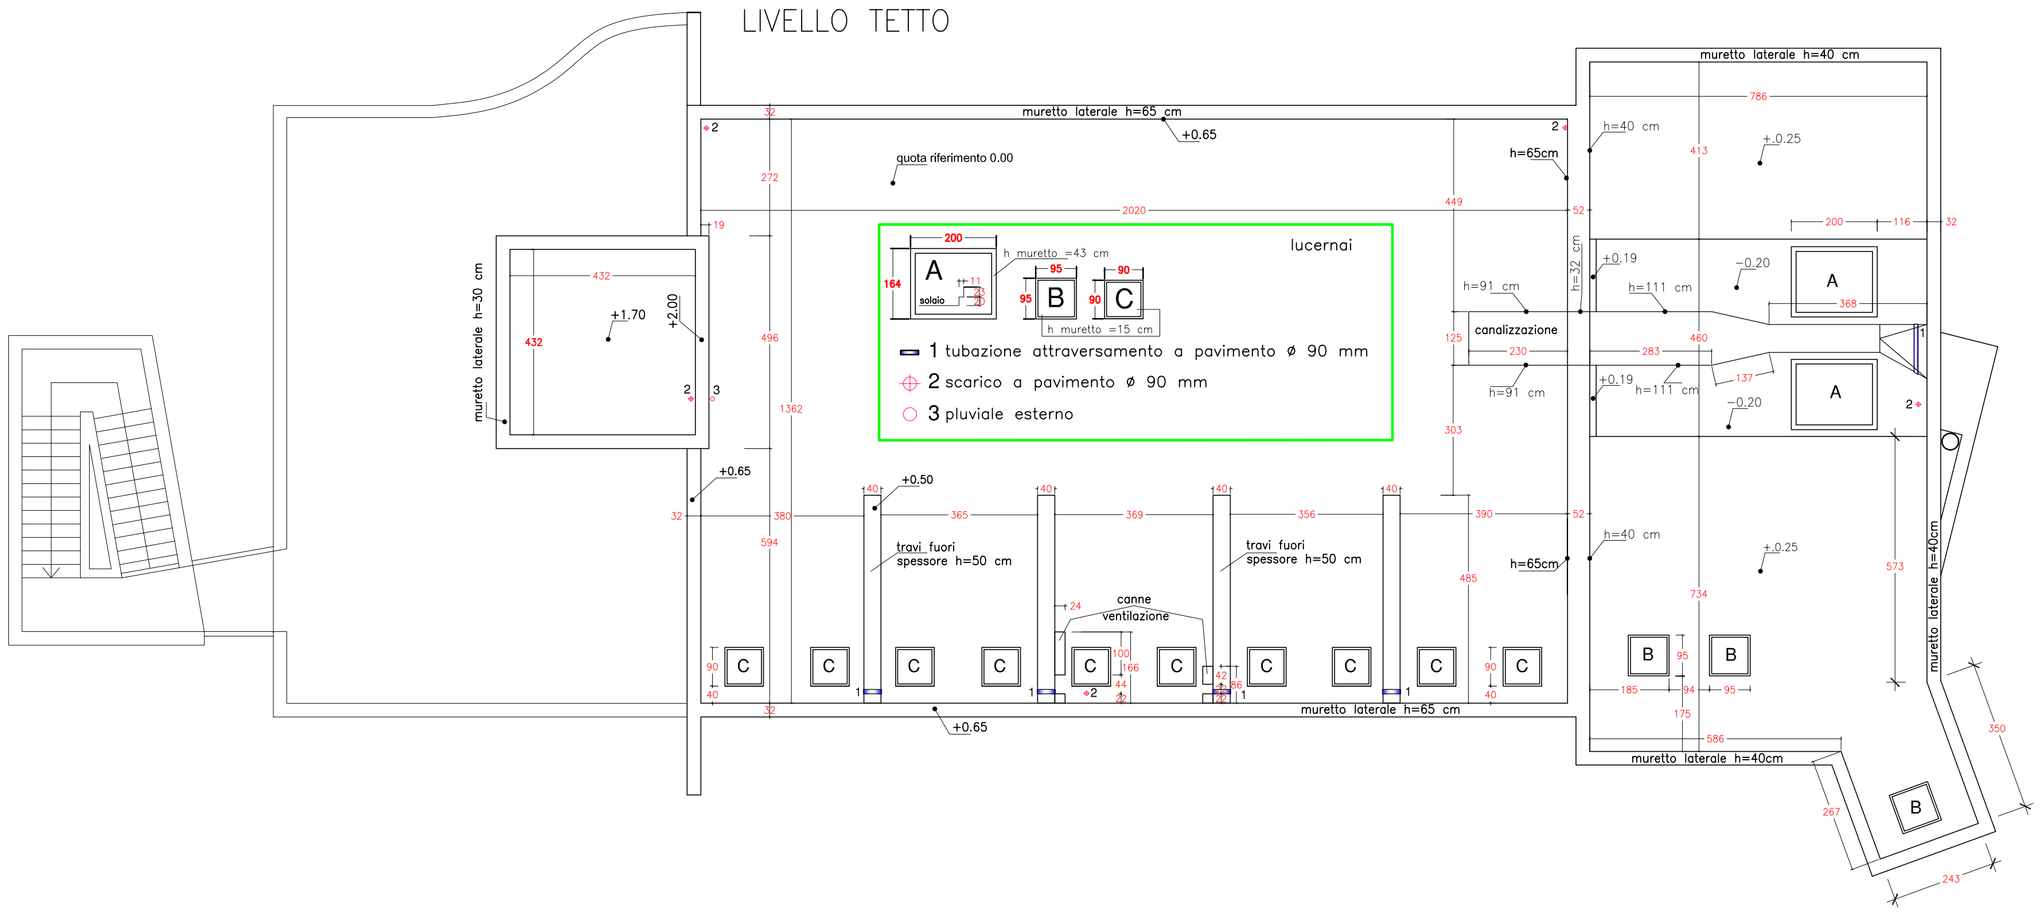

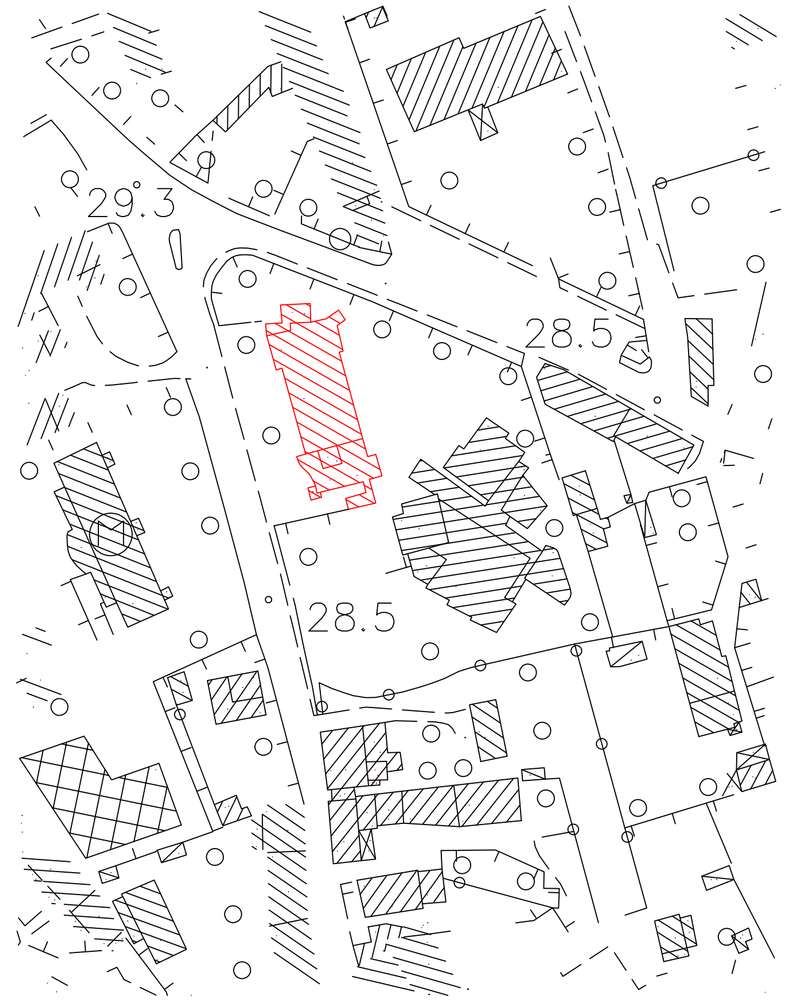

ESTRATTO CTR COMUNE DI TALMASSONS

REGIONE AUTONOMA FRIULI-VENEZIA GIULIA

COMUNE DI TALMASSONS

PROGETTO:	Lavori di manutenzione straordinaria per la messa in sicurezza ed il miglioramento energetico del Centro Polifunzionale
OGGETTO:	PIANTA LIVELLO TETTO STATO DI RILIEVO
COMMITTENTE:	COMUNE DI TAMASSONS
TAVOLA	TAV. 2

Full Technical Solutions STP
Remanzacco (UD) - Via del Torre n. 06
Tel./Fax: 0432/1711105

Scala: 1:100

Data : Giugno 2021

PROGETTISTA: Geom. Alessandro Tomat

TIMBRO