


**LEGENDA**

- demolizioni
- nuove costruzioni

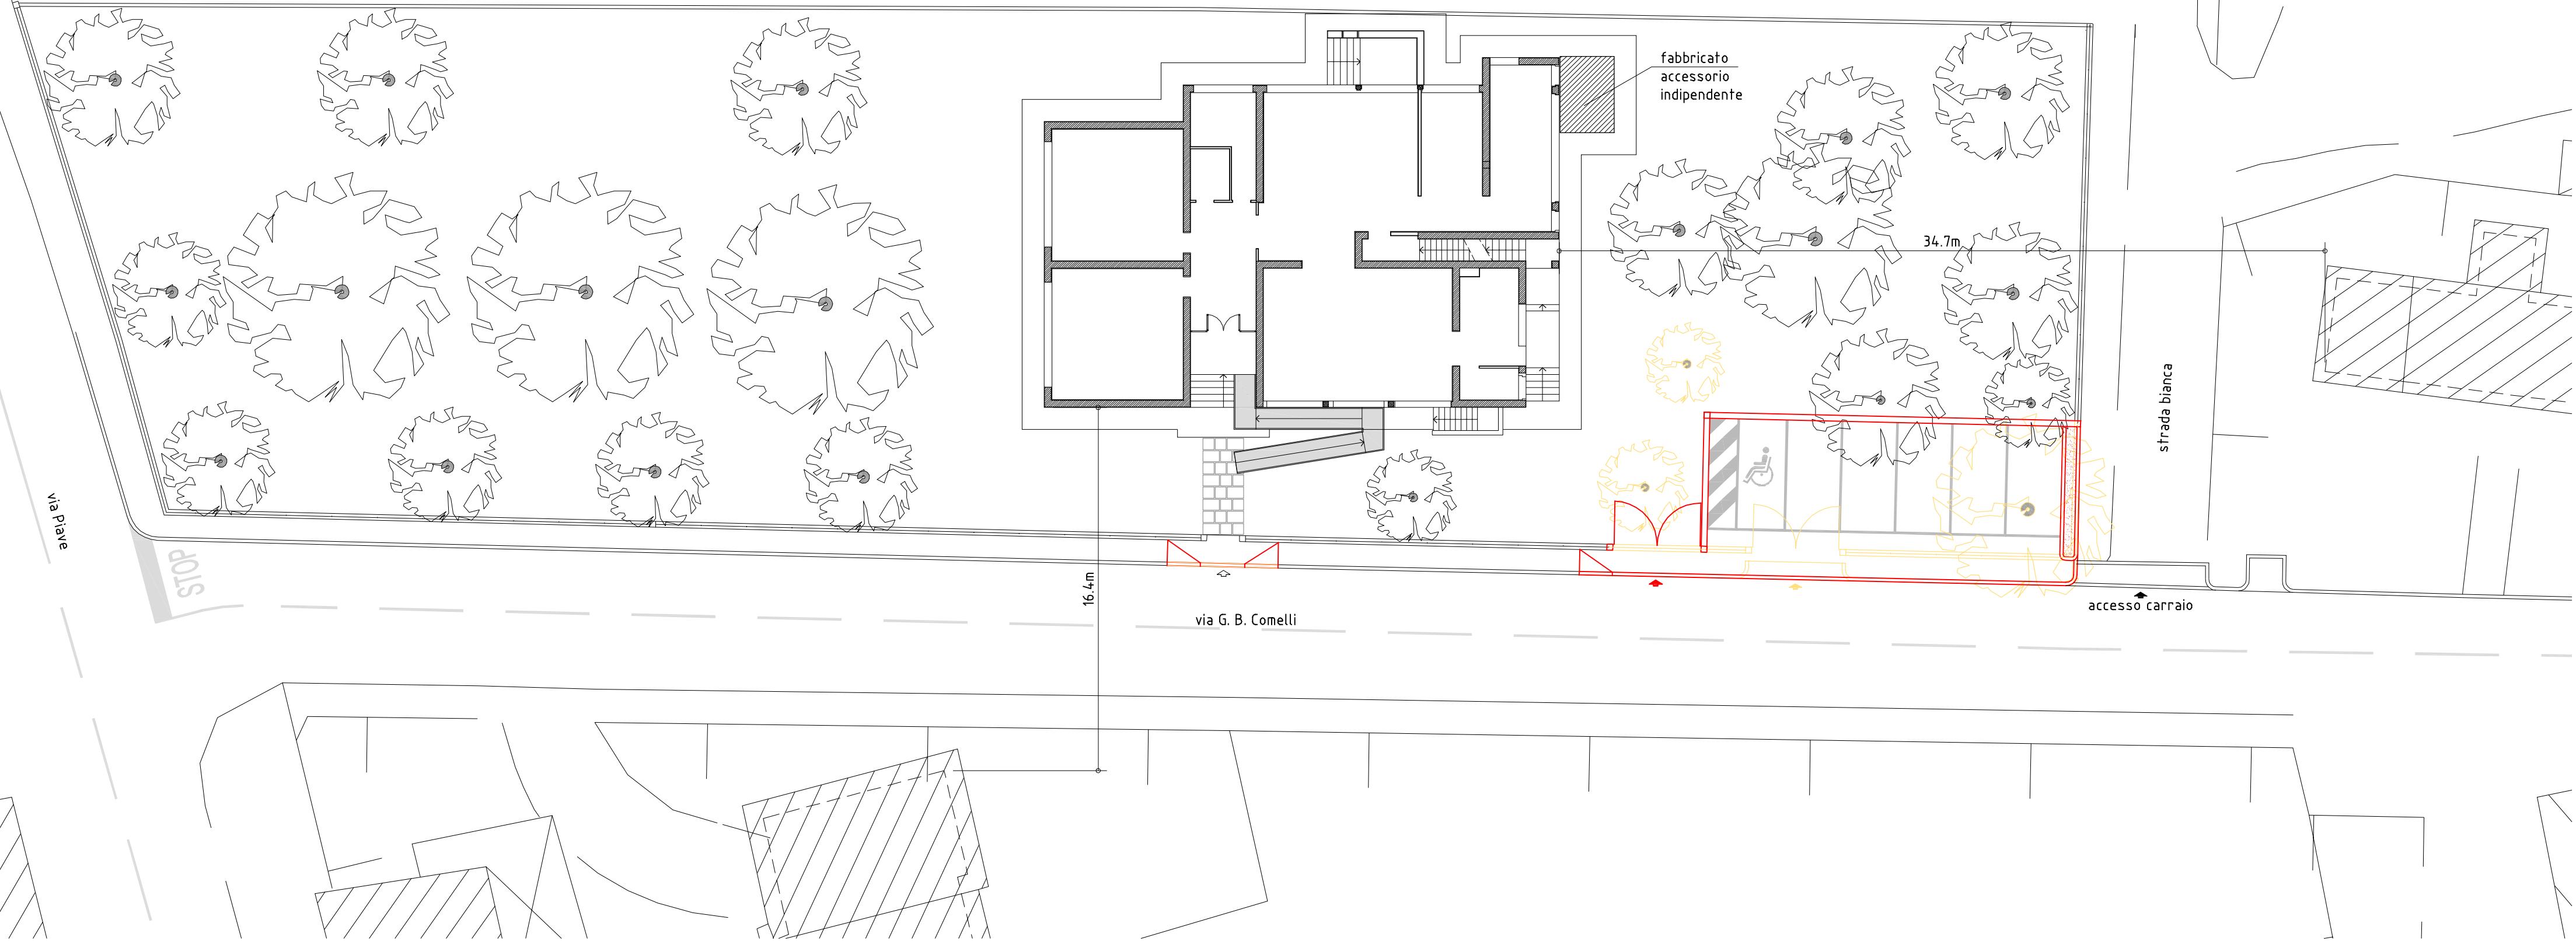

REGIONE AUTONOMA FRIULI - VENEZIA GIULIA

PROVINCIA DI UDINE

**Comune di Talmassons**

LAVORI DI CONSOLIDAMENTO STATICO ANTISISMICO E  
 MANUTENZIONE STRAORDINARIA  
 DELL'EDIFICIO ADIBITO AD ASILO NIDO DI FLAMBRO

**PROGETTO ESECUTIVO**

CUDINI Associati

via Bandiera Moro, 21 - 33057 Palmanova (UD) tel./fax n. 0432/923555  
 info@cudiniassociati.it

ALLEGATO

**PL-01 PLANIMETRIA GENERALE**  
**(SCALA 1:200)**

REV.	DESCRIZIONE	DATA	EMISSIONE	VERIFICA	APPROVAZIONE
3					
2					
1					
0	Prima emissione	giugno 2012	M.Miani	P.Filipuzzi	M.Cudini