



**fav 01**










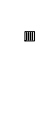

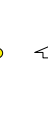
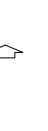
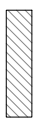

Ufficio tecnico, via Tomadini, 15 - c.f. 80010103005 - p. via 00544640306 - tel. +39 0432 741620 fax +39 0432 746235 - www.comune.tolmossos.ud.it  
settembre 2013


**PROGETTO**  
Opere di pavimentazione degli esistenti percorsi pedonali  
via 24 Maggio - Flumignano - integrazione agosto 2013

**STATO DI PROGETTO: planimetrie e dettagli**


scala 1:200

**LEGENDA**

-  differenziale
-  sepi
-  rilievo del profilo stradale e delle recinzioni
-  recinzioni
-  cordarato esistente
-  cordarato universale in ds
-  pavimento spazzone in ds
-  chiusura scarico acque meteoriche
-  palo pubblico illuminazione
-  occeci camabili
-  edifici
-  pavimentazione in ds in progetto
-  rampe di raccordo
-  cordoli in progetto
-  schema disabili

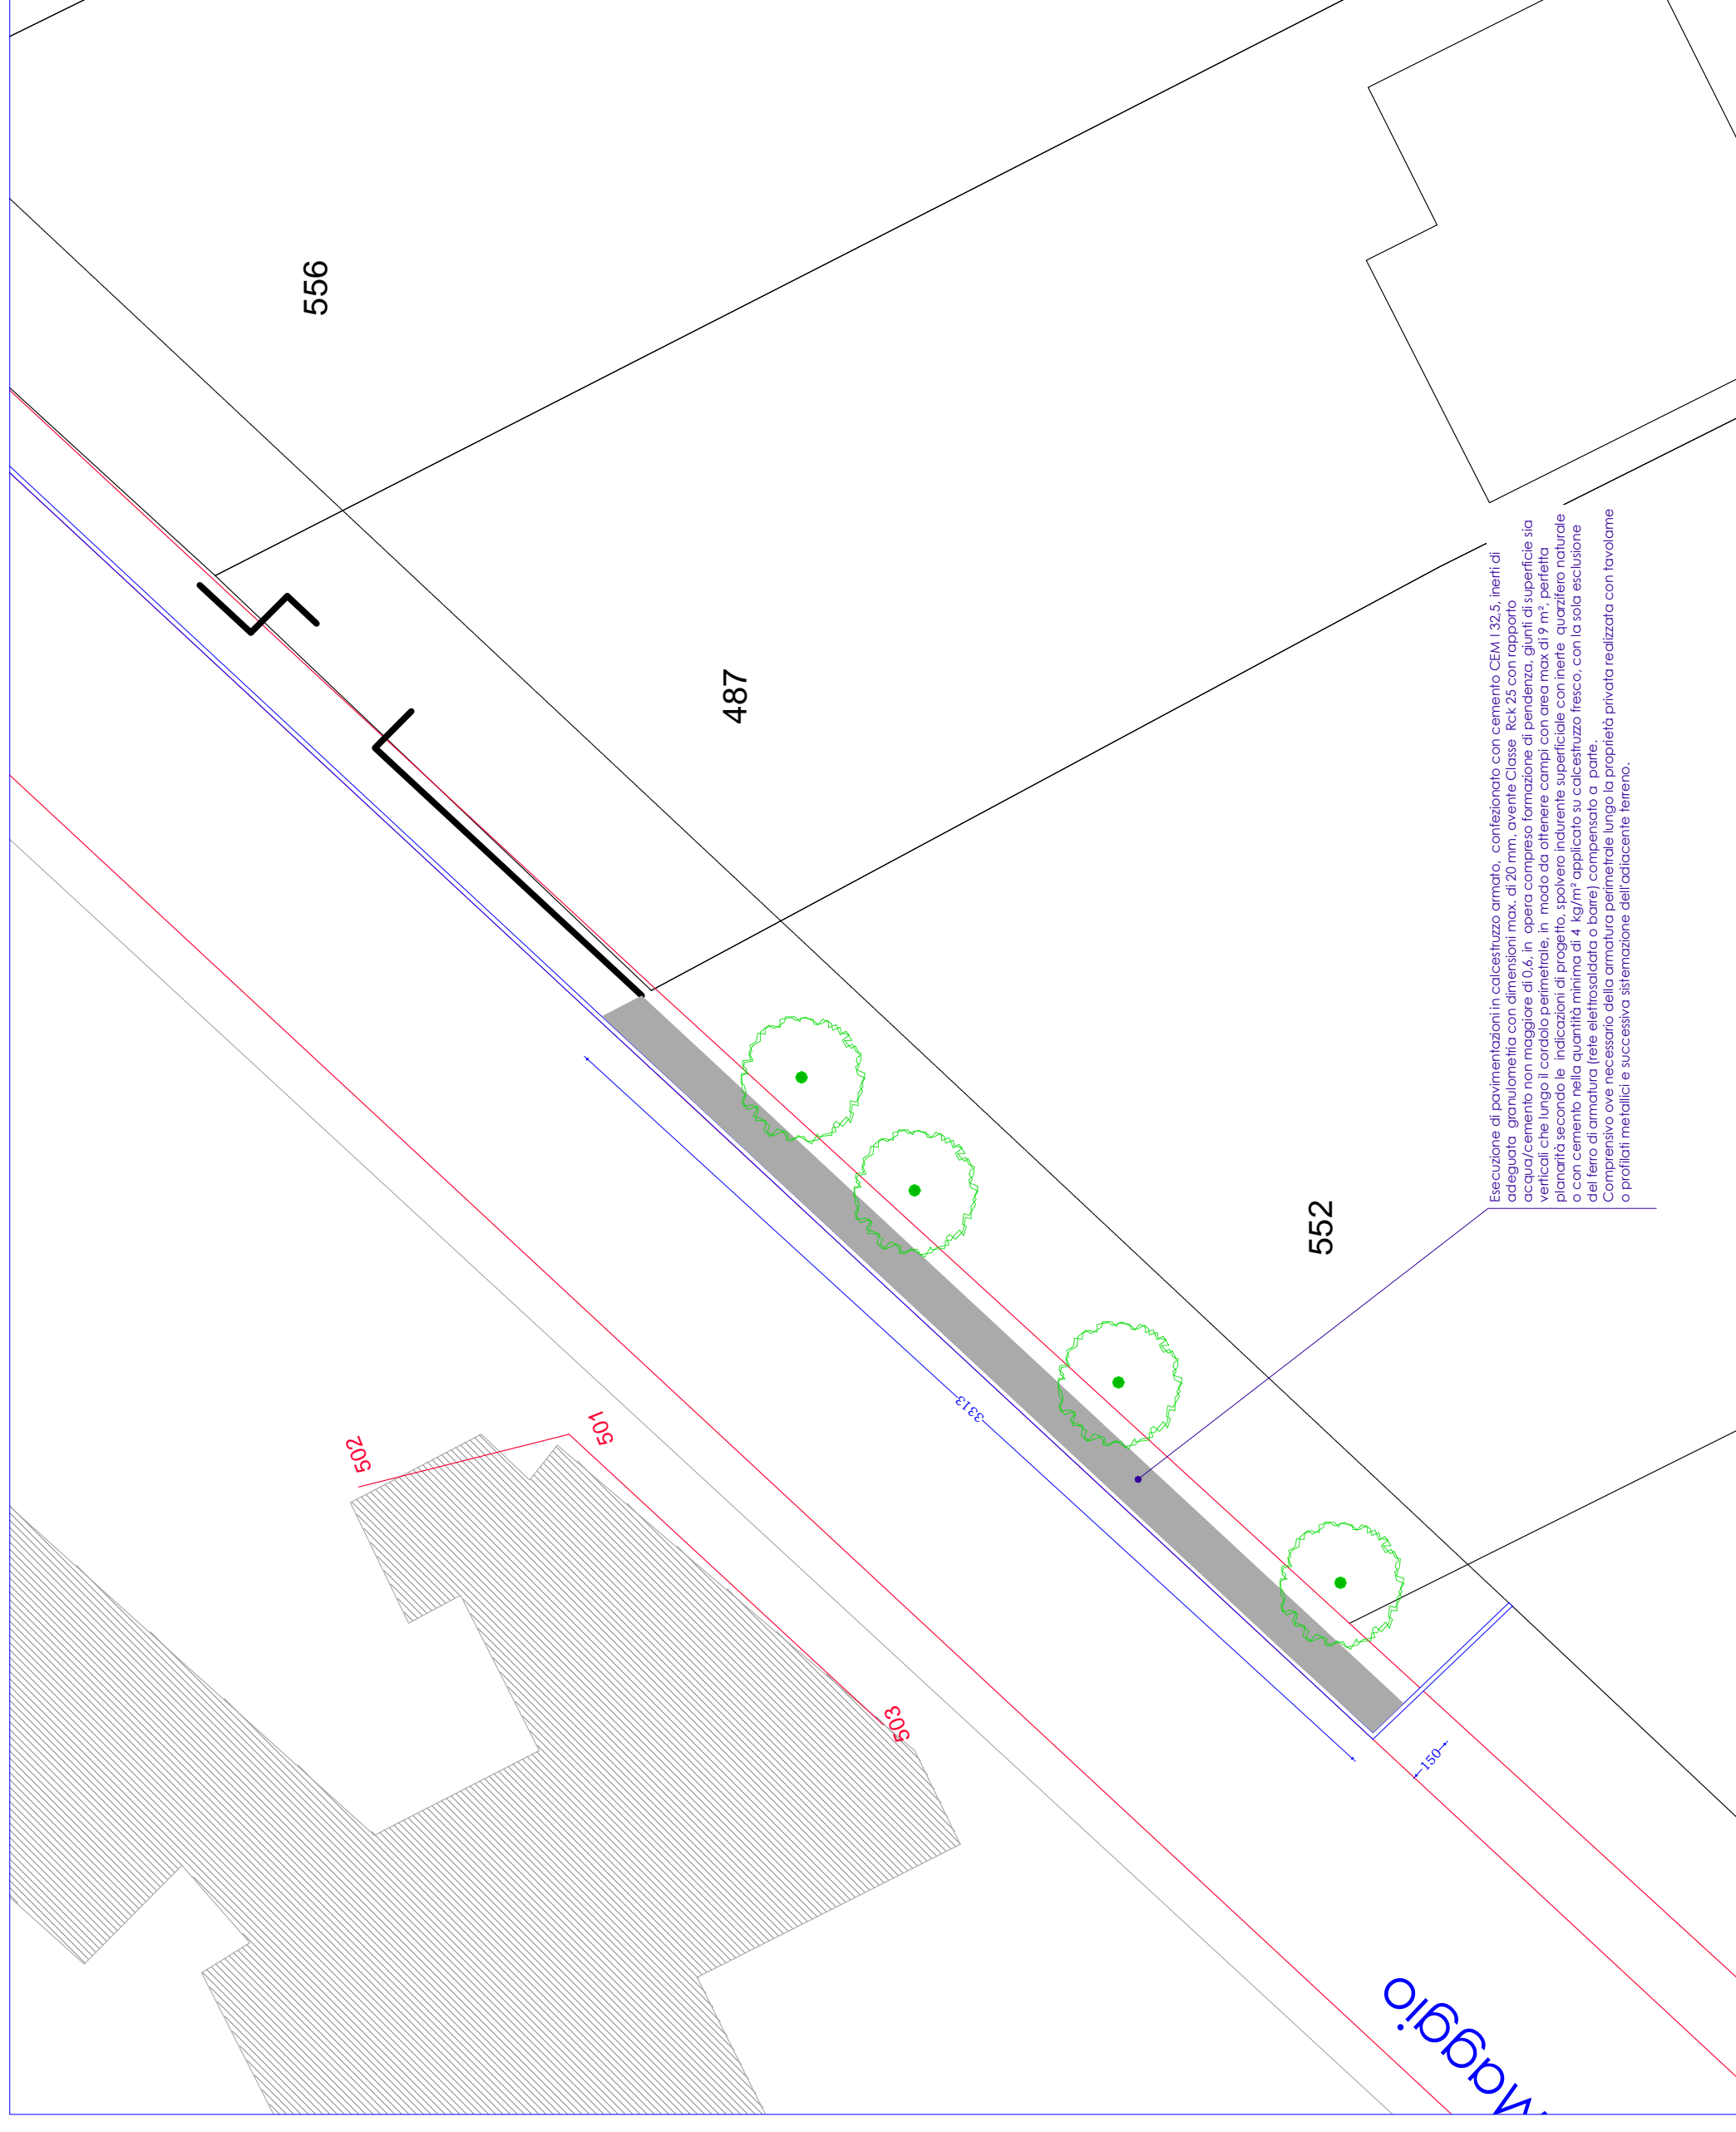

**dettaglio ingresso carrabile**

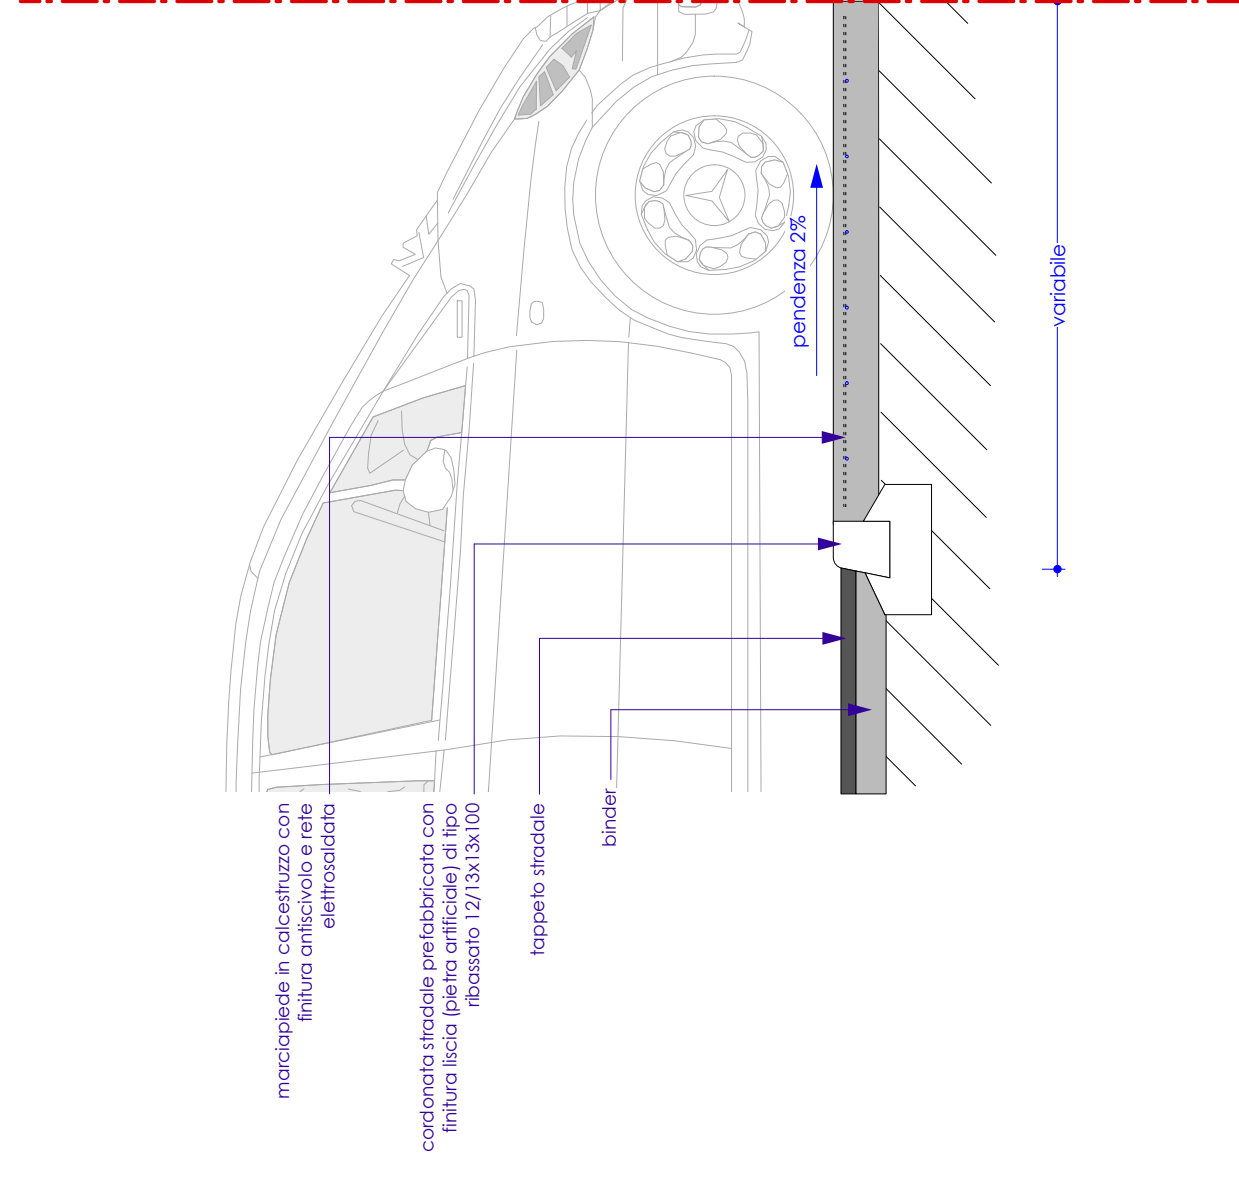

**dettaglio rampa**

