

REGIONE AUTONOMA FRIULI VENEZIA GIULIA
PROVINCIA DI UDINE
COMUNE DI TALMASSONS

Committente: COMUNE DI TALMASSONS

Titolo progetto: COSTRUZIONE DI LOCULI E SERVIZI
NEL CIMITERO DI FLUMIGNANO (LATO SANT'ANDRAT)

Tipo progetto: PROGETTO DEFINITIVO-ESECUTIVO

Trilo elaborato: PLANIMETRIA GENERALE CON
L'INSERIMENTO DEI NUOVI LOCULI
E DEI SERVIZI


All. n.
3
Scala: 1:200

Revisori: Data Oggetto
Tecniche responsabili della progettazione: Ing. Enzo Fucaro

Collaboratori:
Il Responsabile del procedimento

Data progetto
UDINE, il 25 settembre 2011

File: S:\comuni\pdr\j\archivio\disegni\planimetri\planimetri\LOCALI_DEFINITIVO-ESECUTIVO

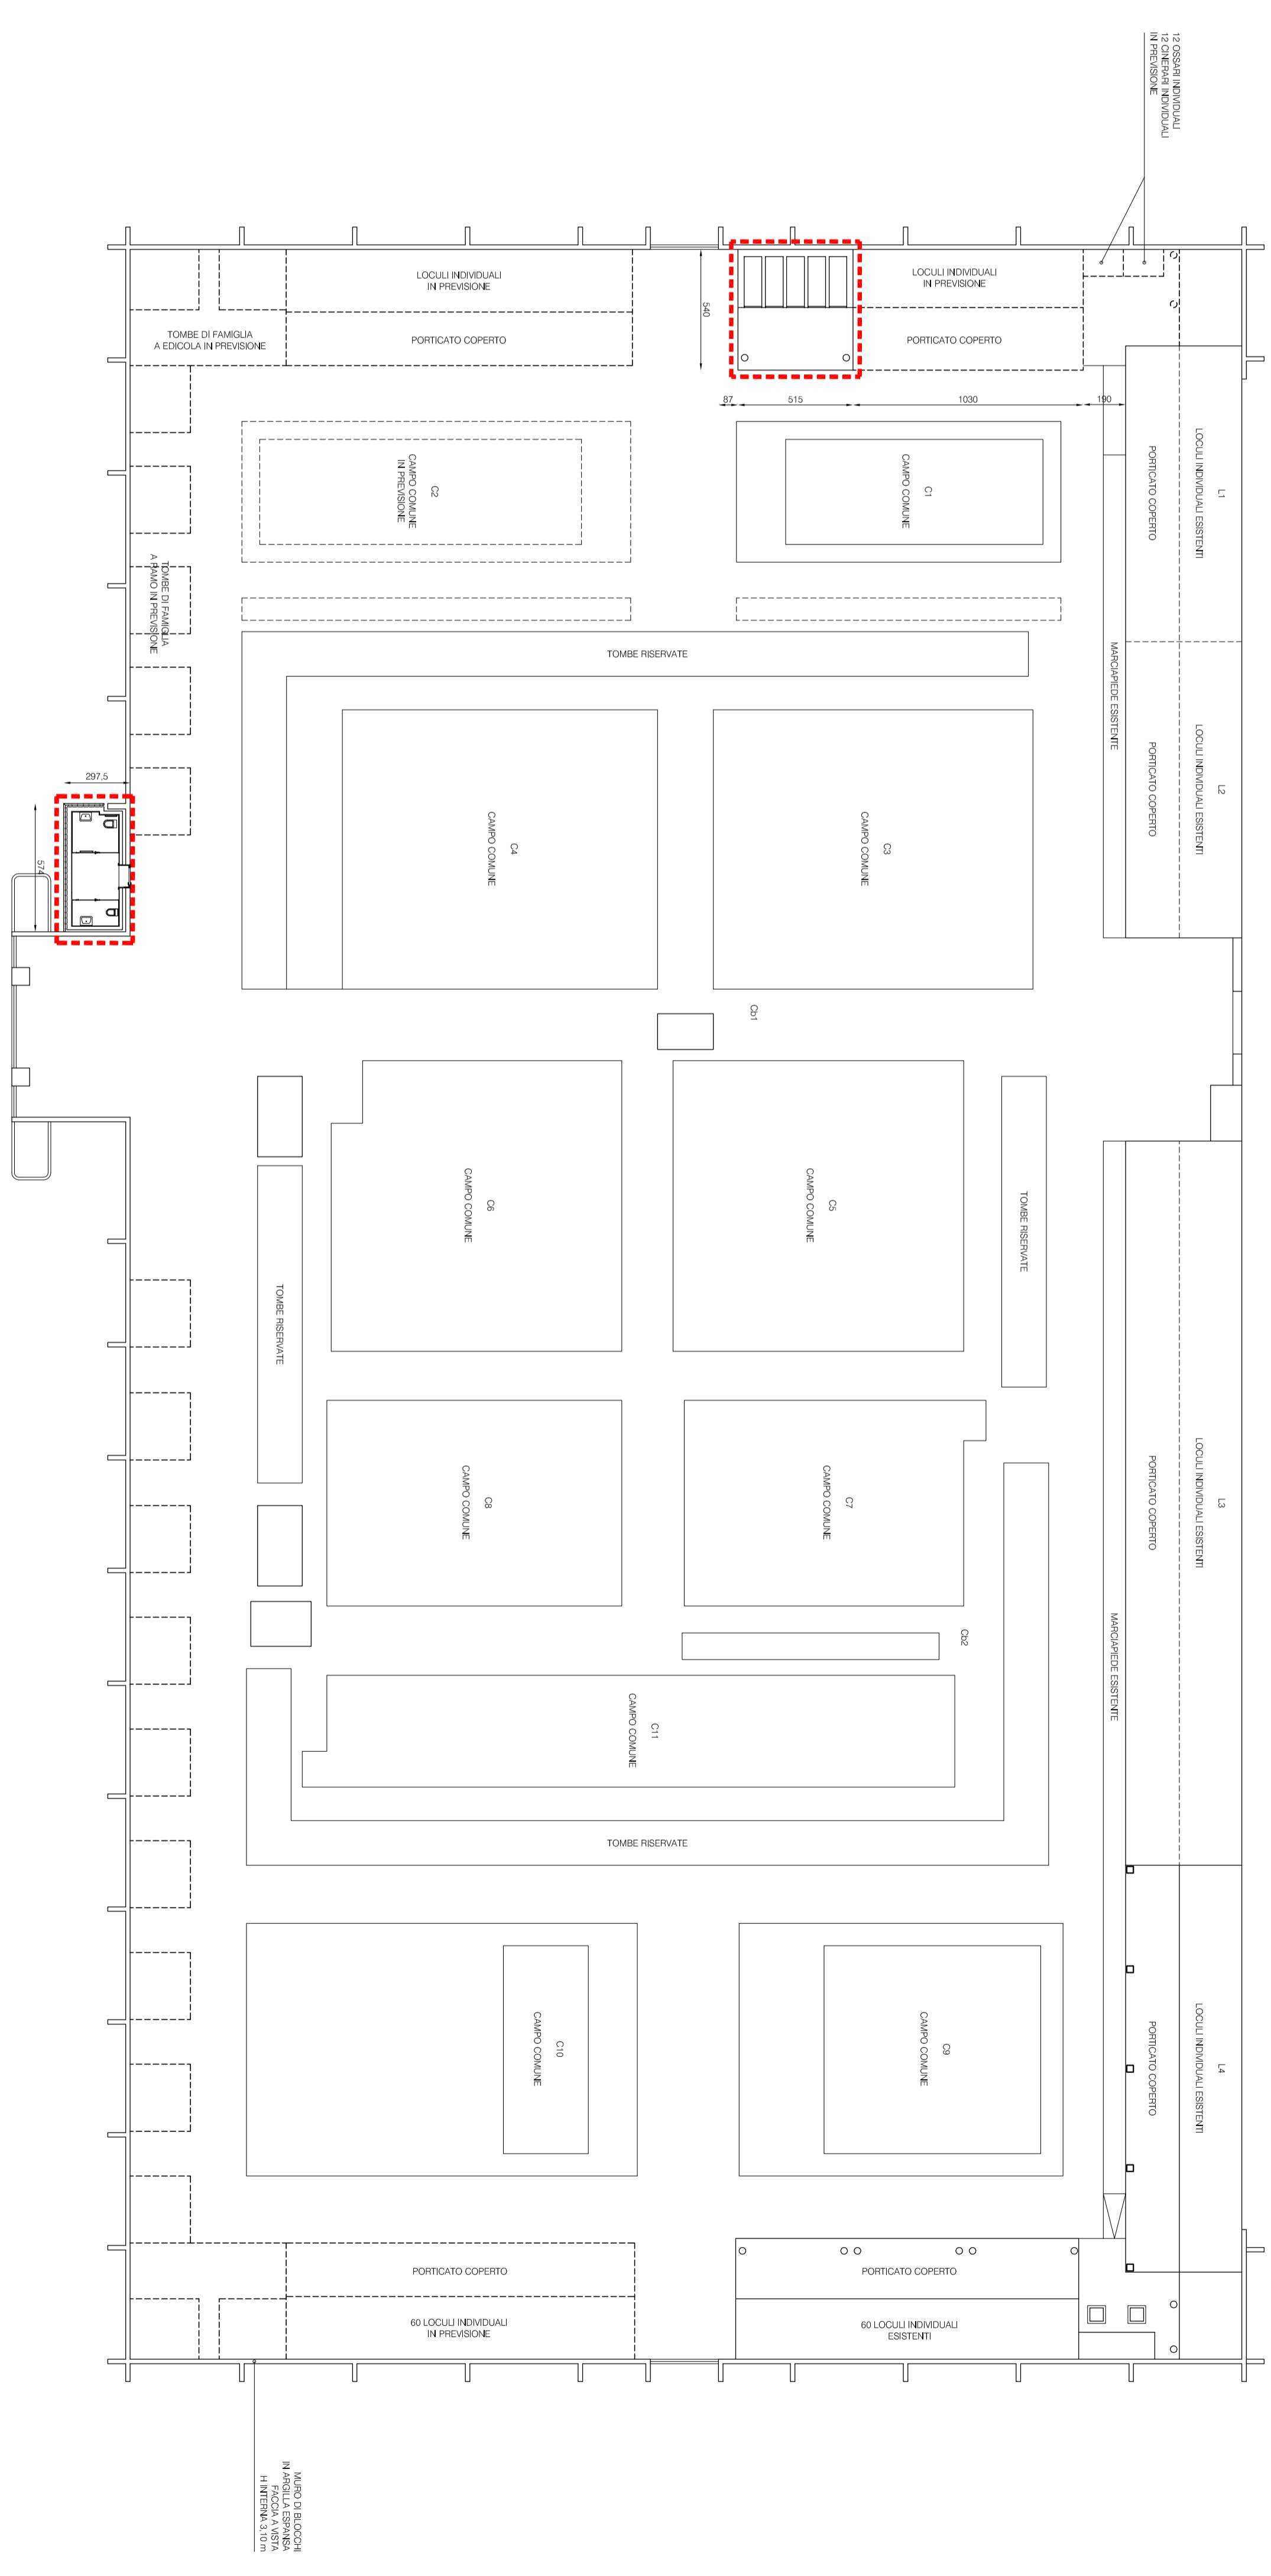

VERBA DI BORGIA
IN REGOLA SPANNA
N. INTERNA 1.010