


DENOMINAZIONE FABBRICATO	INDIRIZZO	CODICE	PIANO	SCALA	DATA
SC.ELEMENTARE	VIA TOMADINI - TALMASSONS	I	TERRA	1/100	AGO'2014

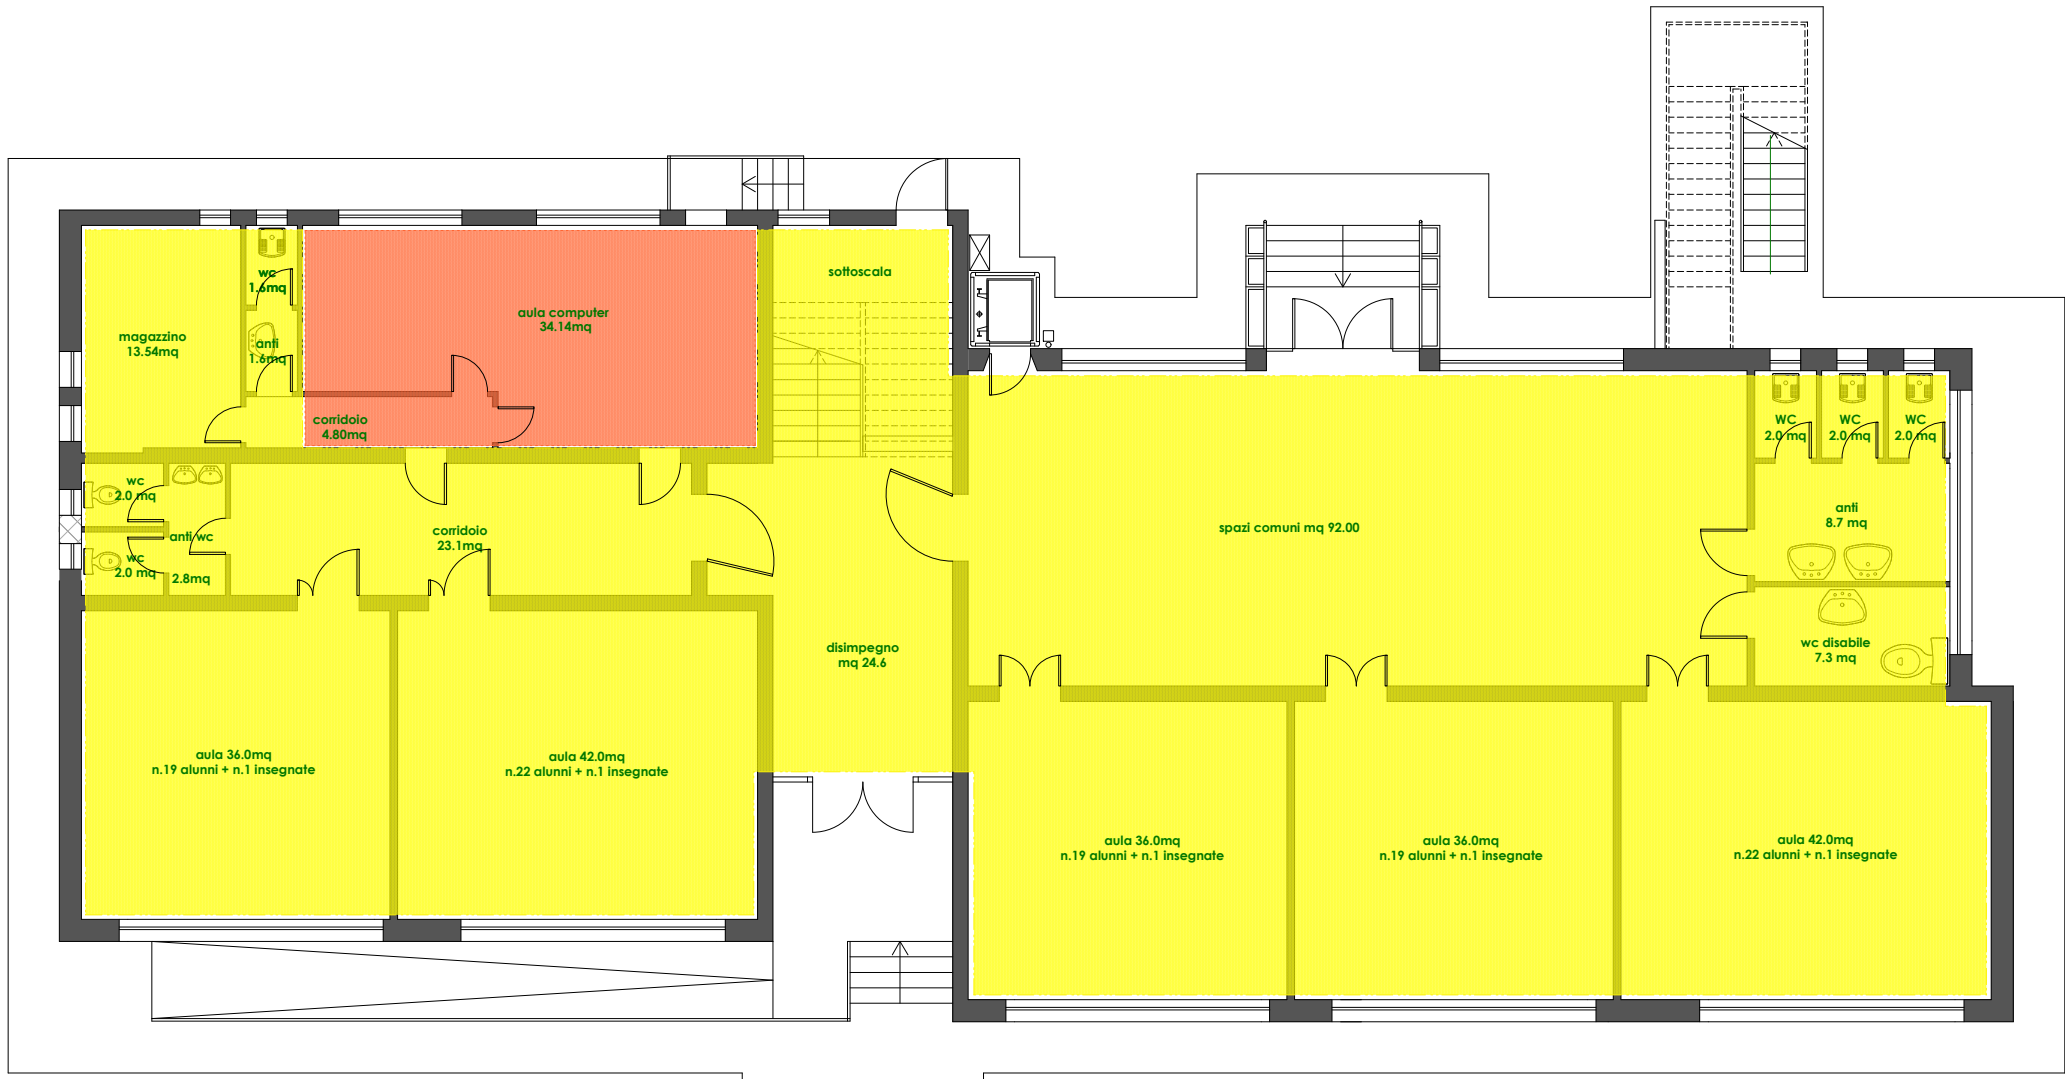

INDIVIDUAZIONE AREE RISCALDATE

ZONA 1

ZONA 2

DENOMINAZIONE FABBRICATO	INDIRIZZO	CODICE	PIANO	SCALA	DATA
SC.ELEMENTARE	VIA TOMADINI - TALMASSONS	I	PRIMO	1/100	AGO'2014

