DENOMINAZIONE FABBRICATO	INDIRIZZO	CODICE	PIANO	SCALA	DATA
TEATRO DEI PICCOLI	VIA CORTINA - FLAMBRO	L	TERRA	1/100	GIU'2018

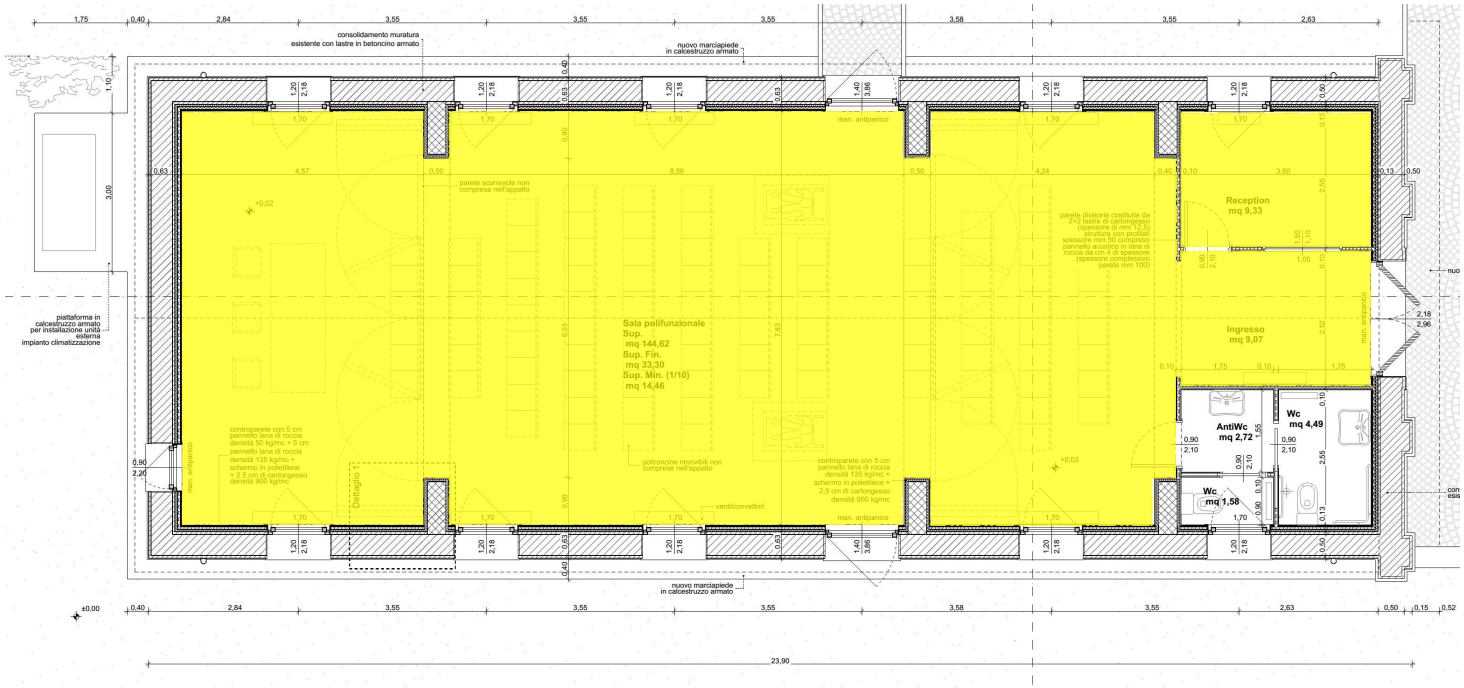

INDIVIDUAZIONE AREE RISCALDATE

ZONA 1